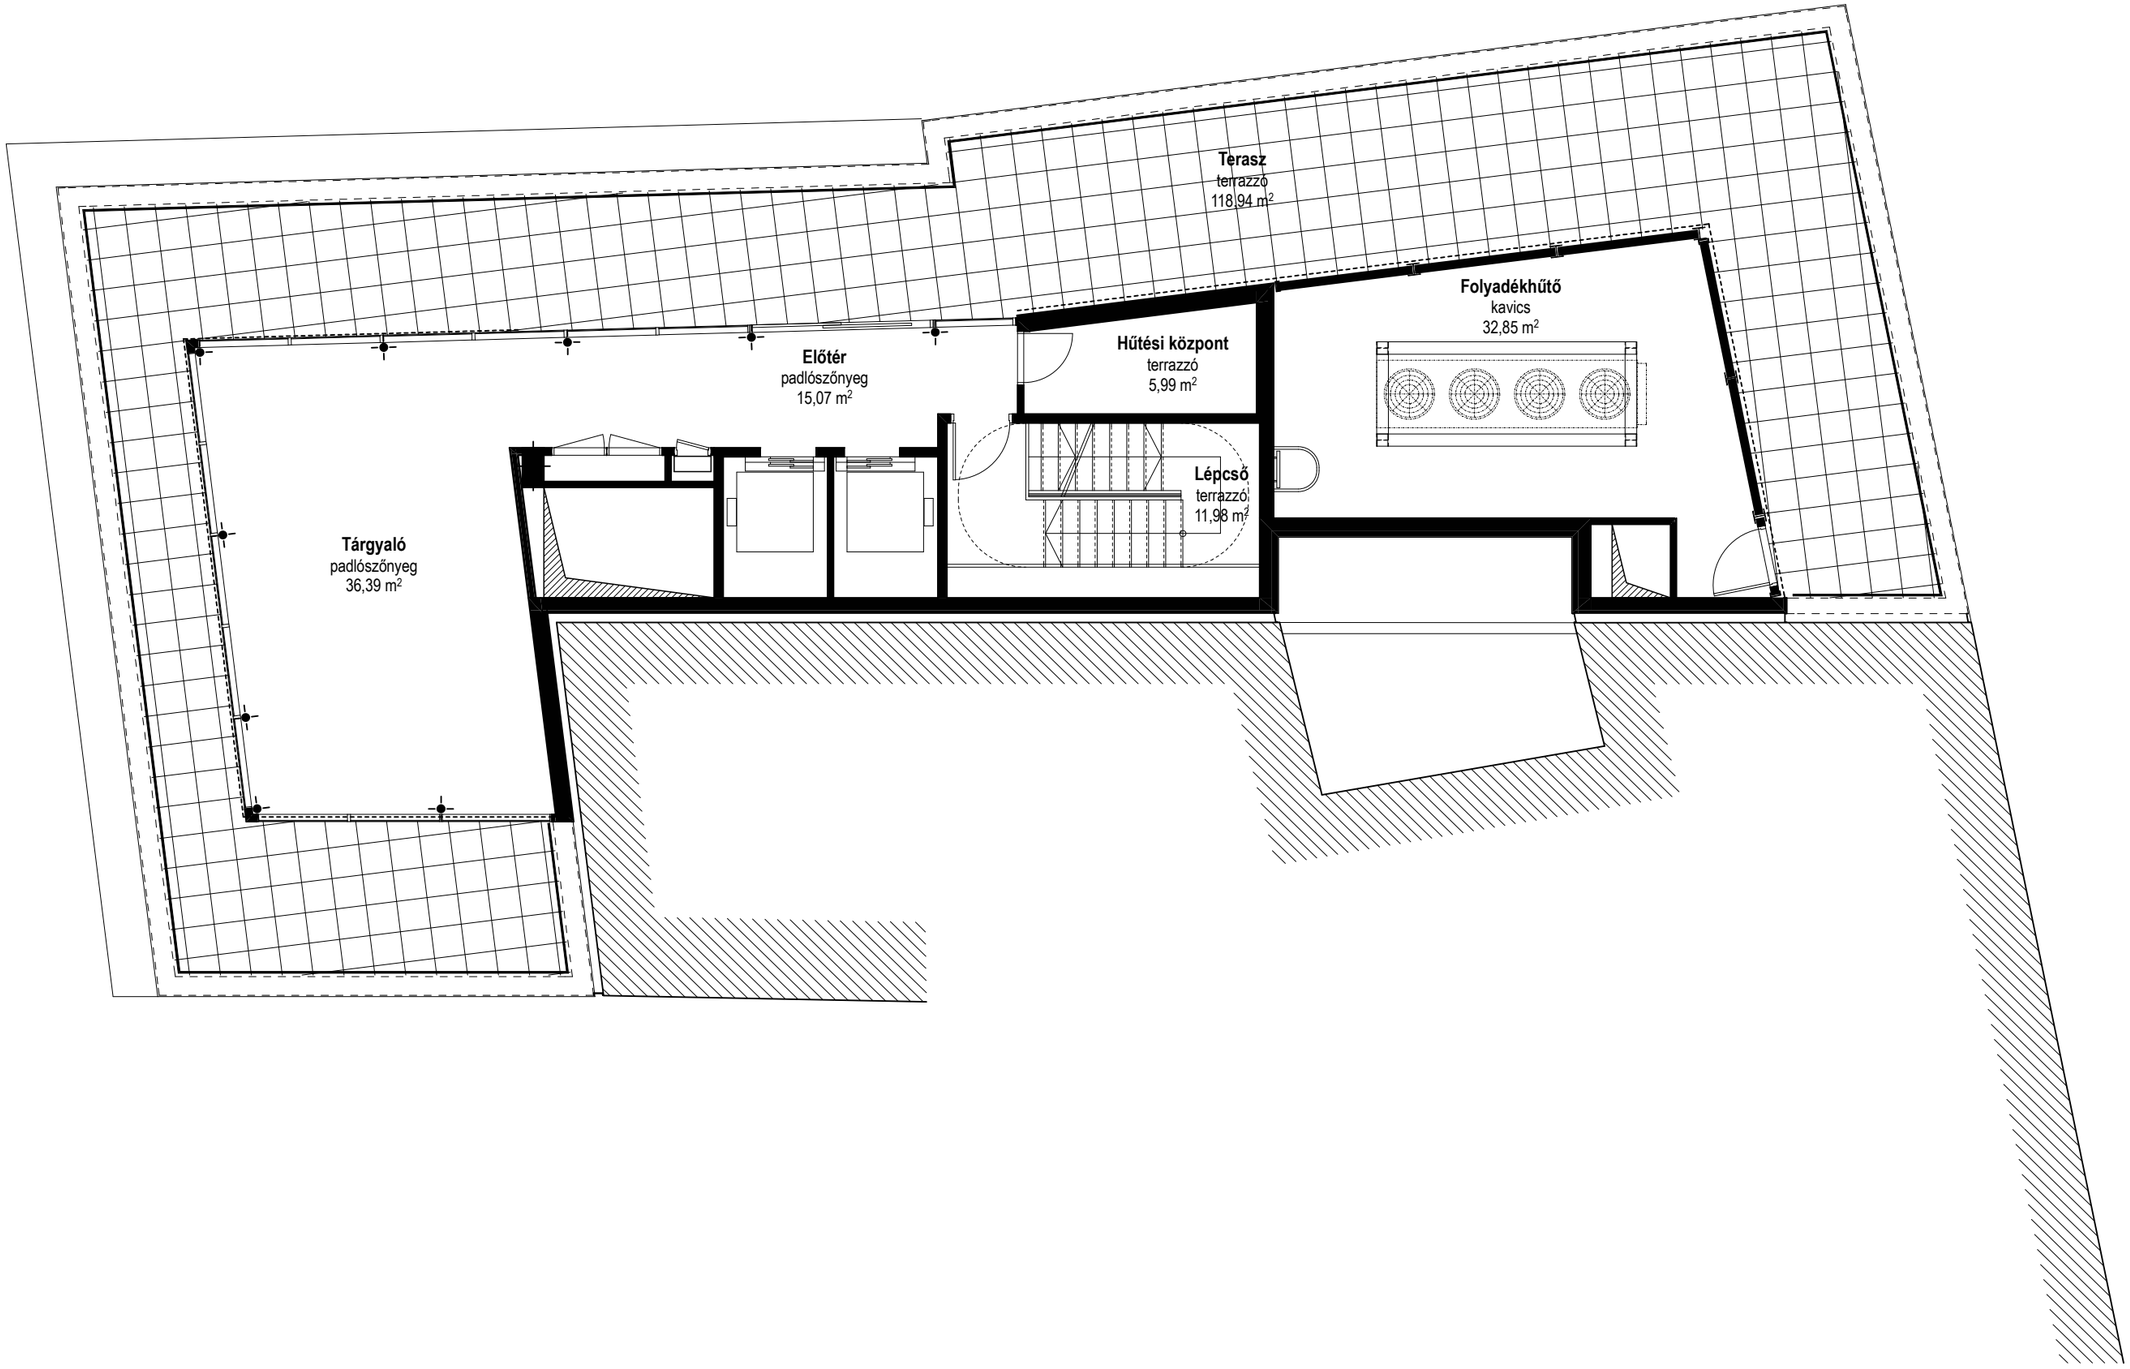

WPR OMEGA IRODAHÁZ - I. ÜTEM **6.EMELETI ALAPRAJZ** **M 1:100** **DPi design**