


HELYSZÍNRAJZ M 1:500

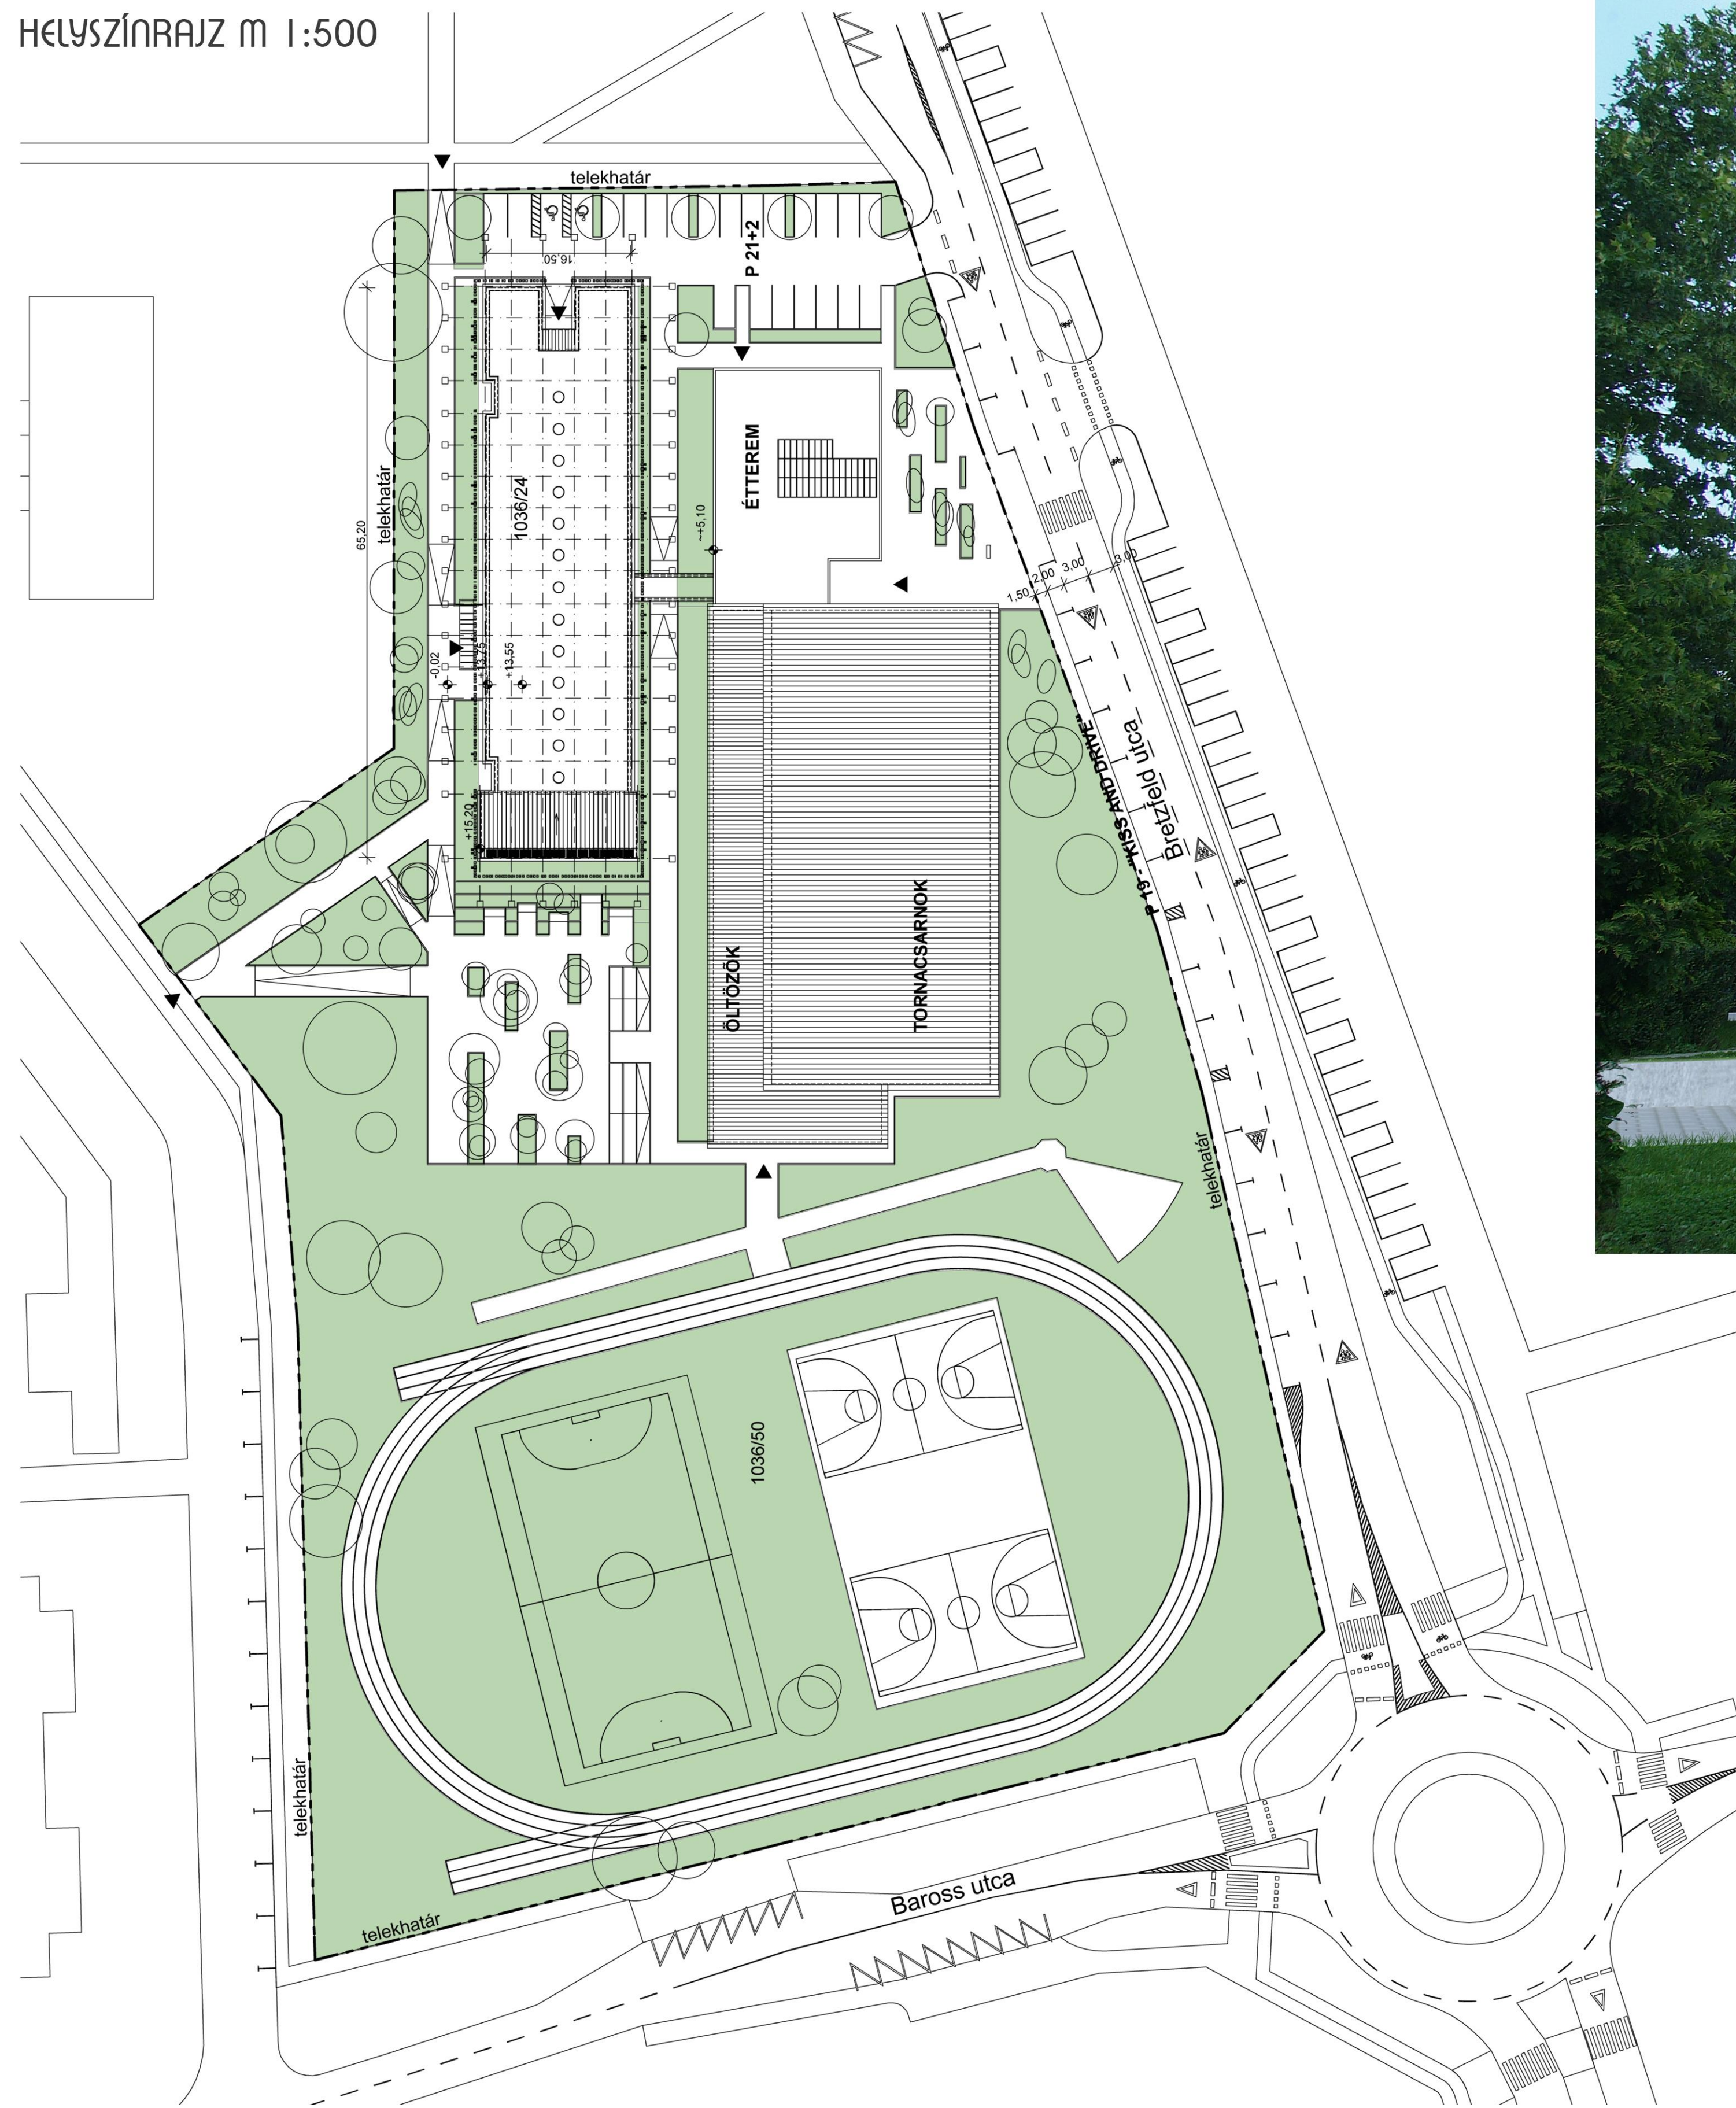

B U D A Ö R S
HERMAN OTTÓ ÁLTALÁNOS ISKOLA
EMELETRÁÉPÍTÉSSEL TÖRTÉNŐ
BŐVÍTÉSE, ÁTALAKÍTÁSA
ÉPÍTÉSZETI TERVPÁLYÁZAT

