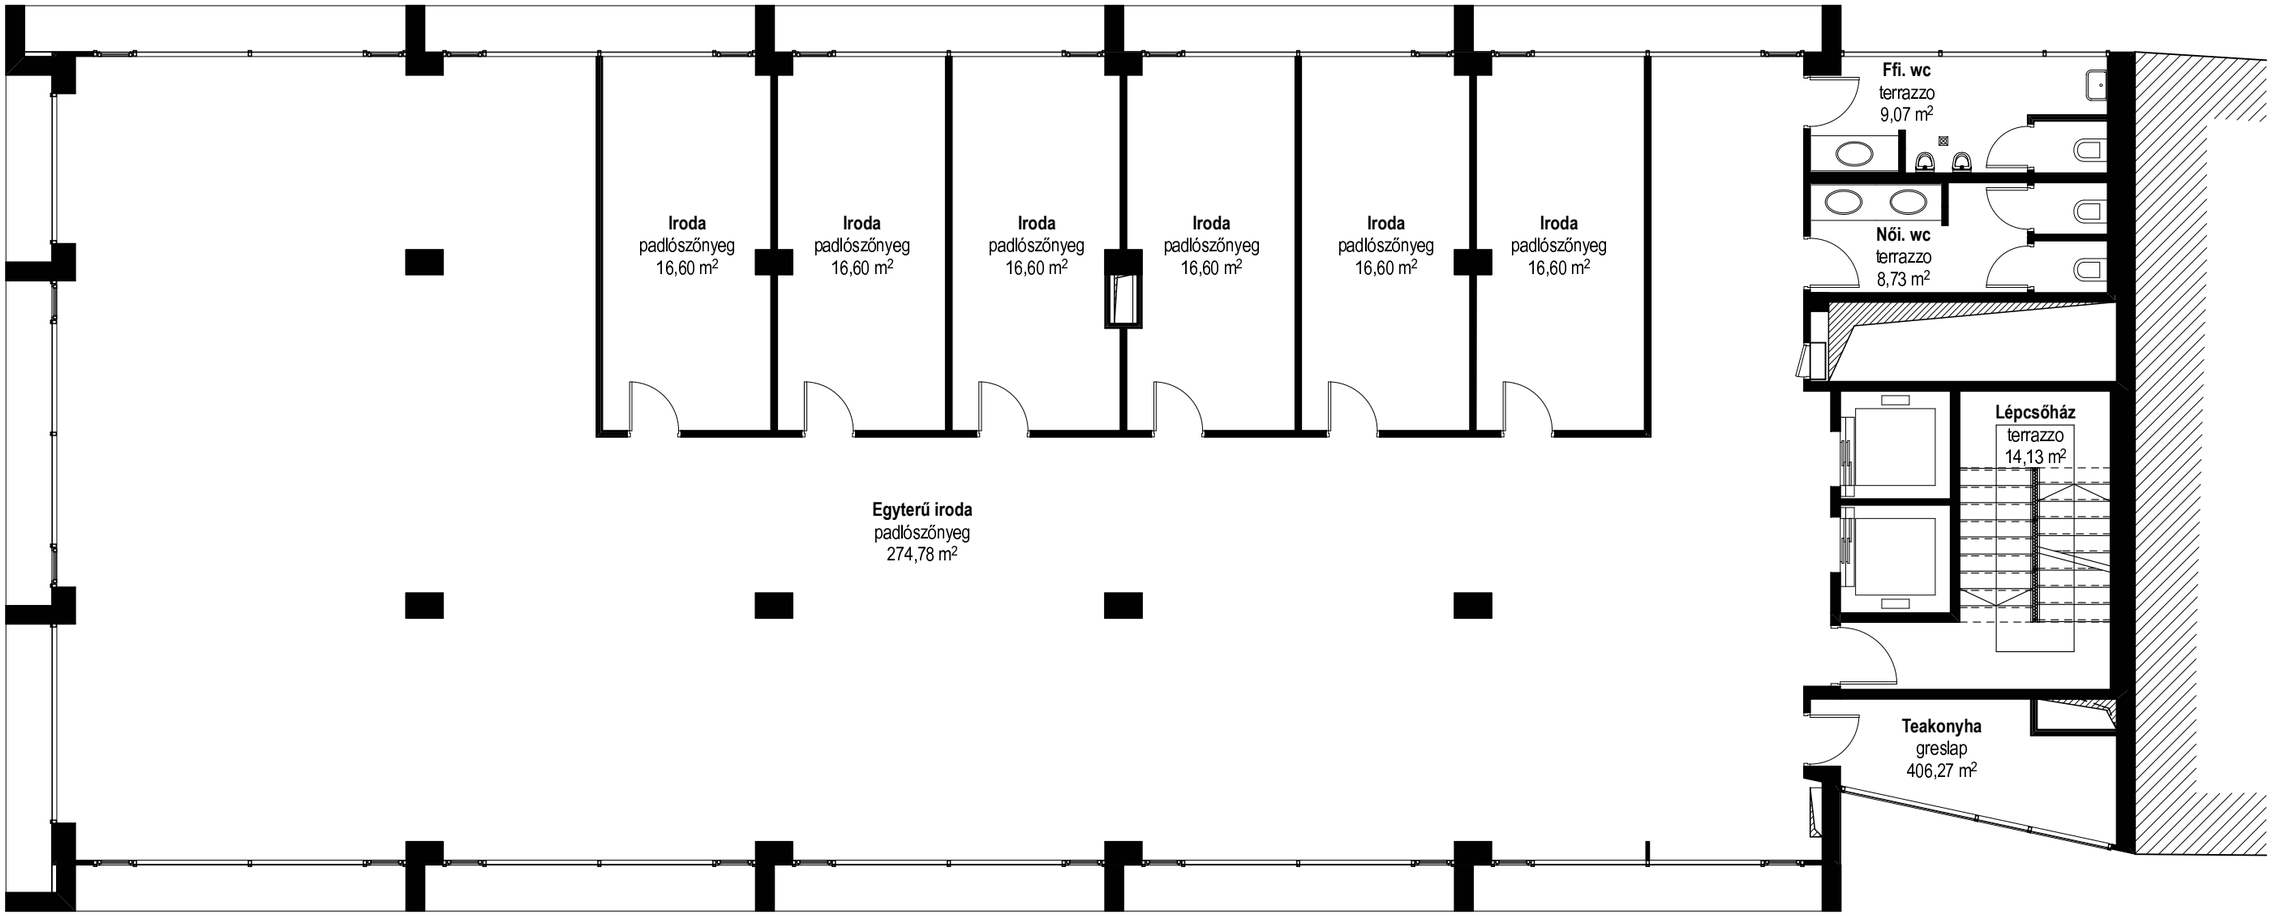

WPR OMEGA IRODAHÁZ - II. ÜTEM **1-4.SZINTI ALAPRAJZ** **M 1:100** **DPi design**