


Vörösmarty út  
telekhatár

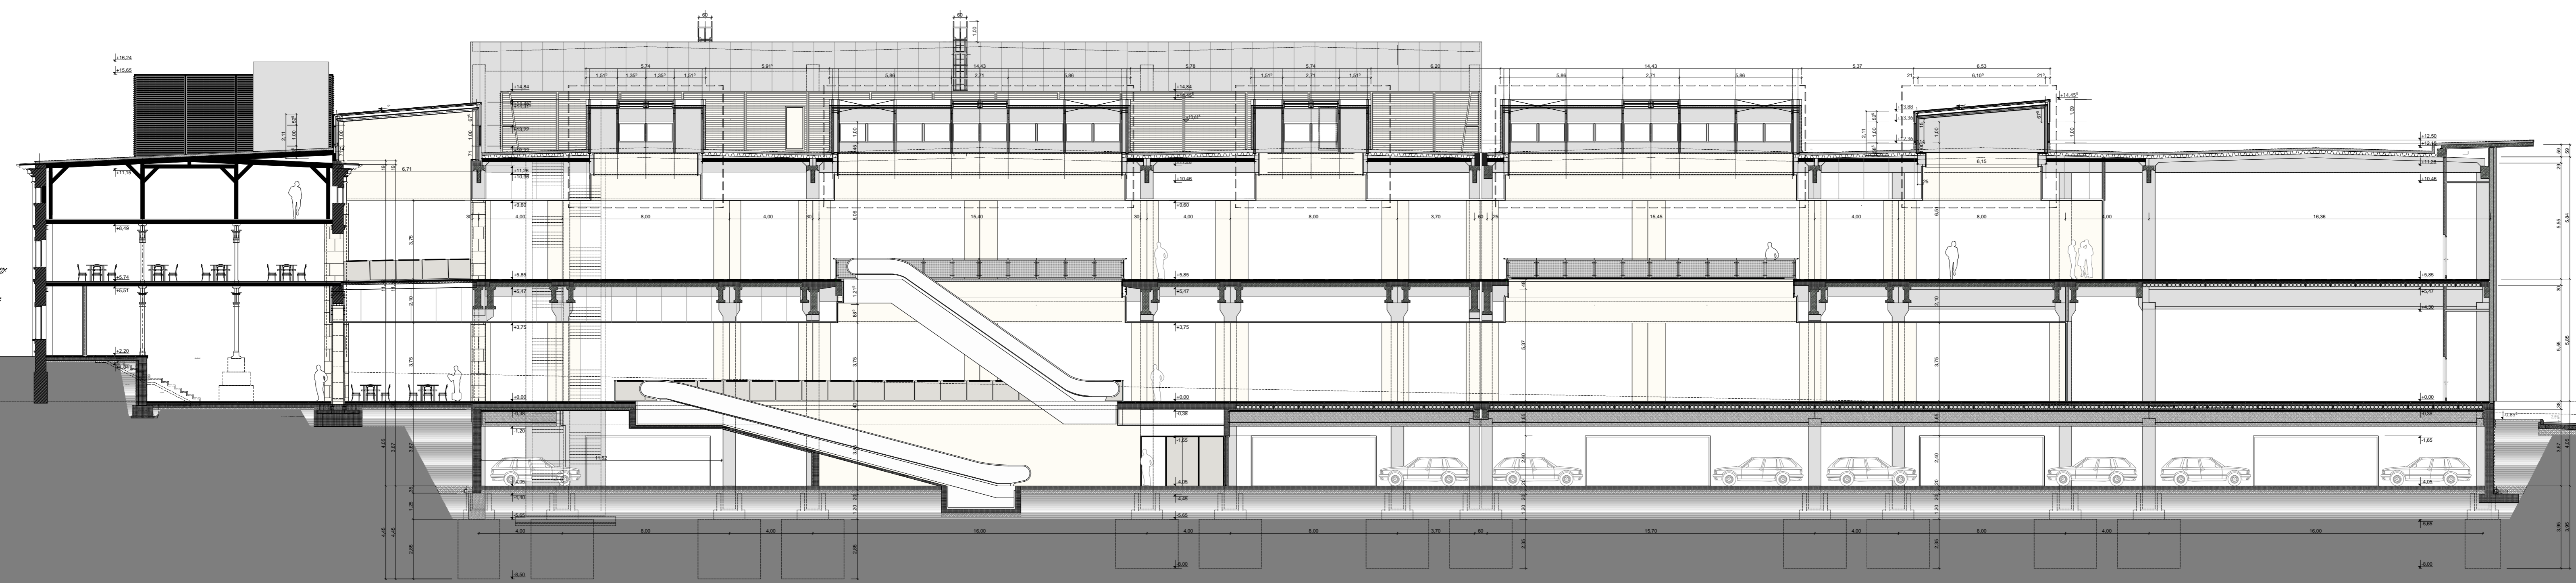

telekhatár