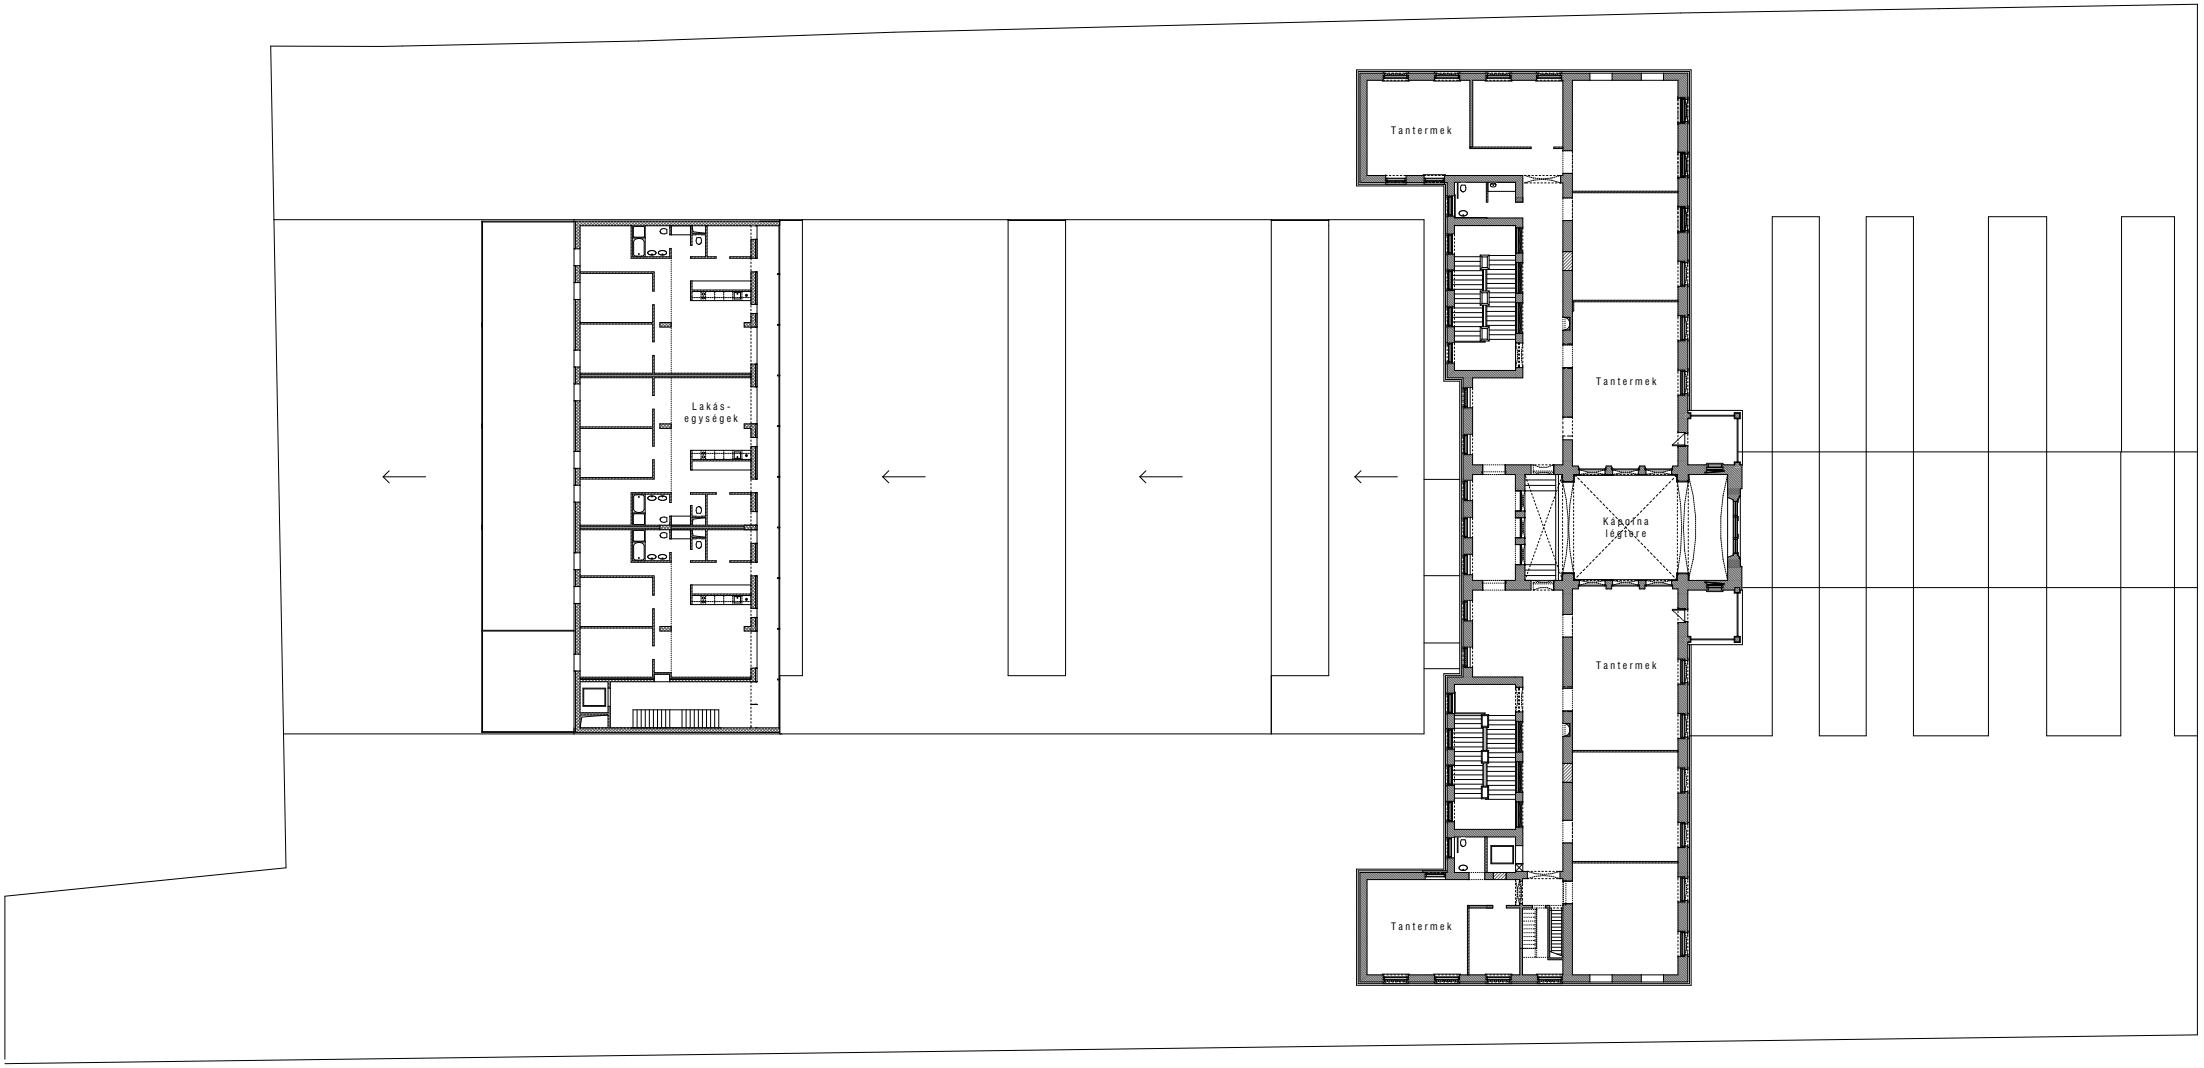
Tantermek
Tantermek
Kanonna
lépcsőre
Tantermek
Tantermek
Lakás-
egységek