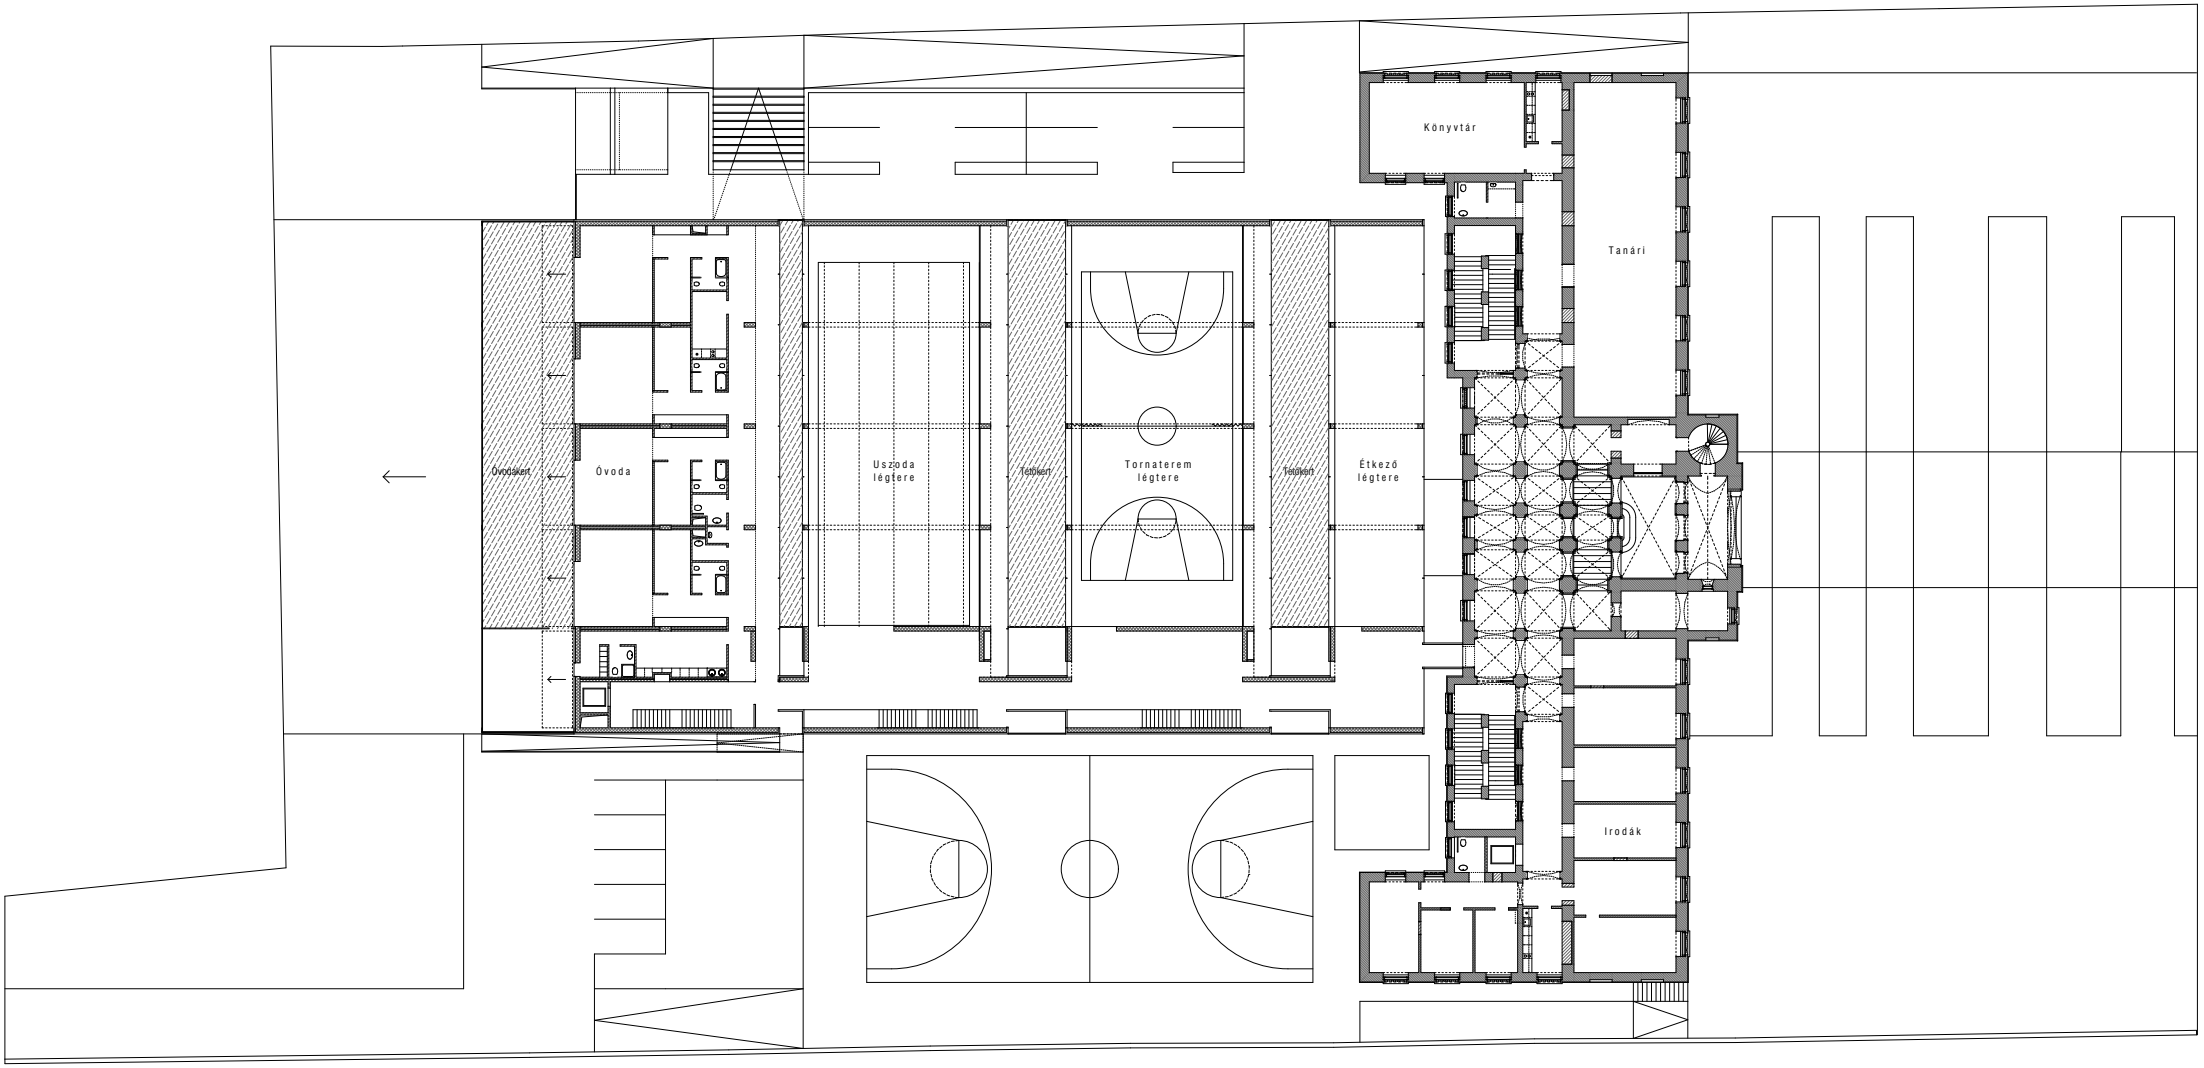
Könyvtár
Tanári
Óvodakert
Óvoda
Uszoda
légtere
Tetőkert
Tornaterem
légtere
Tetőkert
Étkező
légtere
Irodák