
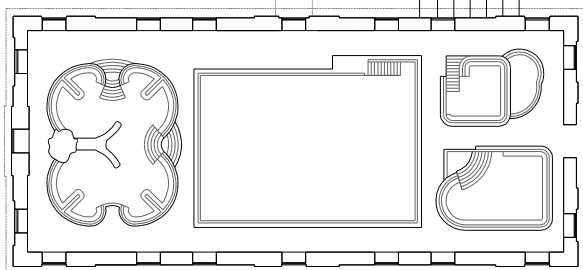


gyulai várfürdő fejlesztése 2009.  
 funkciósema  
 földszint átnézeti alaprajz

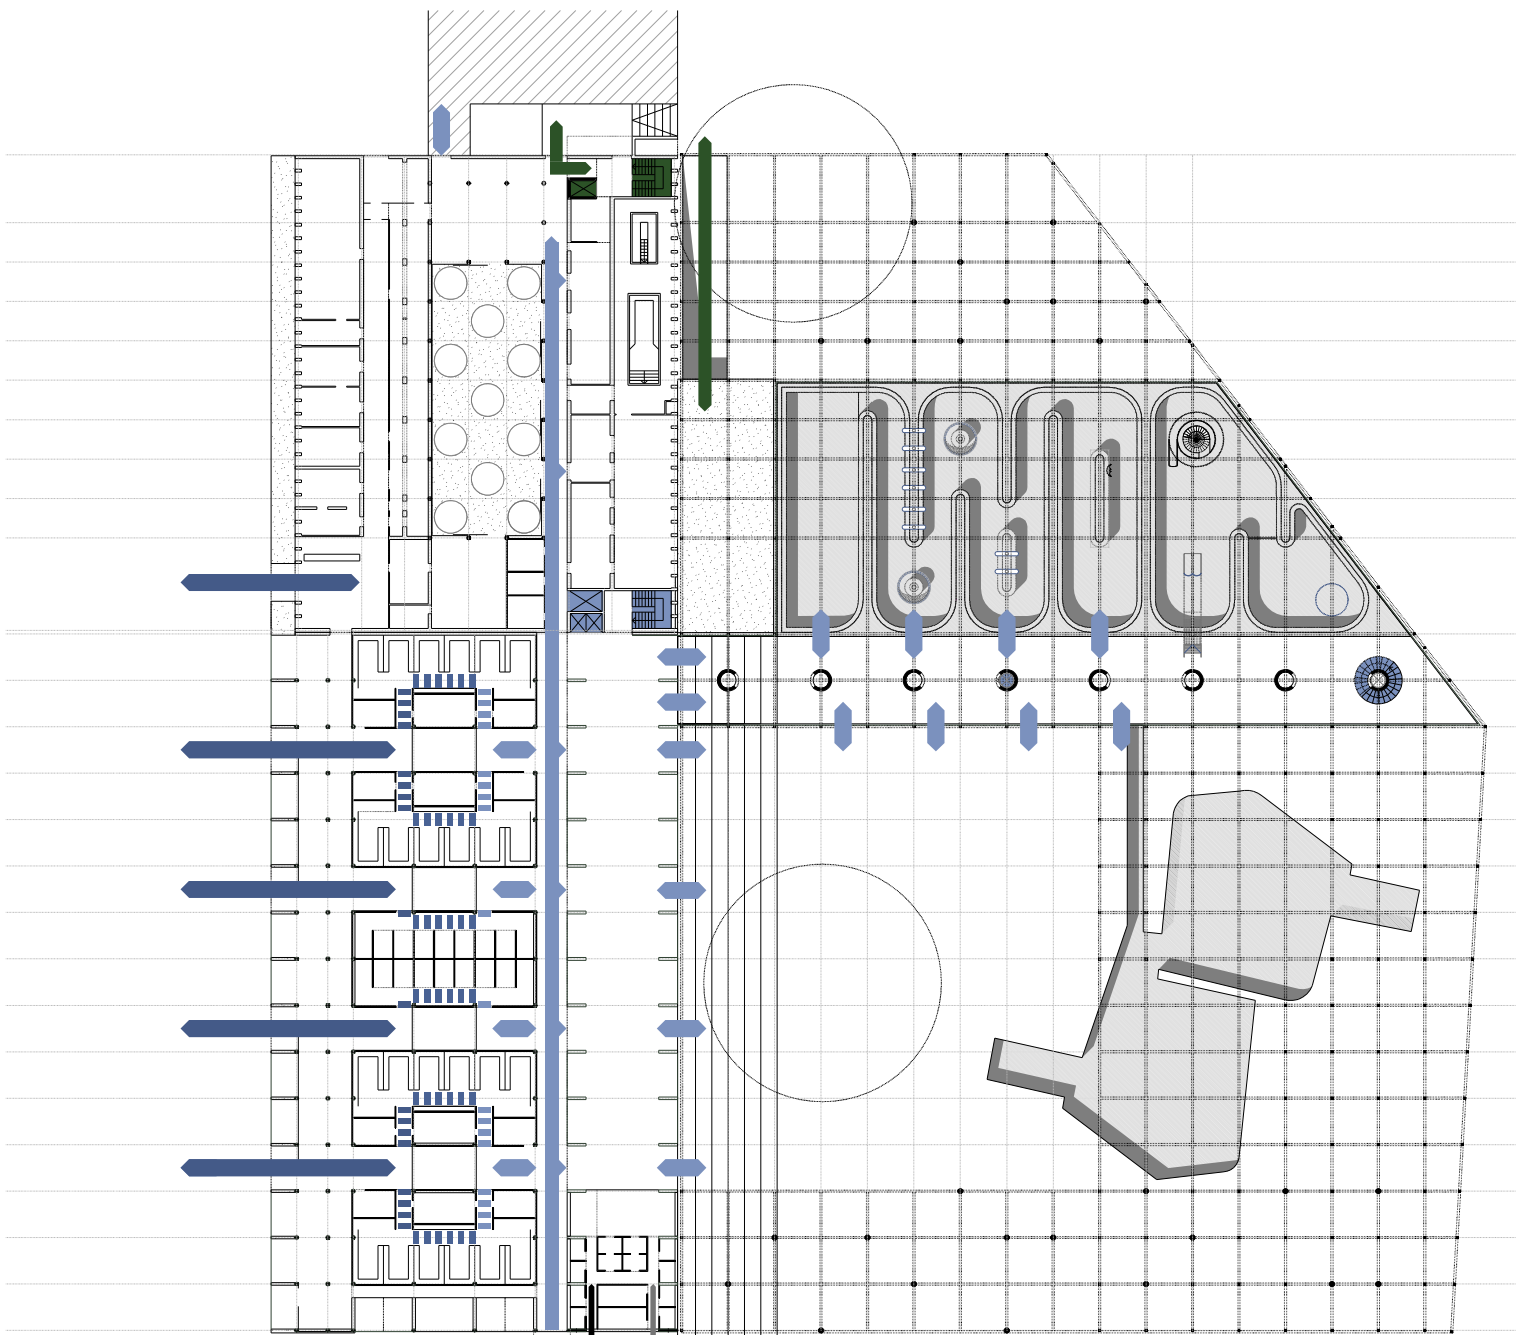

- vendégforgalom / utcai
- vendégforgalom / fürdő
- személyzet / utcai
- személyzet / fürdő
- konyházem / fehér
- konyházem / fekete