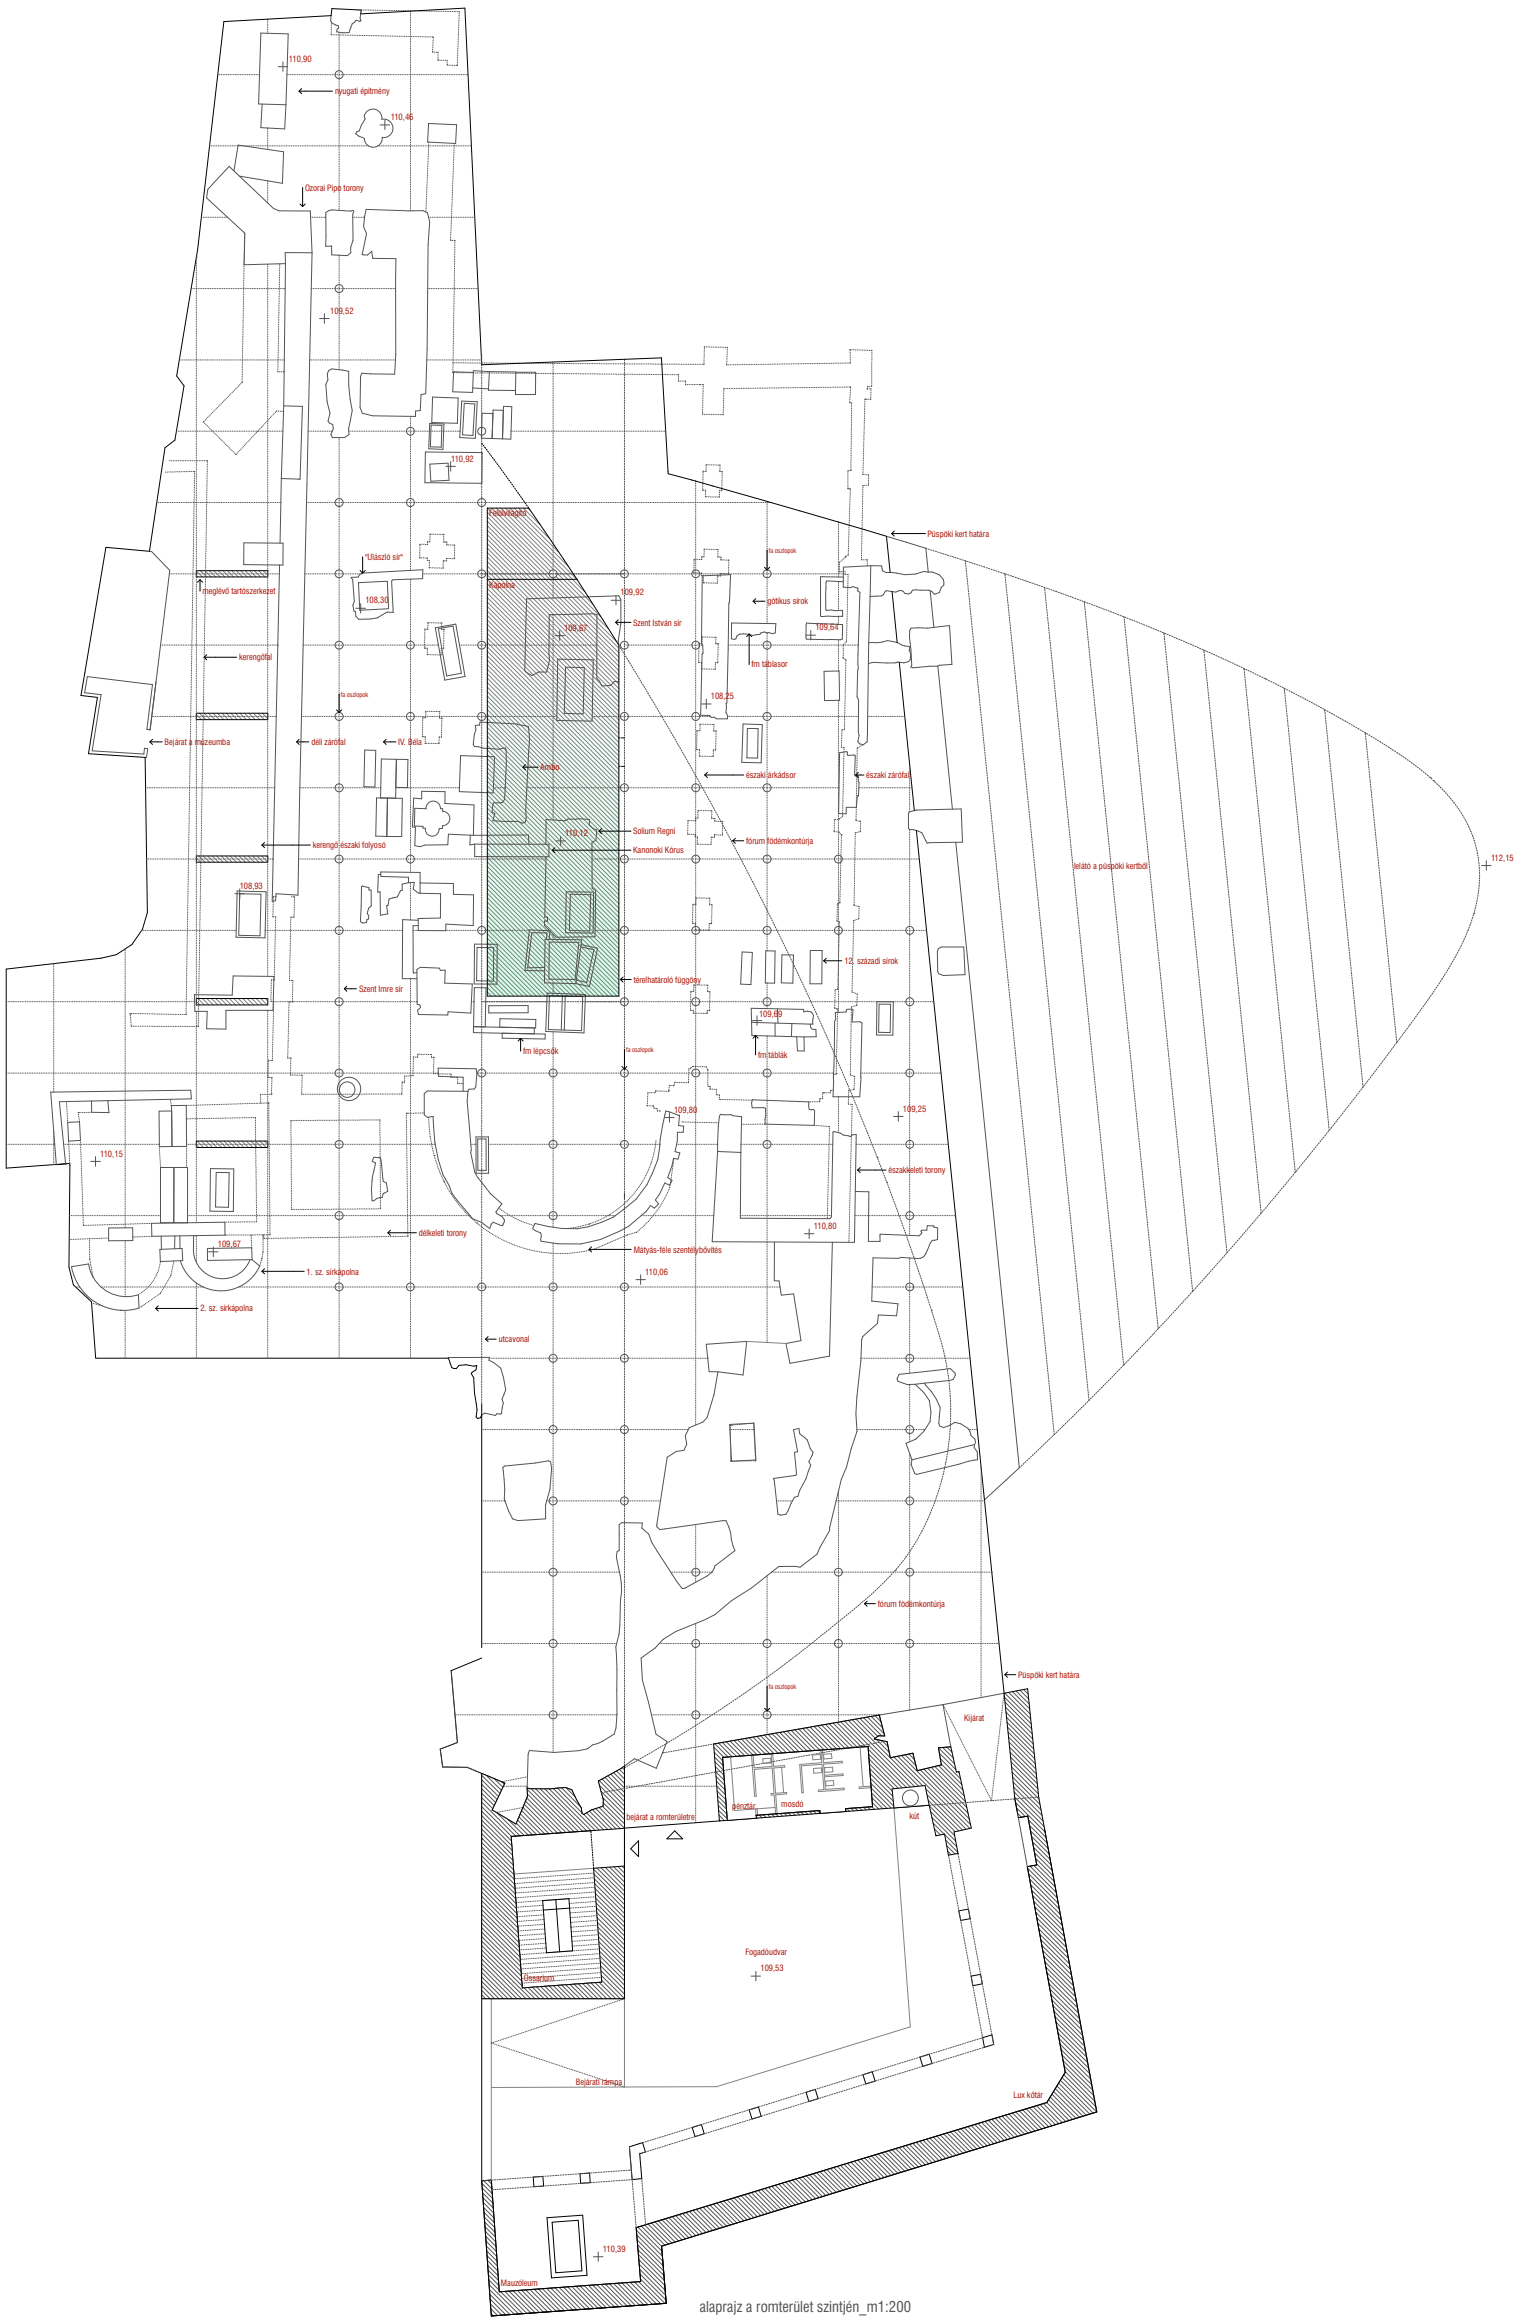

alaprajz a romterület szintjén_m1:200

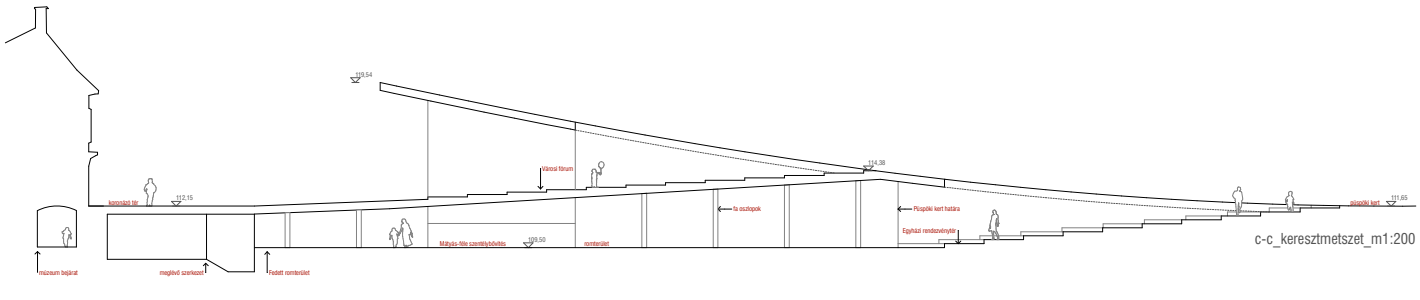

c-c_keresztmetszet_m1:200

SZÉKESFEHÉRVÁR
Nemzeti Emlékhely fejlesztése

építészeti ötletpályázat
2009. október

04

0 2 4 8 m