



keleti homlokzat

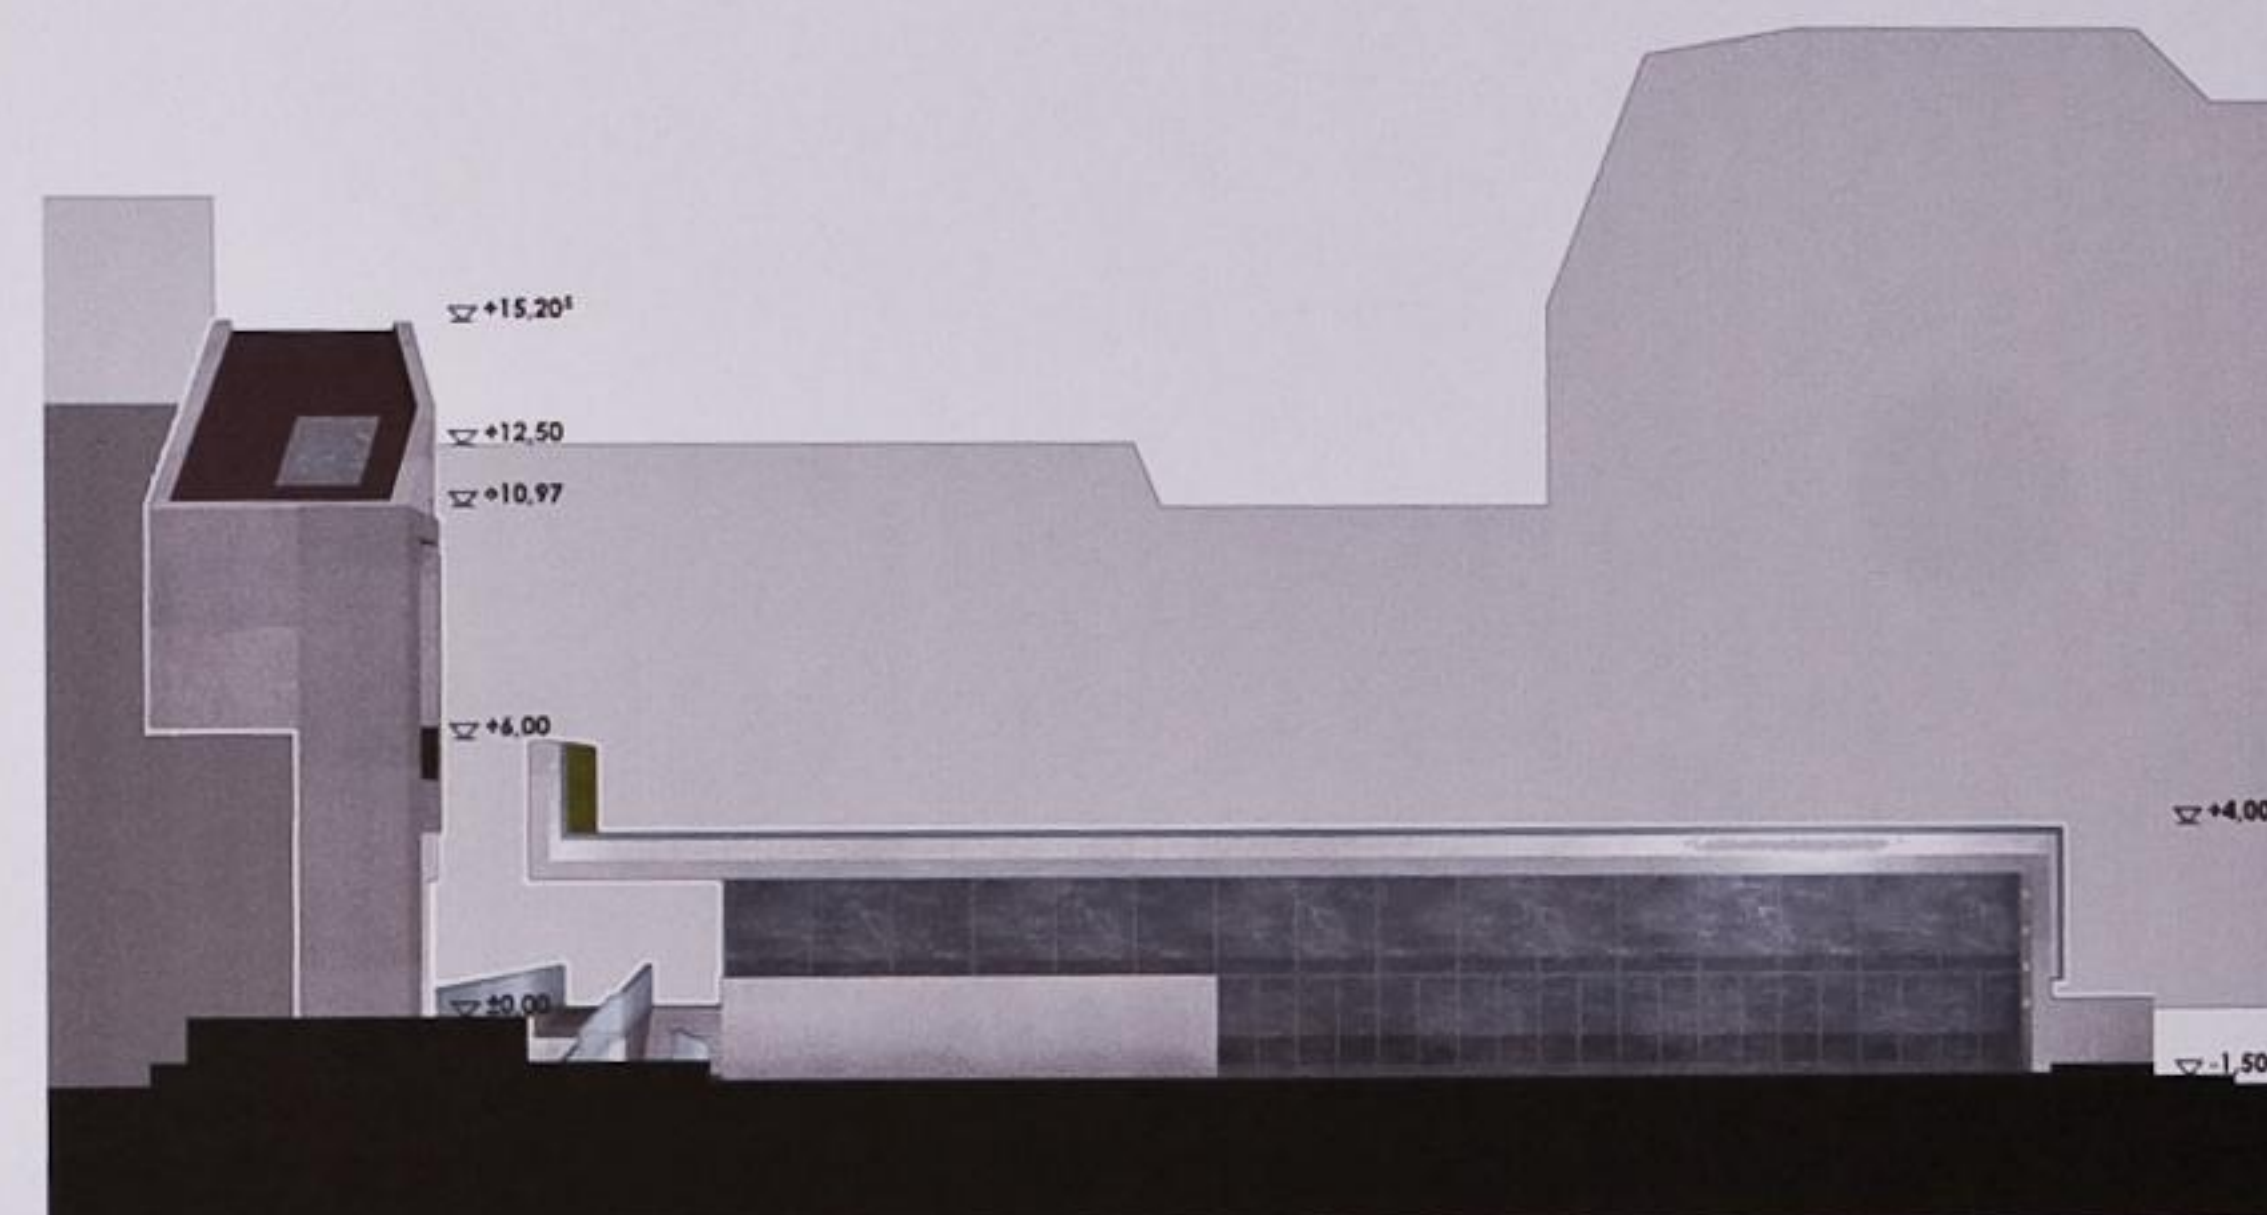


déli homlokzat




nyugati homlokzat

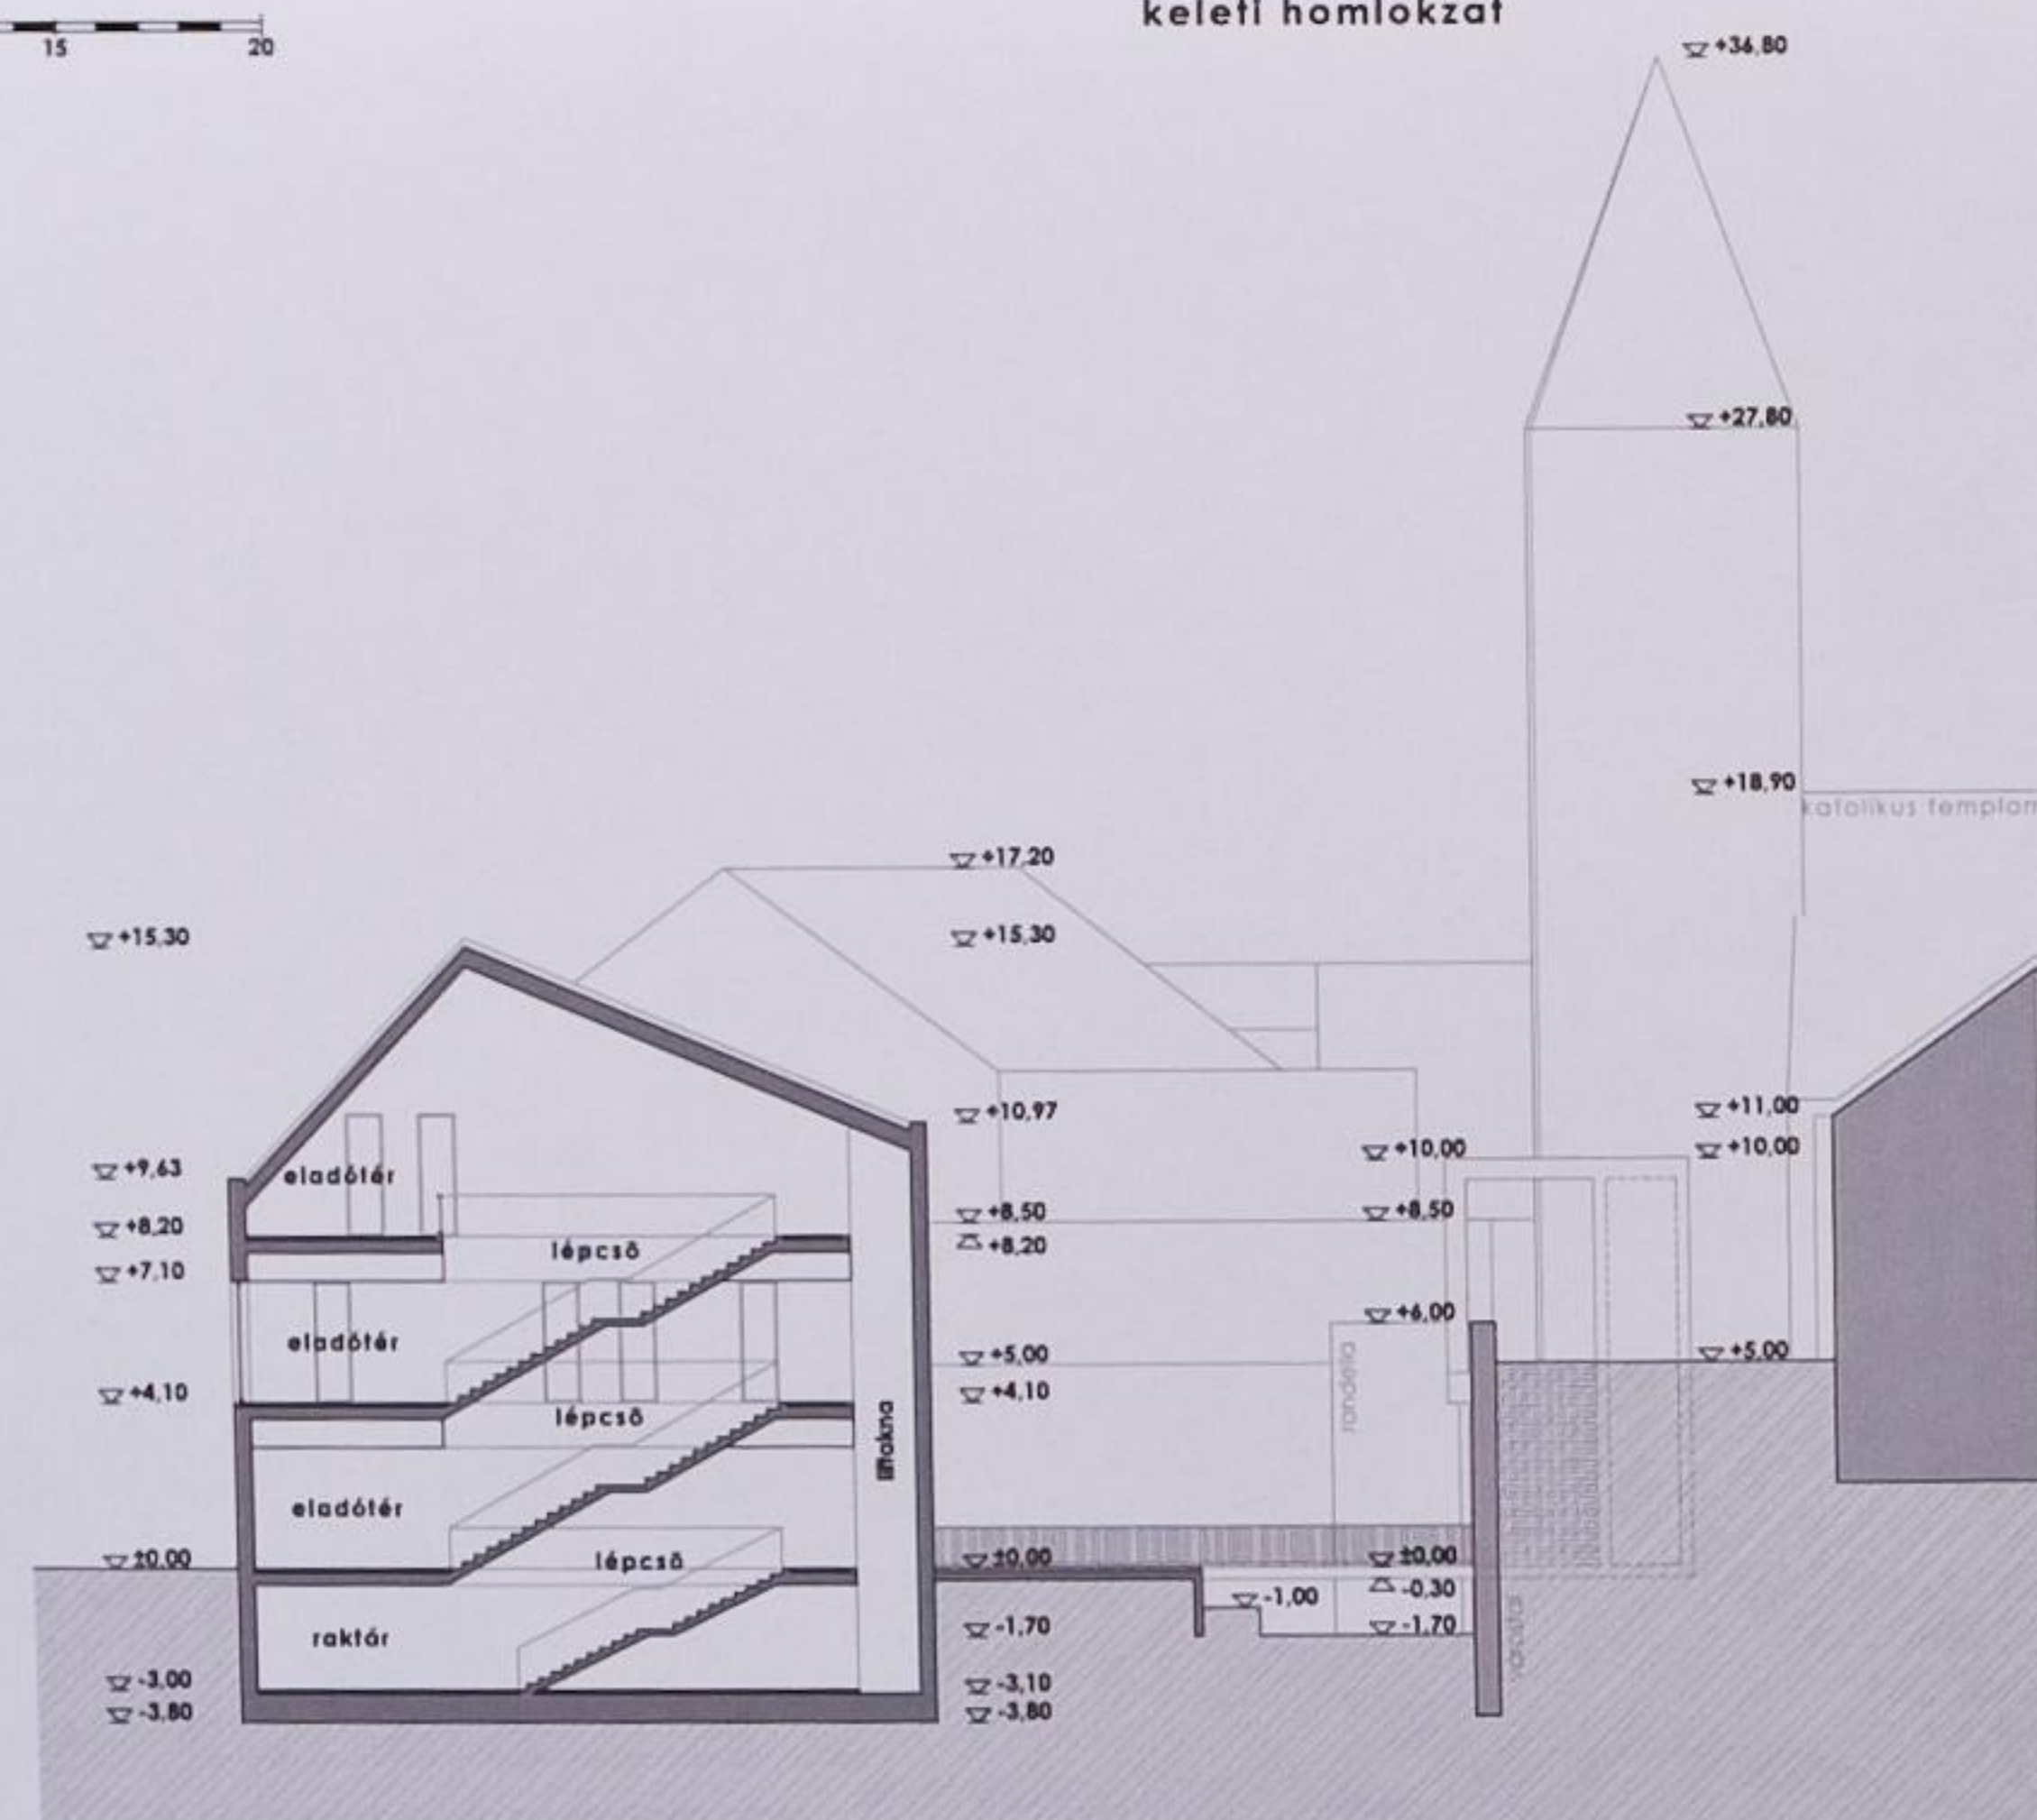

keresztmetszet

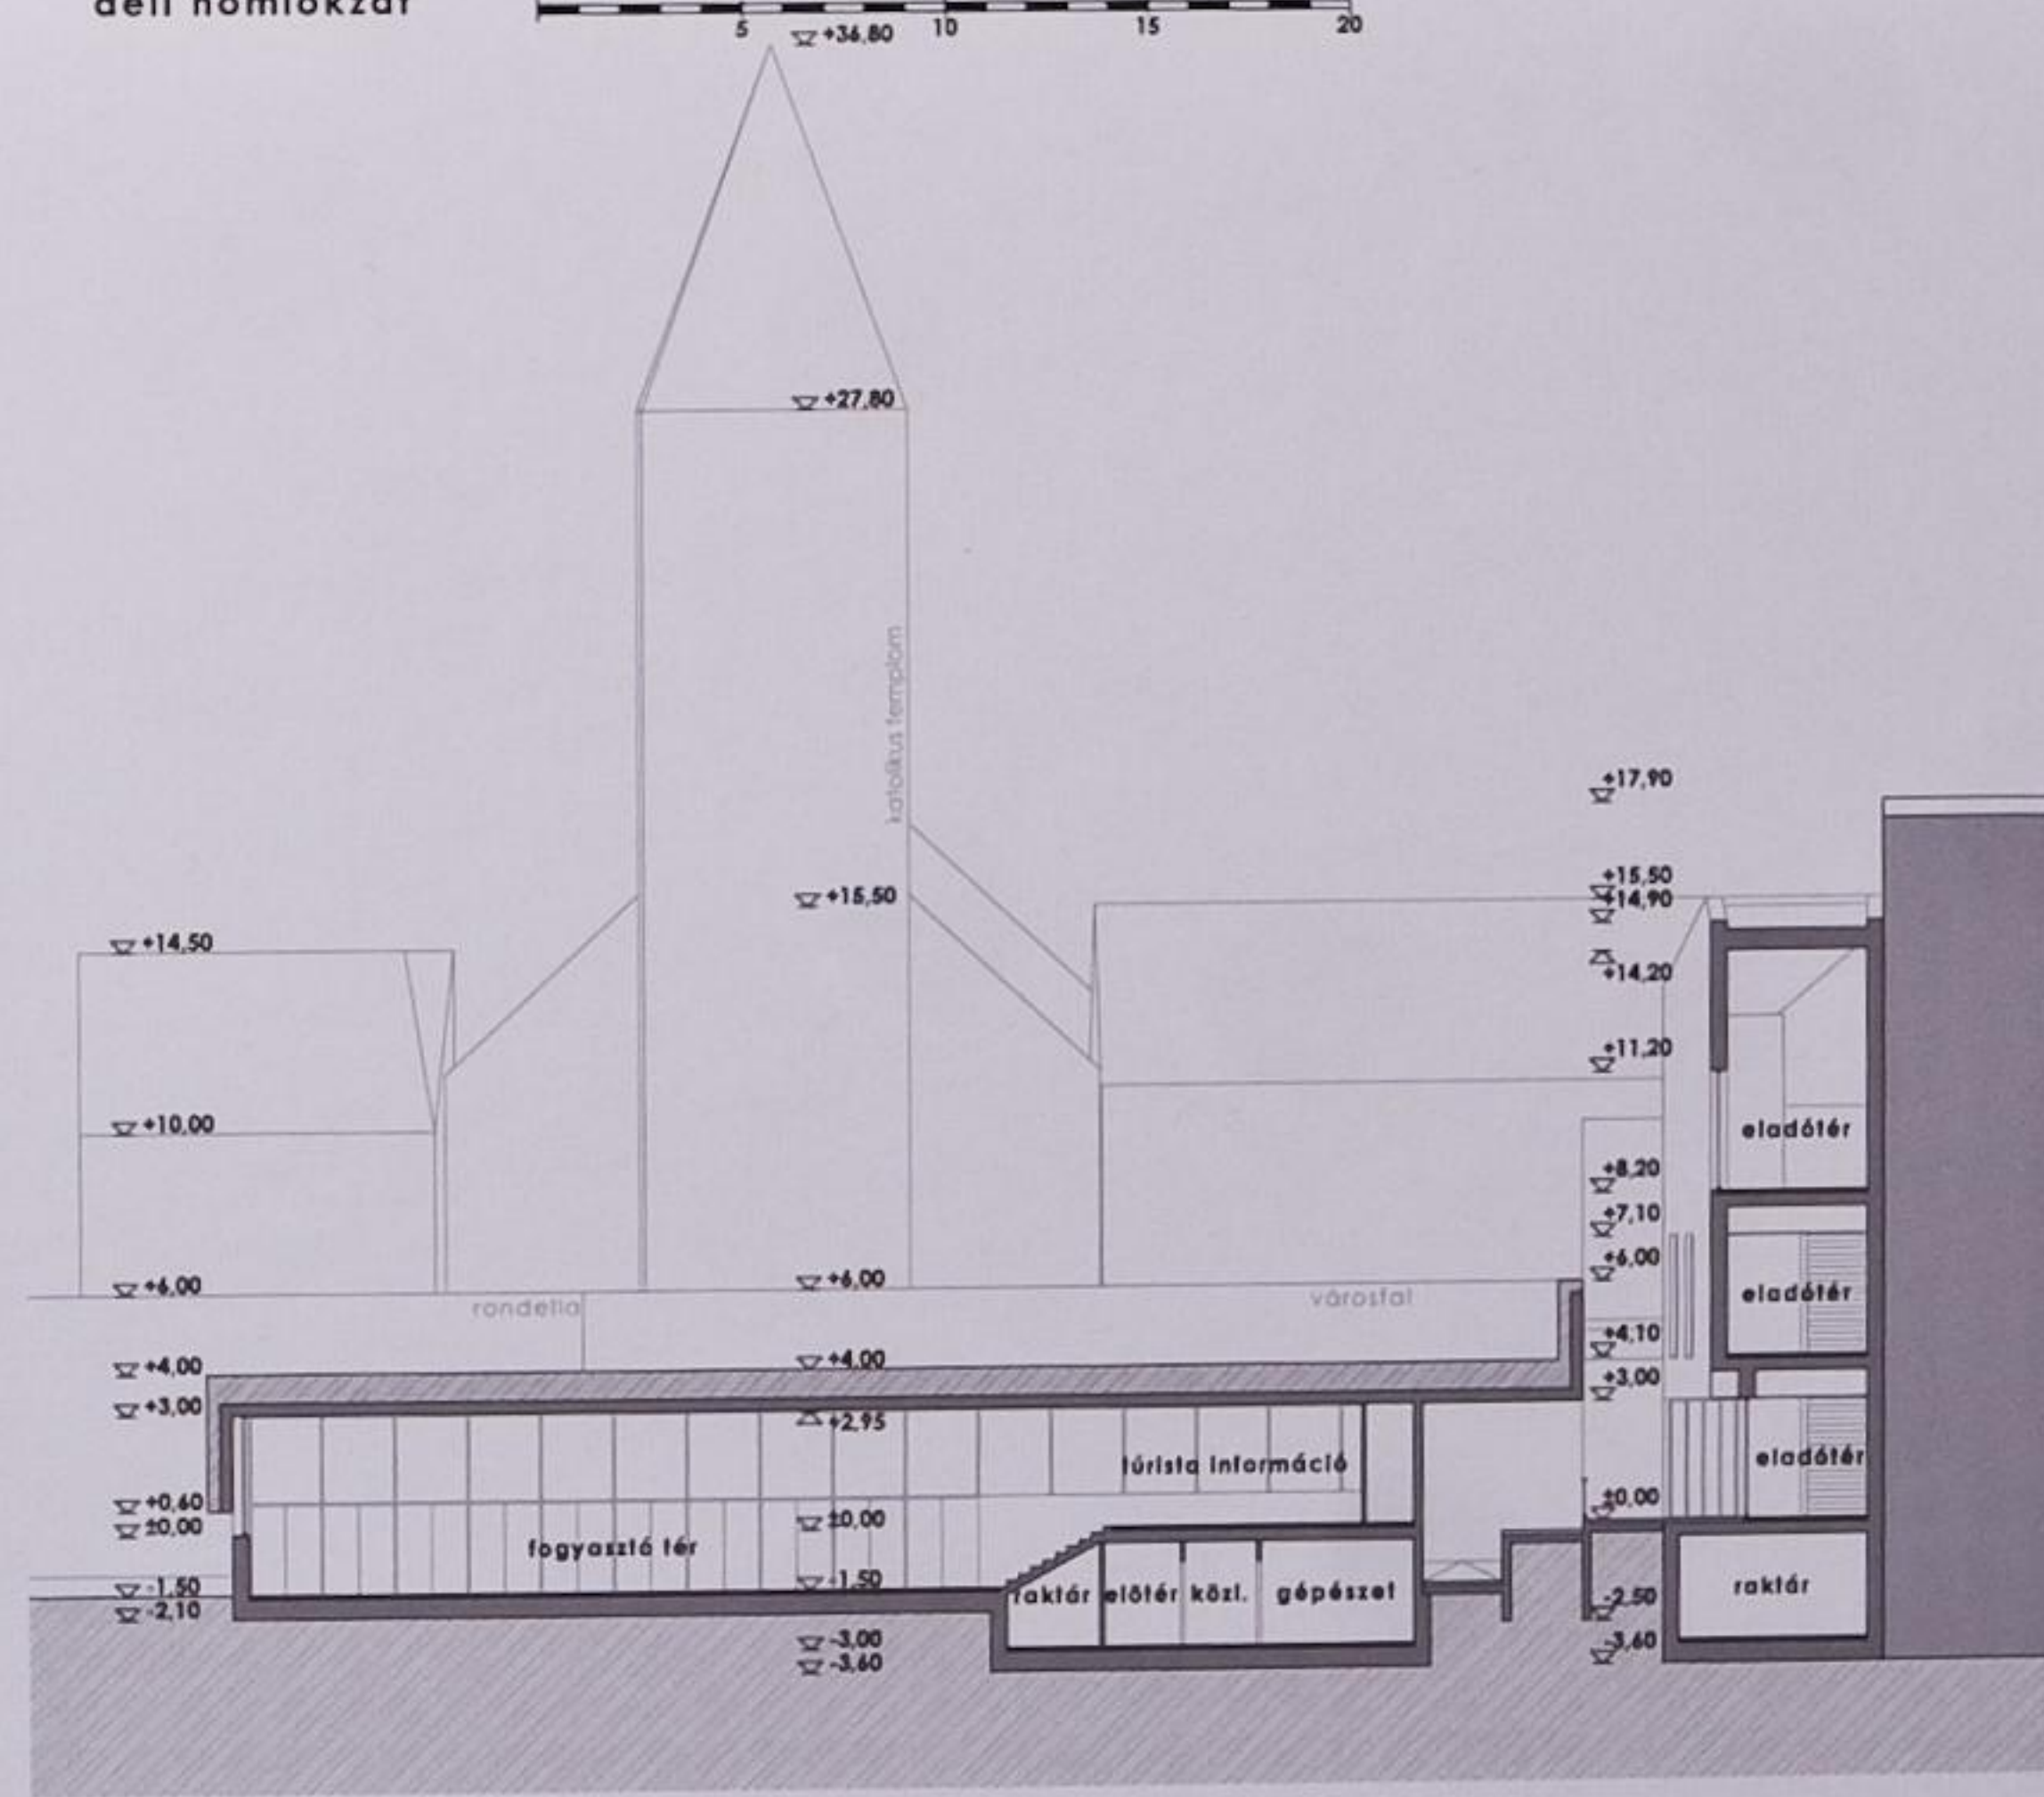


hosszmetszet

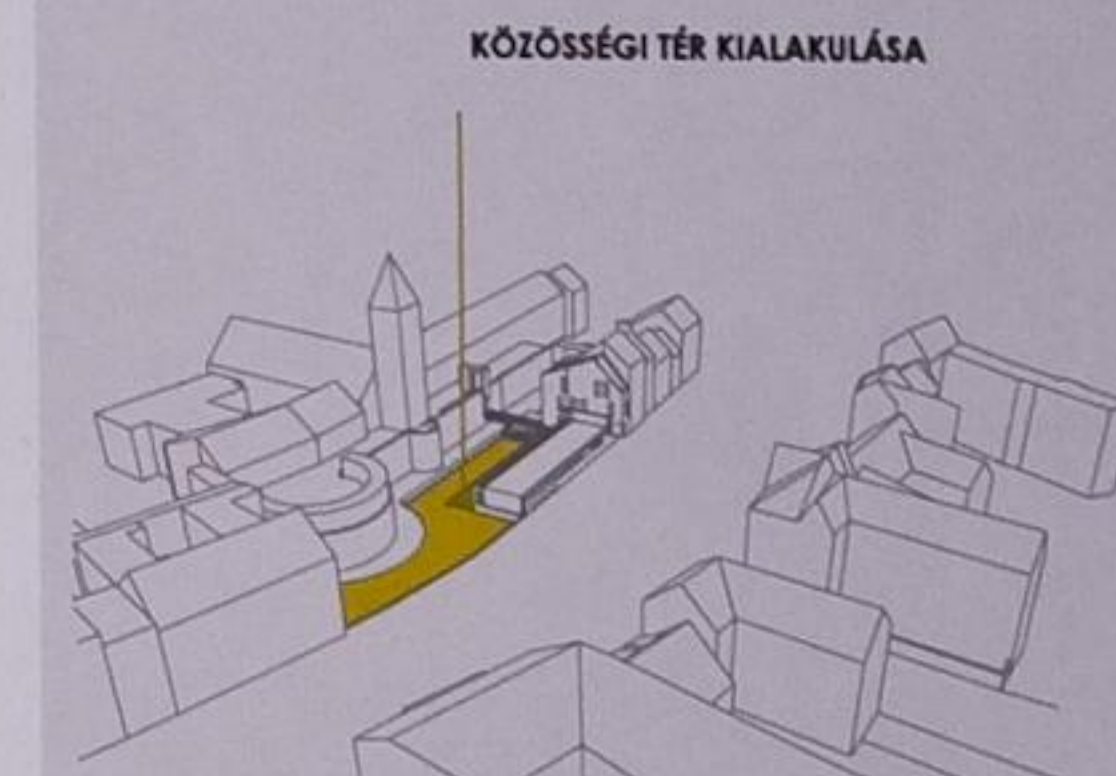

VÁRFAL, RONDELLA, TEMPLOMTORONY LÁTVÁNYÁNAK BEMUTATÁSA



KÖZLEKEDÉSI IRÁNYOK

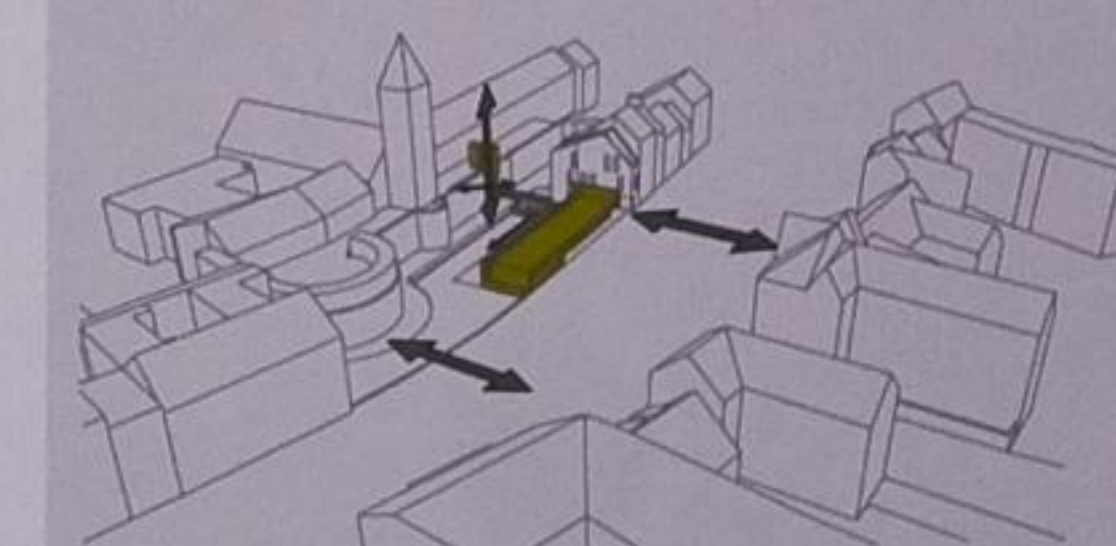

Handwritten annotations in red and black ink, including a circled '22' and other symbols.



SOPRON
VÁRKERÜLET - REVITALIZÁCIÓ
TERVPÁLYÁZAT

10

RENDEZVÉNYTÉR KÜLSŐ