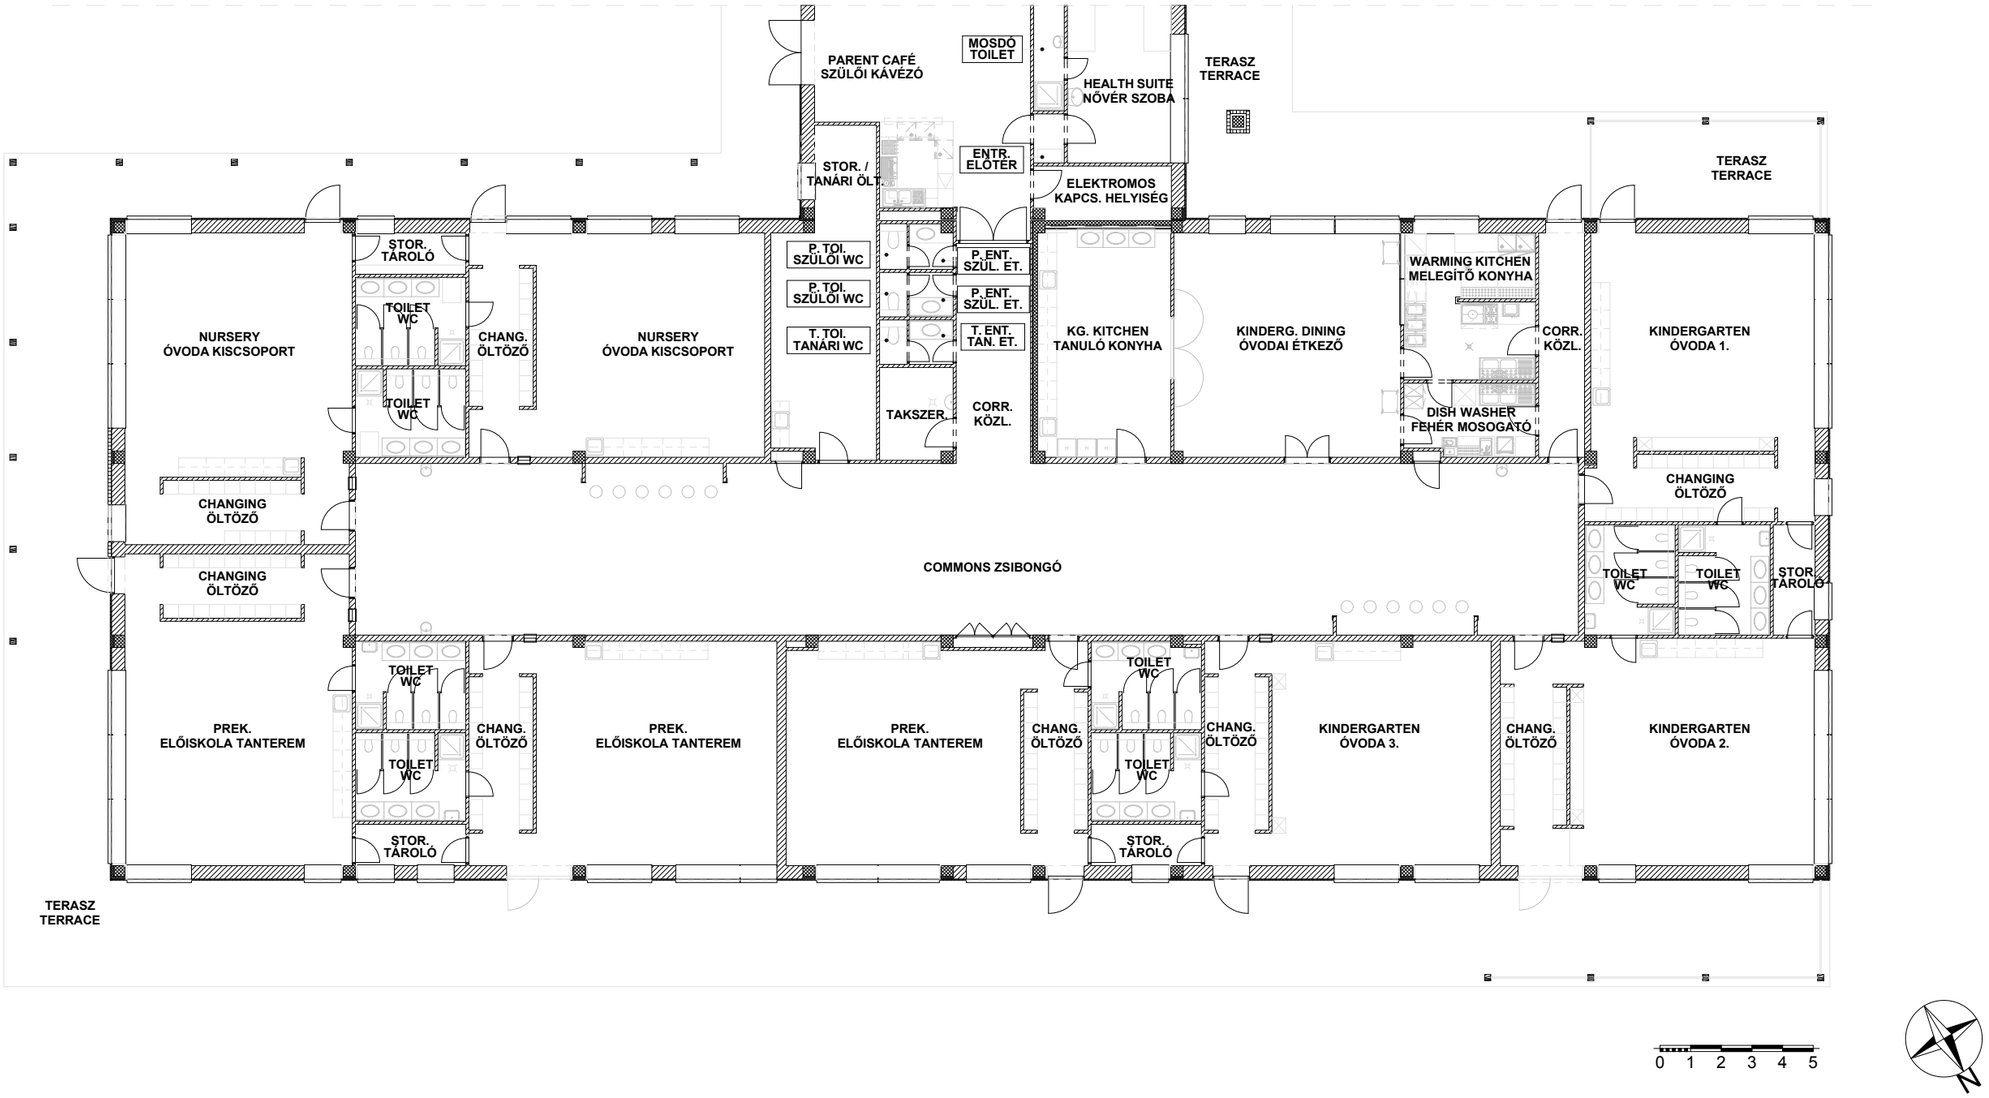
PARENT CAFÉ
SZÜLŐI KÁVÉZÓ
MOSDÓ
TOILET
HEALTH SUITE
NŐVÉR SZOBA
TERASZ
TERRACE
STOR. /
TANÁRI ÖLT.
ENTR.
ELŐTÉR
ELEKTROMOS
KAPCS. HELYISÉG
TERASZ
TERRACE
STOR.
TÁROLÓ
P. TOI.
SZÜLŐI WC
P. ENT.
SZÜL. ET.
WARMING KITCHEN
MELEGÍTŐ KONYHA
NURSERY
ÓVODA KISCSOPORT
TOILET
WC
CHANG.
ÖLTÖZŐ
NURSERY
ÓVODA KISCSOPORT
P. TOI.
SZÜLŐI WC
P. ENT.
SZÜL. ET.
T. TOI.
TANÁRI WC
T. ENT.
TAN. ET.
KG. KITCHEN
TANULÓ KONYHA
KINDERG. DINING
ÓVODAI ÉTKEZŐ
CORR.
KÖZL.
KINDERGARTEN
ÓVODA 1.
TOILET
WC
TAKSZER.
CORR.
KÖZL.
DISH WASHER
FEHÉR MOSOGATÓ
CHANGING
ÖLTÖZŐ
CHANGING
ÖLTÖZŐ
CHANGING
ÖLTÖZŐ
COMMONS ZSIBONGÓ
TOILET
WC
TOILET
WC
STOR.
TÁROLÓ
TOILET
WC
PREK.
ELŐISKOLA TANTEREM
CHANG.
ÖLTÖZŐ
PREK.
ELŐISKOLA TANTEREM
PREK.
ELŐISKOLA TANTEREM
CHANG.
ÖLTÖZŐ
TOILET
WC
CHANG.
ÖLTÖZŐ
KINDERGARTEN
ÓVODA 3.
CHANG.
ÖLTÖZŐ
KINDERGARTEN
ÓVODA 2.
TOILET
WC
TOILET
WC
STOR.
TÁROLÓ
STOR.
TÁROLÓ
TERASZ
TERRACE
0 1 2 3 4 5
N