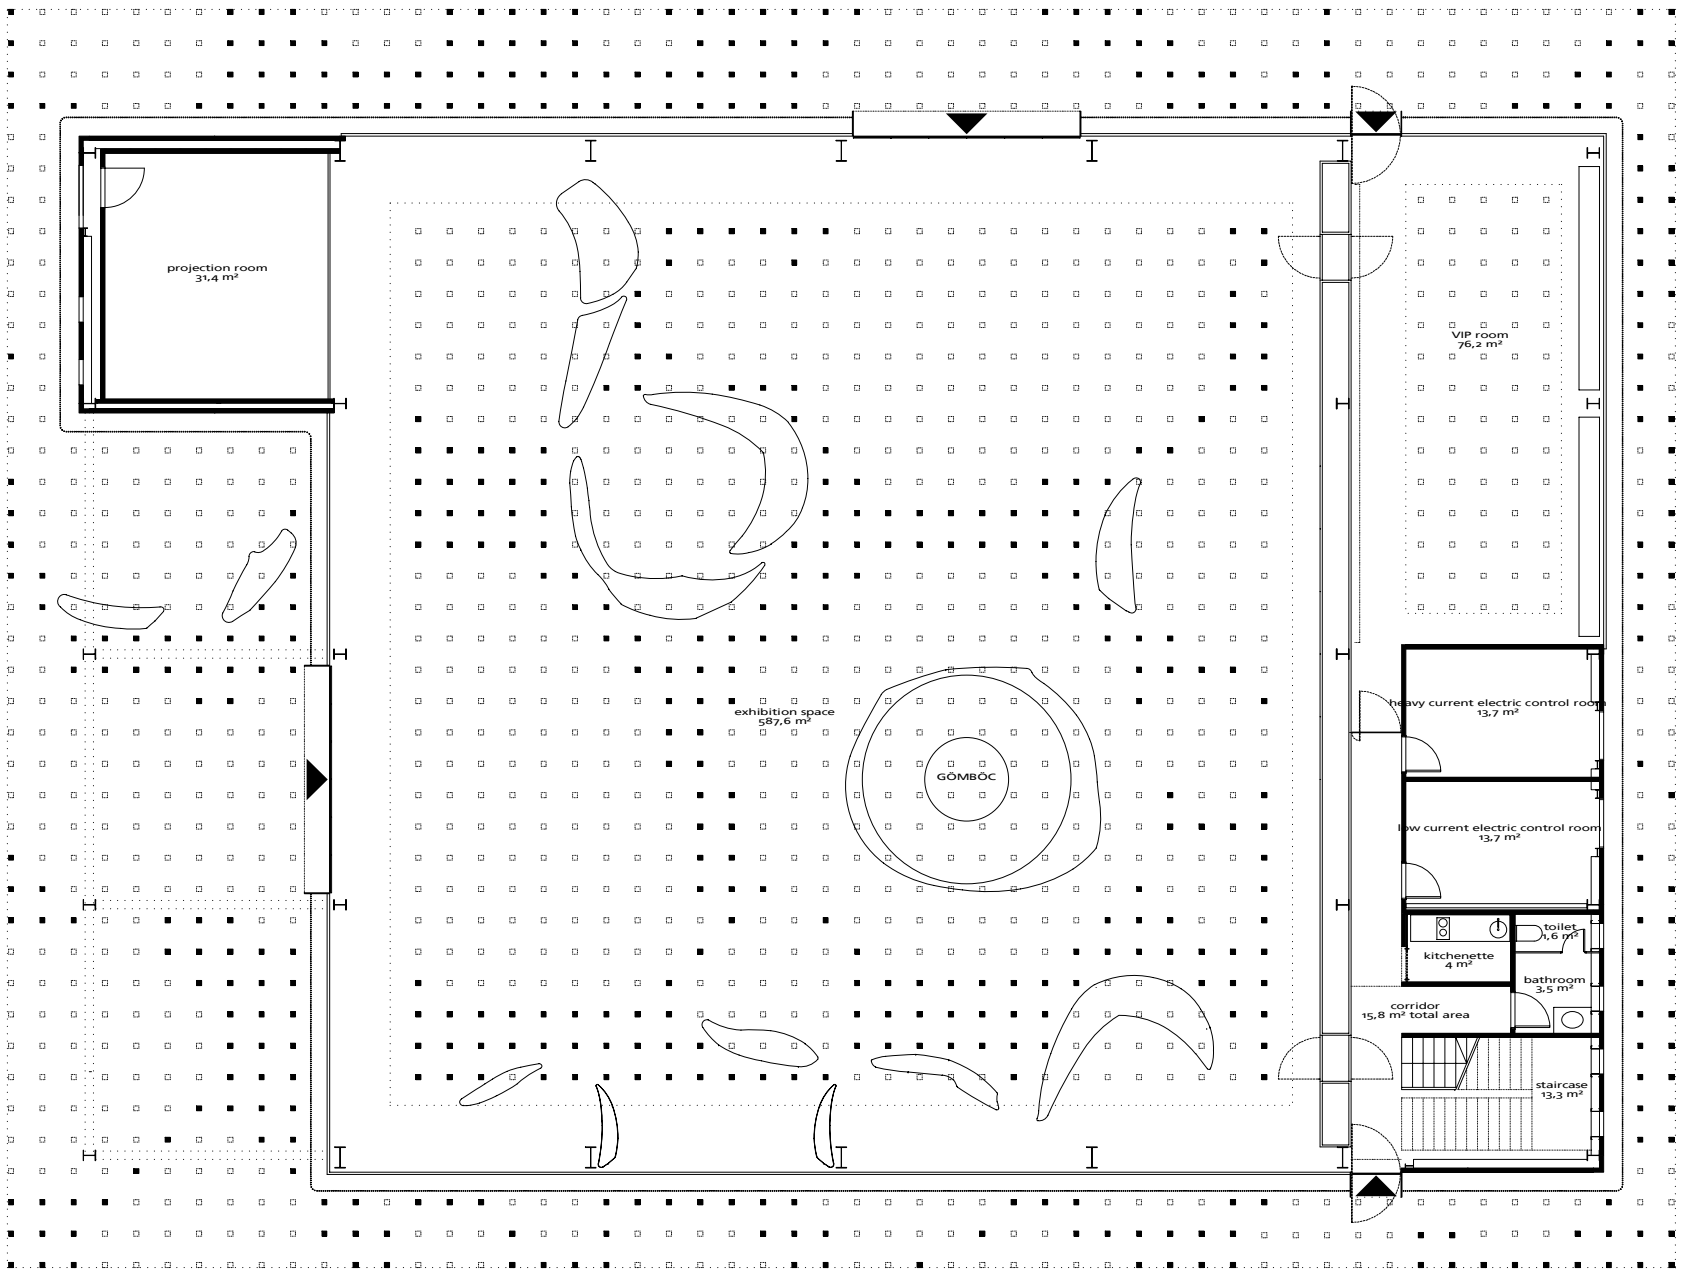
projection room
31,4 m²
exhibition space
587,6 m²
GÖMBÖC
VIP room
76,2 m²
heavy current electric control room
13,7 m²
low current electric control room
13,7 m²
toilet
1,6 m²
kitchenette
4 m²
bathroom
3,5 m²
corridor
15,8 m² total area
staircase
13,3 m²
1m
10m