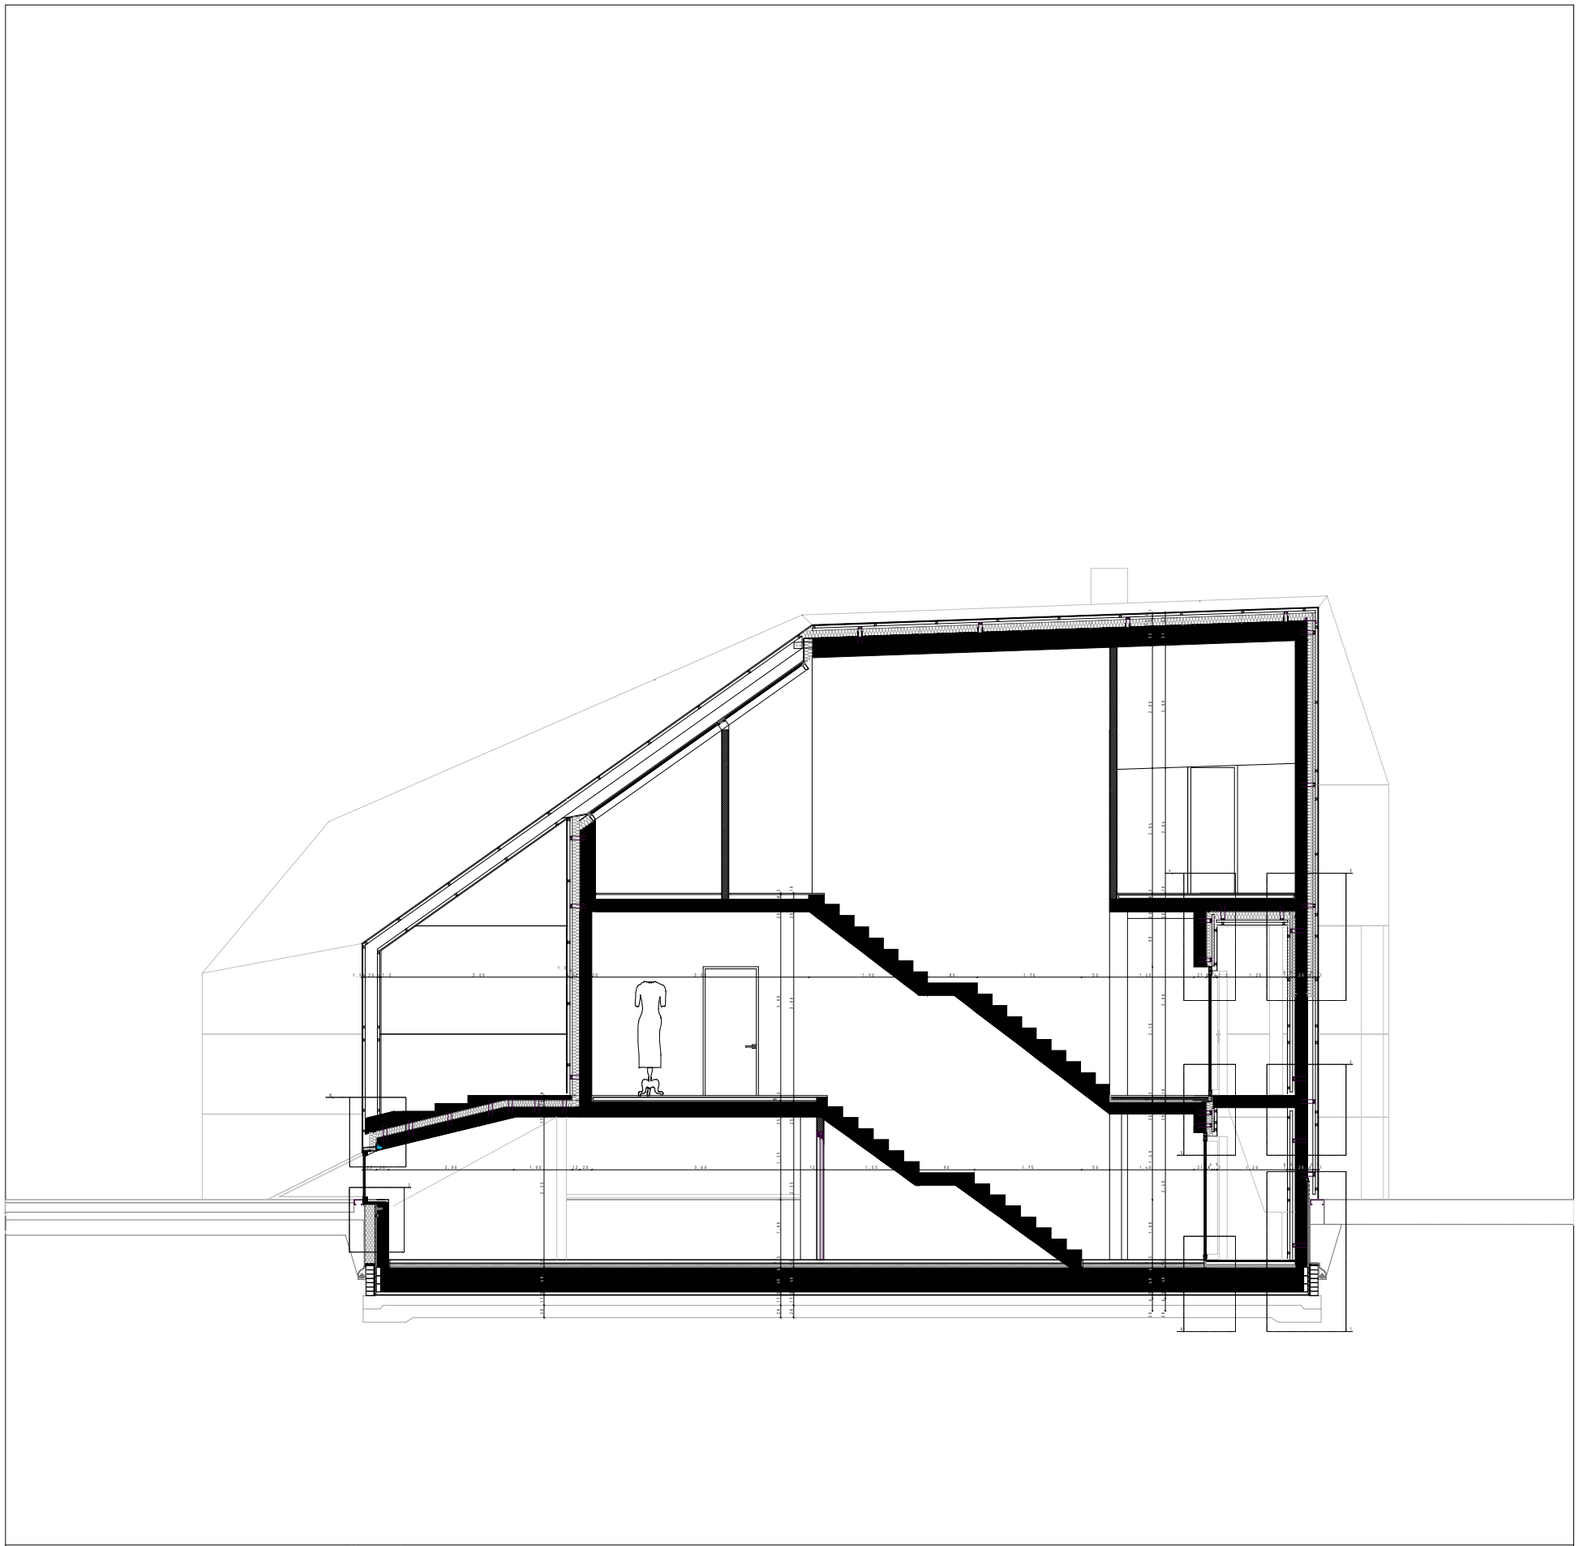

MASZKA A JELMEZTERVEZŐ HÁZA – Kecskemét

A–A metszet

1:100

2009.01.27.

Mészáros Krisztina