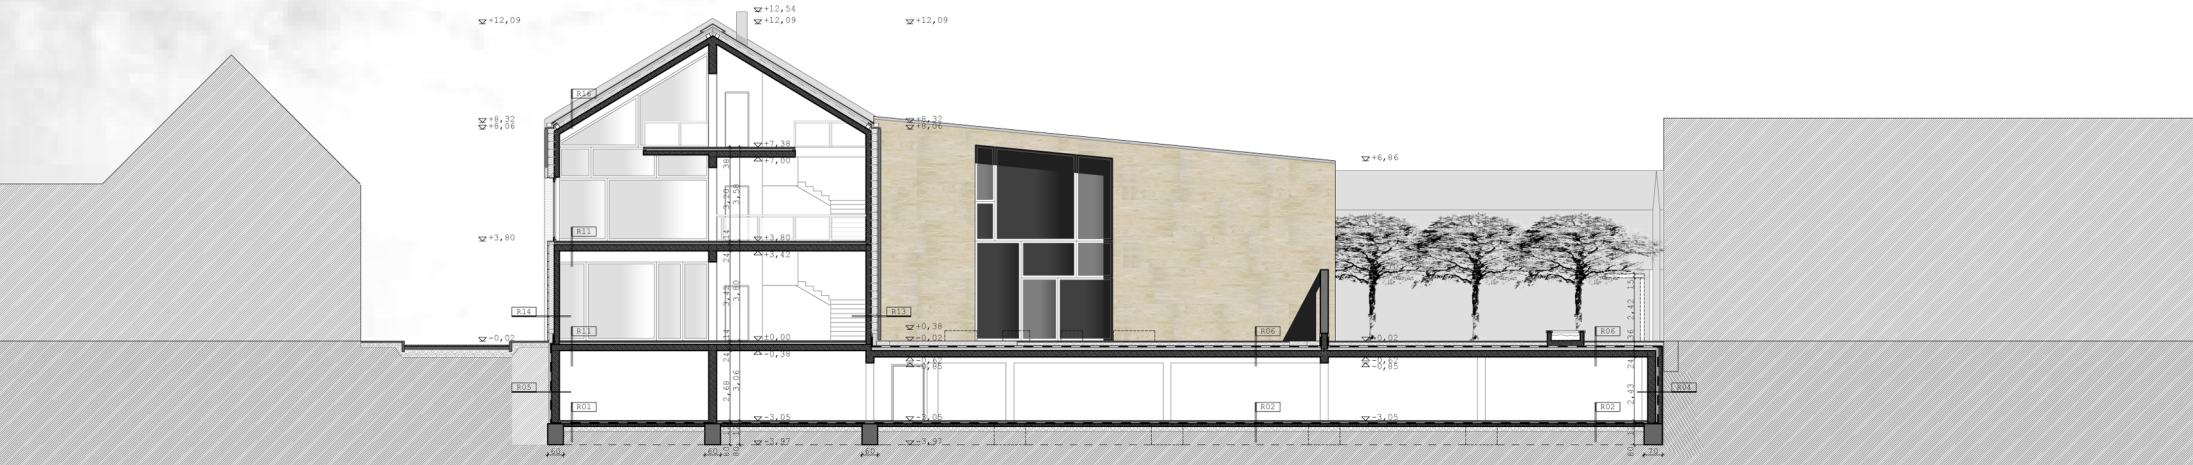

11

KÖNYVESHÁZ – VÁC M 1:100

# D–D METSZET

DIPLOMATERV 2009

GARAY MÁRTON