



- Jelmagyarázat**
- 30 cm vasbeton fal + 15 cm hőszigetelés + 2 cm külső vakolat
 - 38 cm Porotherm téglafal + 5 cm hőszigetelés + 2 cm külső vakolat
 - Körüreges előregyártott vasbeton palló + 10 cm felbeton
 - Monolit vasbeton szerkezet
 - 10 cm Porotherm válaszfal téglafal
 - 20 cm vasbeton fal + 8 cm hőszigetelés + fémlémez burkolat

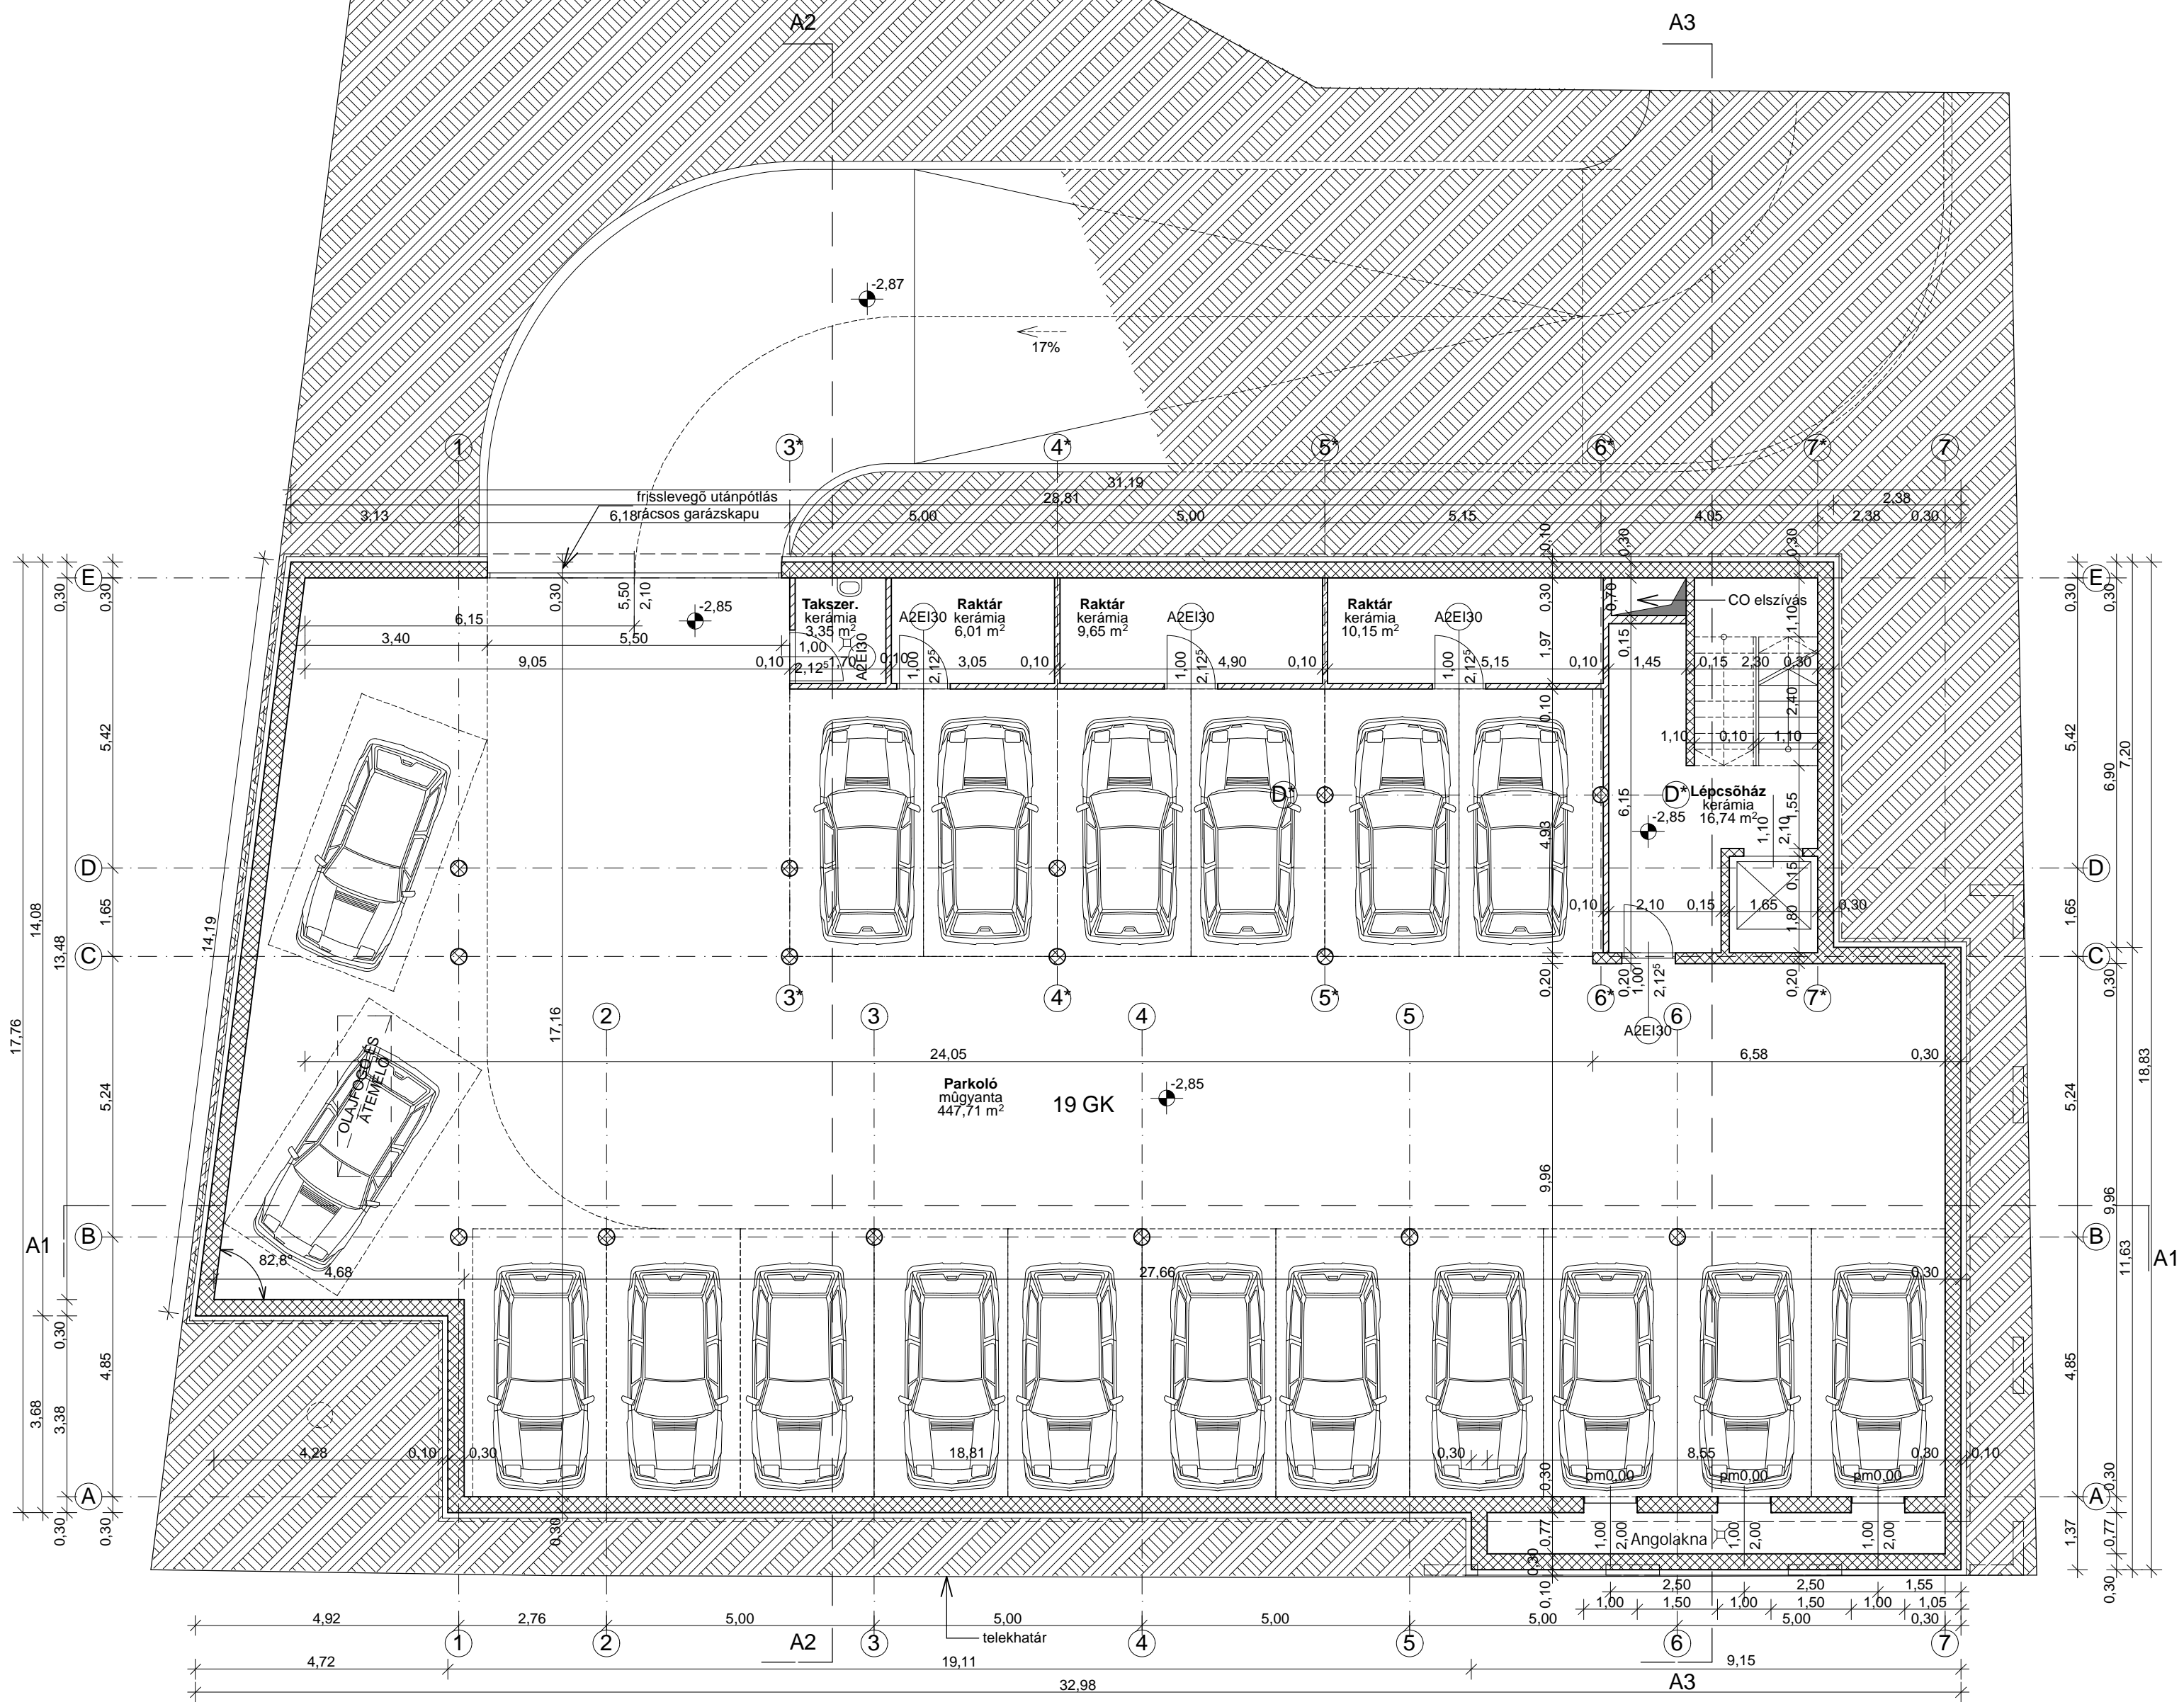

HELYISÉGLISTA:

| | | |
|------------------|---------------|---------------|
| Parkoló | műgyanta | 447,71 |
| Lépcsőház | műgyanta+ker. | 16,74 |
| Takszer. rt. | műgyanta | 3,35 |
| Tároló | műgyanta | 6,01 |
| Tároló | műgyanta | 9,65 |
| Tároló | műgyanta | 10,15 |
| Összesen: | | 493,61 |

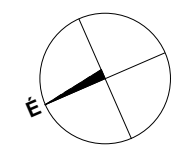

±0,00 = +143,50 mBf

BÁLINTÉSTÁRSA
ÉPÍTÉSZEK IRODÁJA KFT

1051 Budapest, Október 6. u. 3 T: 266-62-35, -36
F: 235-04-70

ÉPÍTÉSI ENGEDÉLYEZÉSI TERV
FŐT BELVÁROS-MŰVÉSZETEK HÁZA
Vörösmarty tér 1.
(hrs: 1306)

Megrendelő: FŐT város Önkormányzata
2151 Fót, Vörösmarty tér 1.

Építész: Bálint és Társa Építésszervező Irodája Kft.
1051 Budapest, Október 6. u. 3

Bálint Imre DLA vezető építész tervező E1-01-0040
Marussy Ferenc vezető építész tervező E1 01-1508/05
Lelkes Ibolya okl. építésszermérnök E2 01-4137/07
Krasznai Csernai Krisztina okl. építésszermérnök E 01-0228

Látványterv: Németh Ferenc építésszermérnök

Statika: UNGI Kft.
1112 Bp. Fehérló u. 6.
Ungi Balázs vezető tervező T-T-Tell/T-Sz 01-4770

Épületgépészet: G&B Plan Kft.
1126 Bp. Bőszörményi u. 3/A
G. Bihary Erzsébet ép.gépész vezető tervező
G-T-Tell 01-0372
Terék Tamás ép.gépész tervező

Épületvillamosság: KA-TE Bt.
1112 Bp. Igmándi u. 17
Dorgai Károly elektromos vezető tervező V-T/01-4141
Közegi-Madarász Rita elektromos tervező V-2/13-11220

Kert- és tájtervezés: Táj-Consult Bt
1131 Bp. Gyönyösi u. 23.
Karádi Gábor kert-és tájépítész K1-01-5031

Rajz megnevezése:

PINCEALAPRAJZ

Lépték: M = 1:100

Dátum: 2009. december

Rajzszám: **É-2**