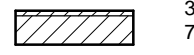
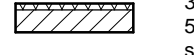
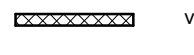

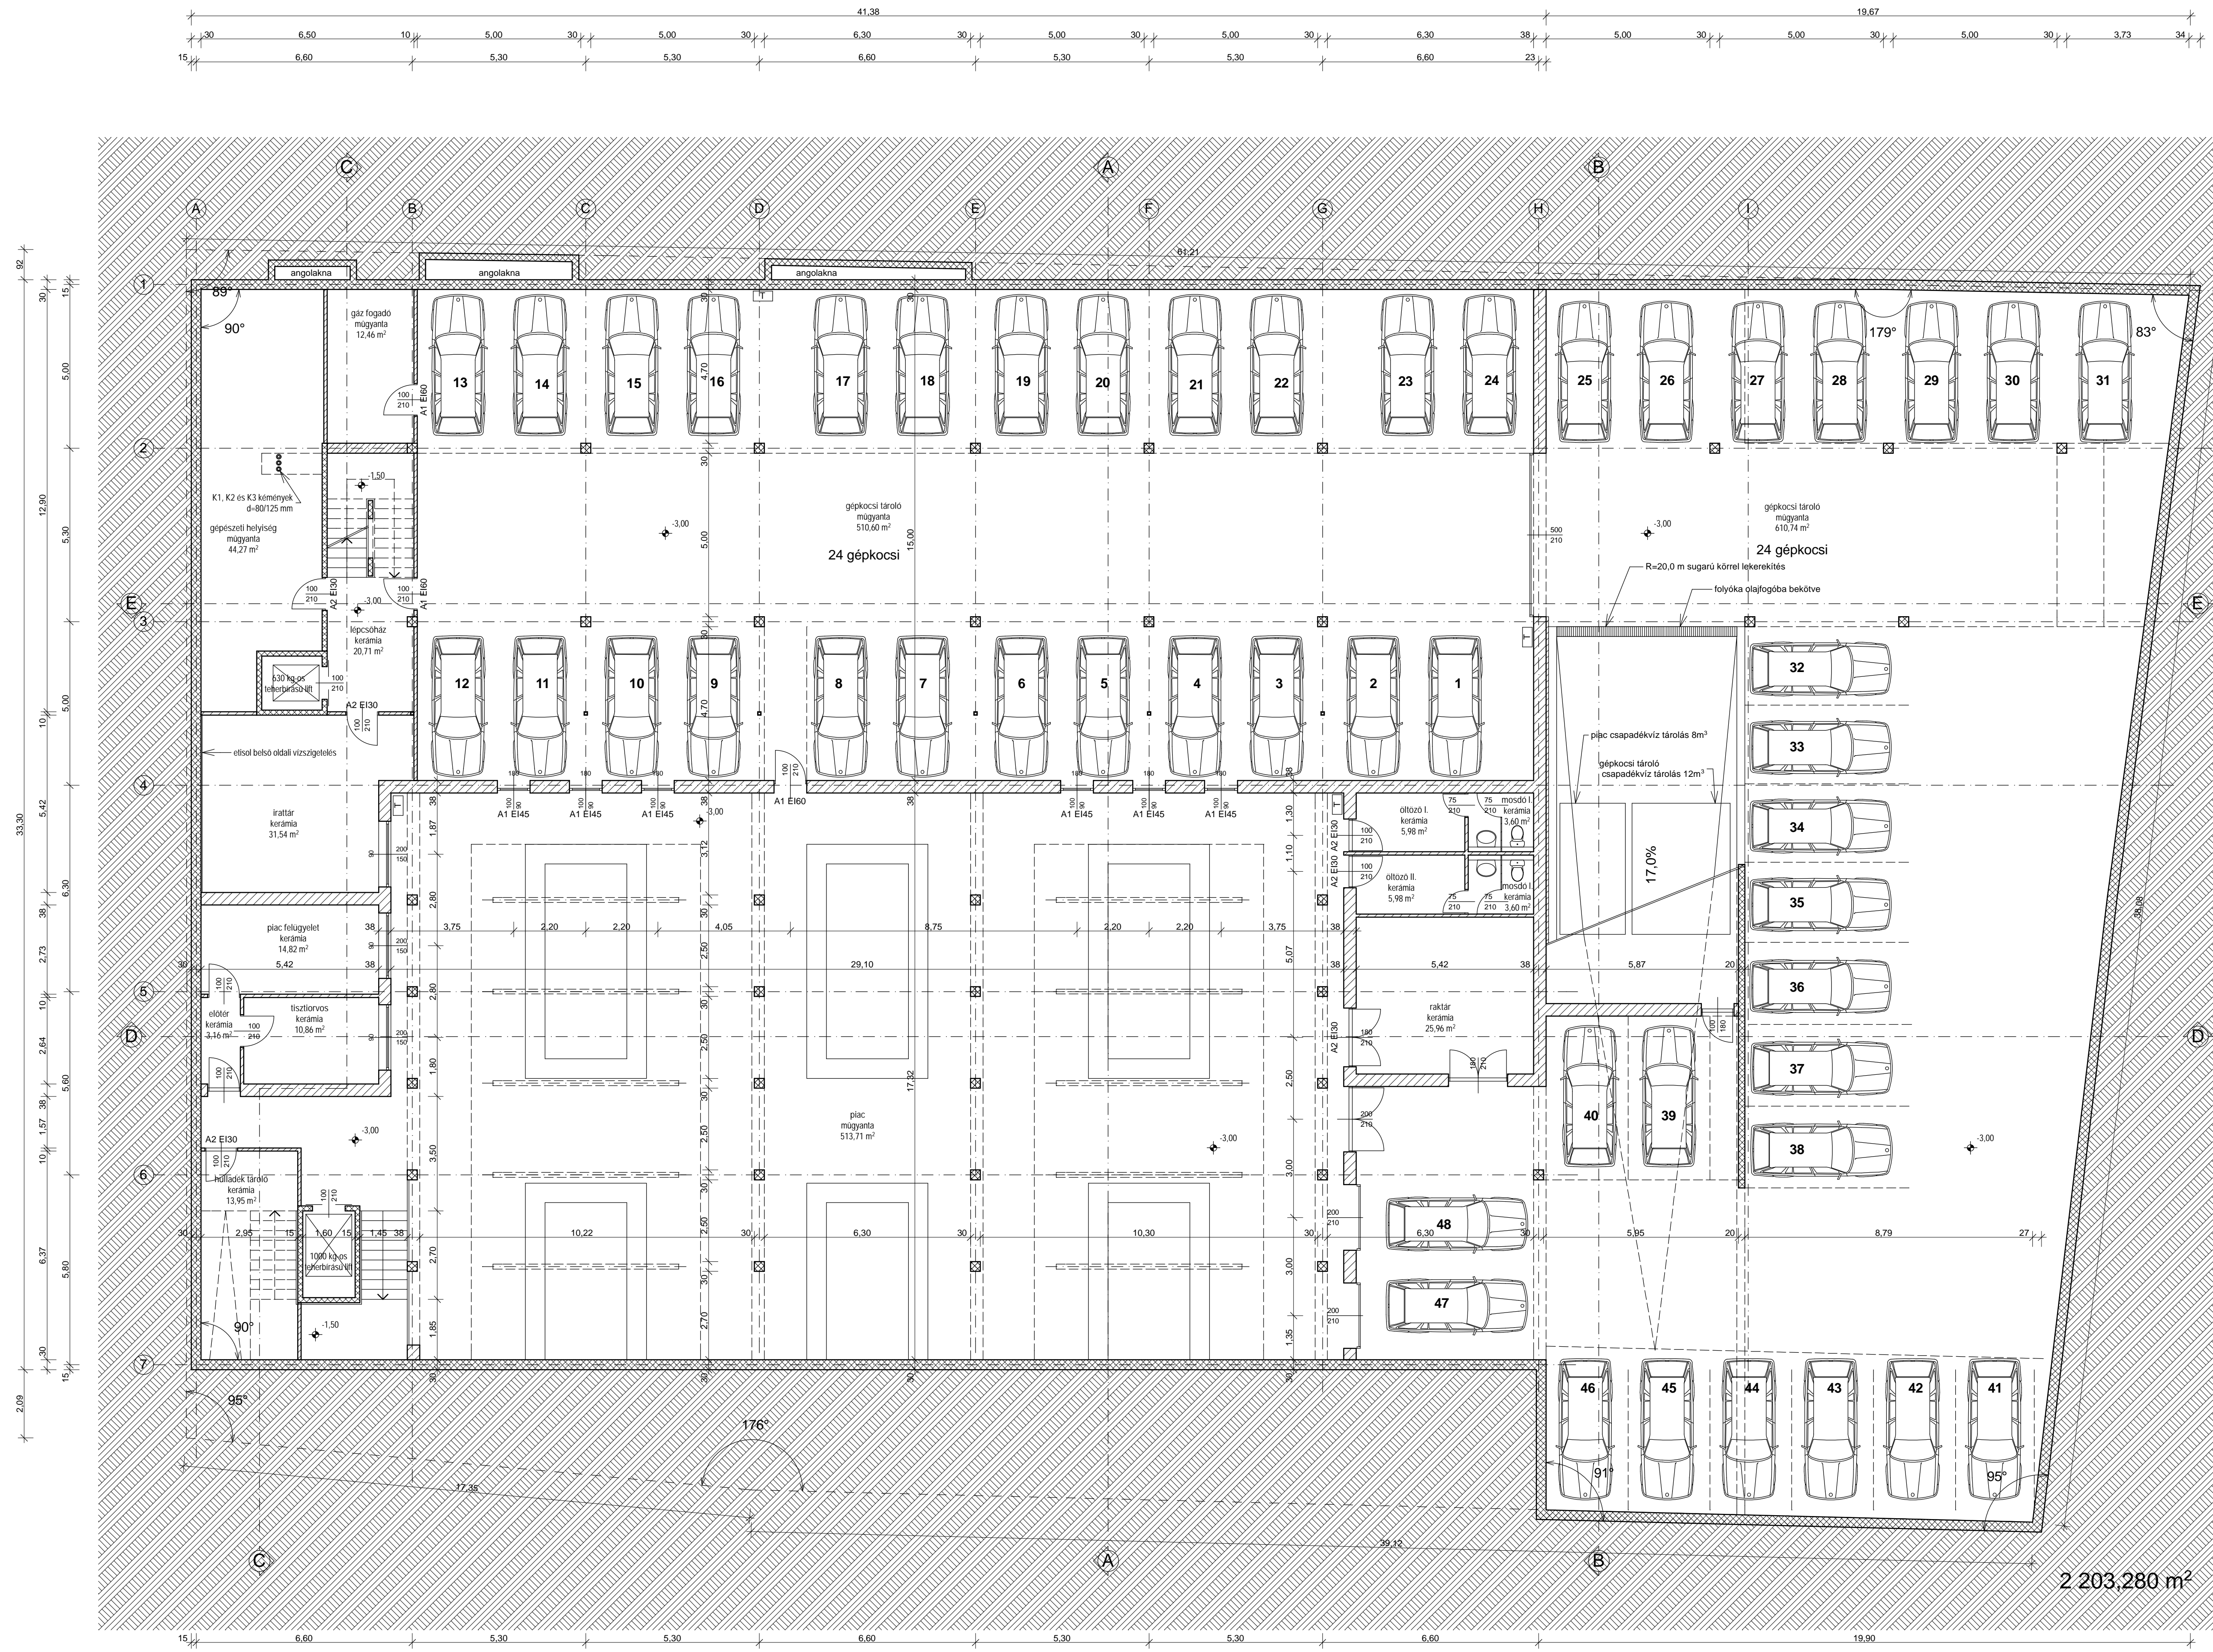


- JELMAGYARÁZAT
-  38 cm porotherm HS N+F falazat, 7 cm bontott téglá burkolat ragasztva
  -  30 cm porotherm HS N+F falazat, 5 cm kőzetgyapot hőszigetelés, színezett alu burkolat
  -  vasbeton szerkezet
  -  10 cm porotherm válaszfal



2 203,280 m<sup>2</sup>

±0.00 = +143,85 mBf

**BÁLINTÉSTÁRSA**  
ÉPÍTÉSZEK IRODÁJA KFT

1051 Budapest, Október 6. u. 3 T: 266-62-35, -36  
F: 235-04-70

**ÉPÍTÉSI ENGEDÉLYEZÉSI TERV**  
FOT-városközpont, Kossuth u. 1-3.  
(HRSZ: 1526,1527,1528/1)  
**ÚJ VÁROSHÁZA**

Megrendelő: FOT város Önkormányzata  
2151 Fot, Vorosmarty tér 1.

Építész: Bálint és Társa Építészek Irodája Kft.  
1051 Bp. Október 6. u. 3.  
Bálint Imre DLA vezető építész tervező E1-01-0040  
Rádics Tamás okl. építészmérnök E2-01-4939/13  
Tóth András okl. építészmérnök E2-01-4621/05

Statika: UNGI Kft.  
1112 Bp. Fehérló u. 6.  
T-T-Tell/T-Sz 01-4770  
vezető tervező

Épületgépészet: G&B Plan Kft.  
1126 Bp. Bösözerményi u. 3/A  
G. Bihary Erzsébet ép.gépész vezető tervező G-T-Tell-01-0372  
Terék Tamás ép.gépész tervező

Épületvillamosság: KA-TE Bt.  
1112 Bp. Igmándi u. 17  
Dorgai Károly elektromos vezető tervező V-17-01-4141  
Köszegi-Madarász Rita elektromos tervező V-2/13-11220

Kert- és tájtervezés: Táj-Consult Bt.  
1131 Bp. Gyöngyösi u. 23.  
Karádi Gábor kert-és tájépítész K1-01-5031

Rajz megnevezése: PINCESZINT ALAPRAJZA

Lépték: M = 1:100  
Datum: 2009. december

Rajzszám: É-02