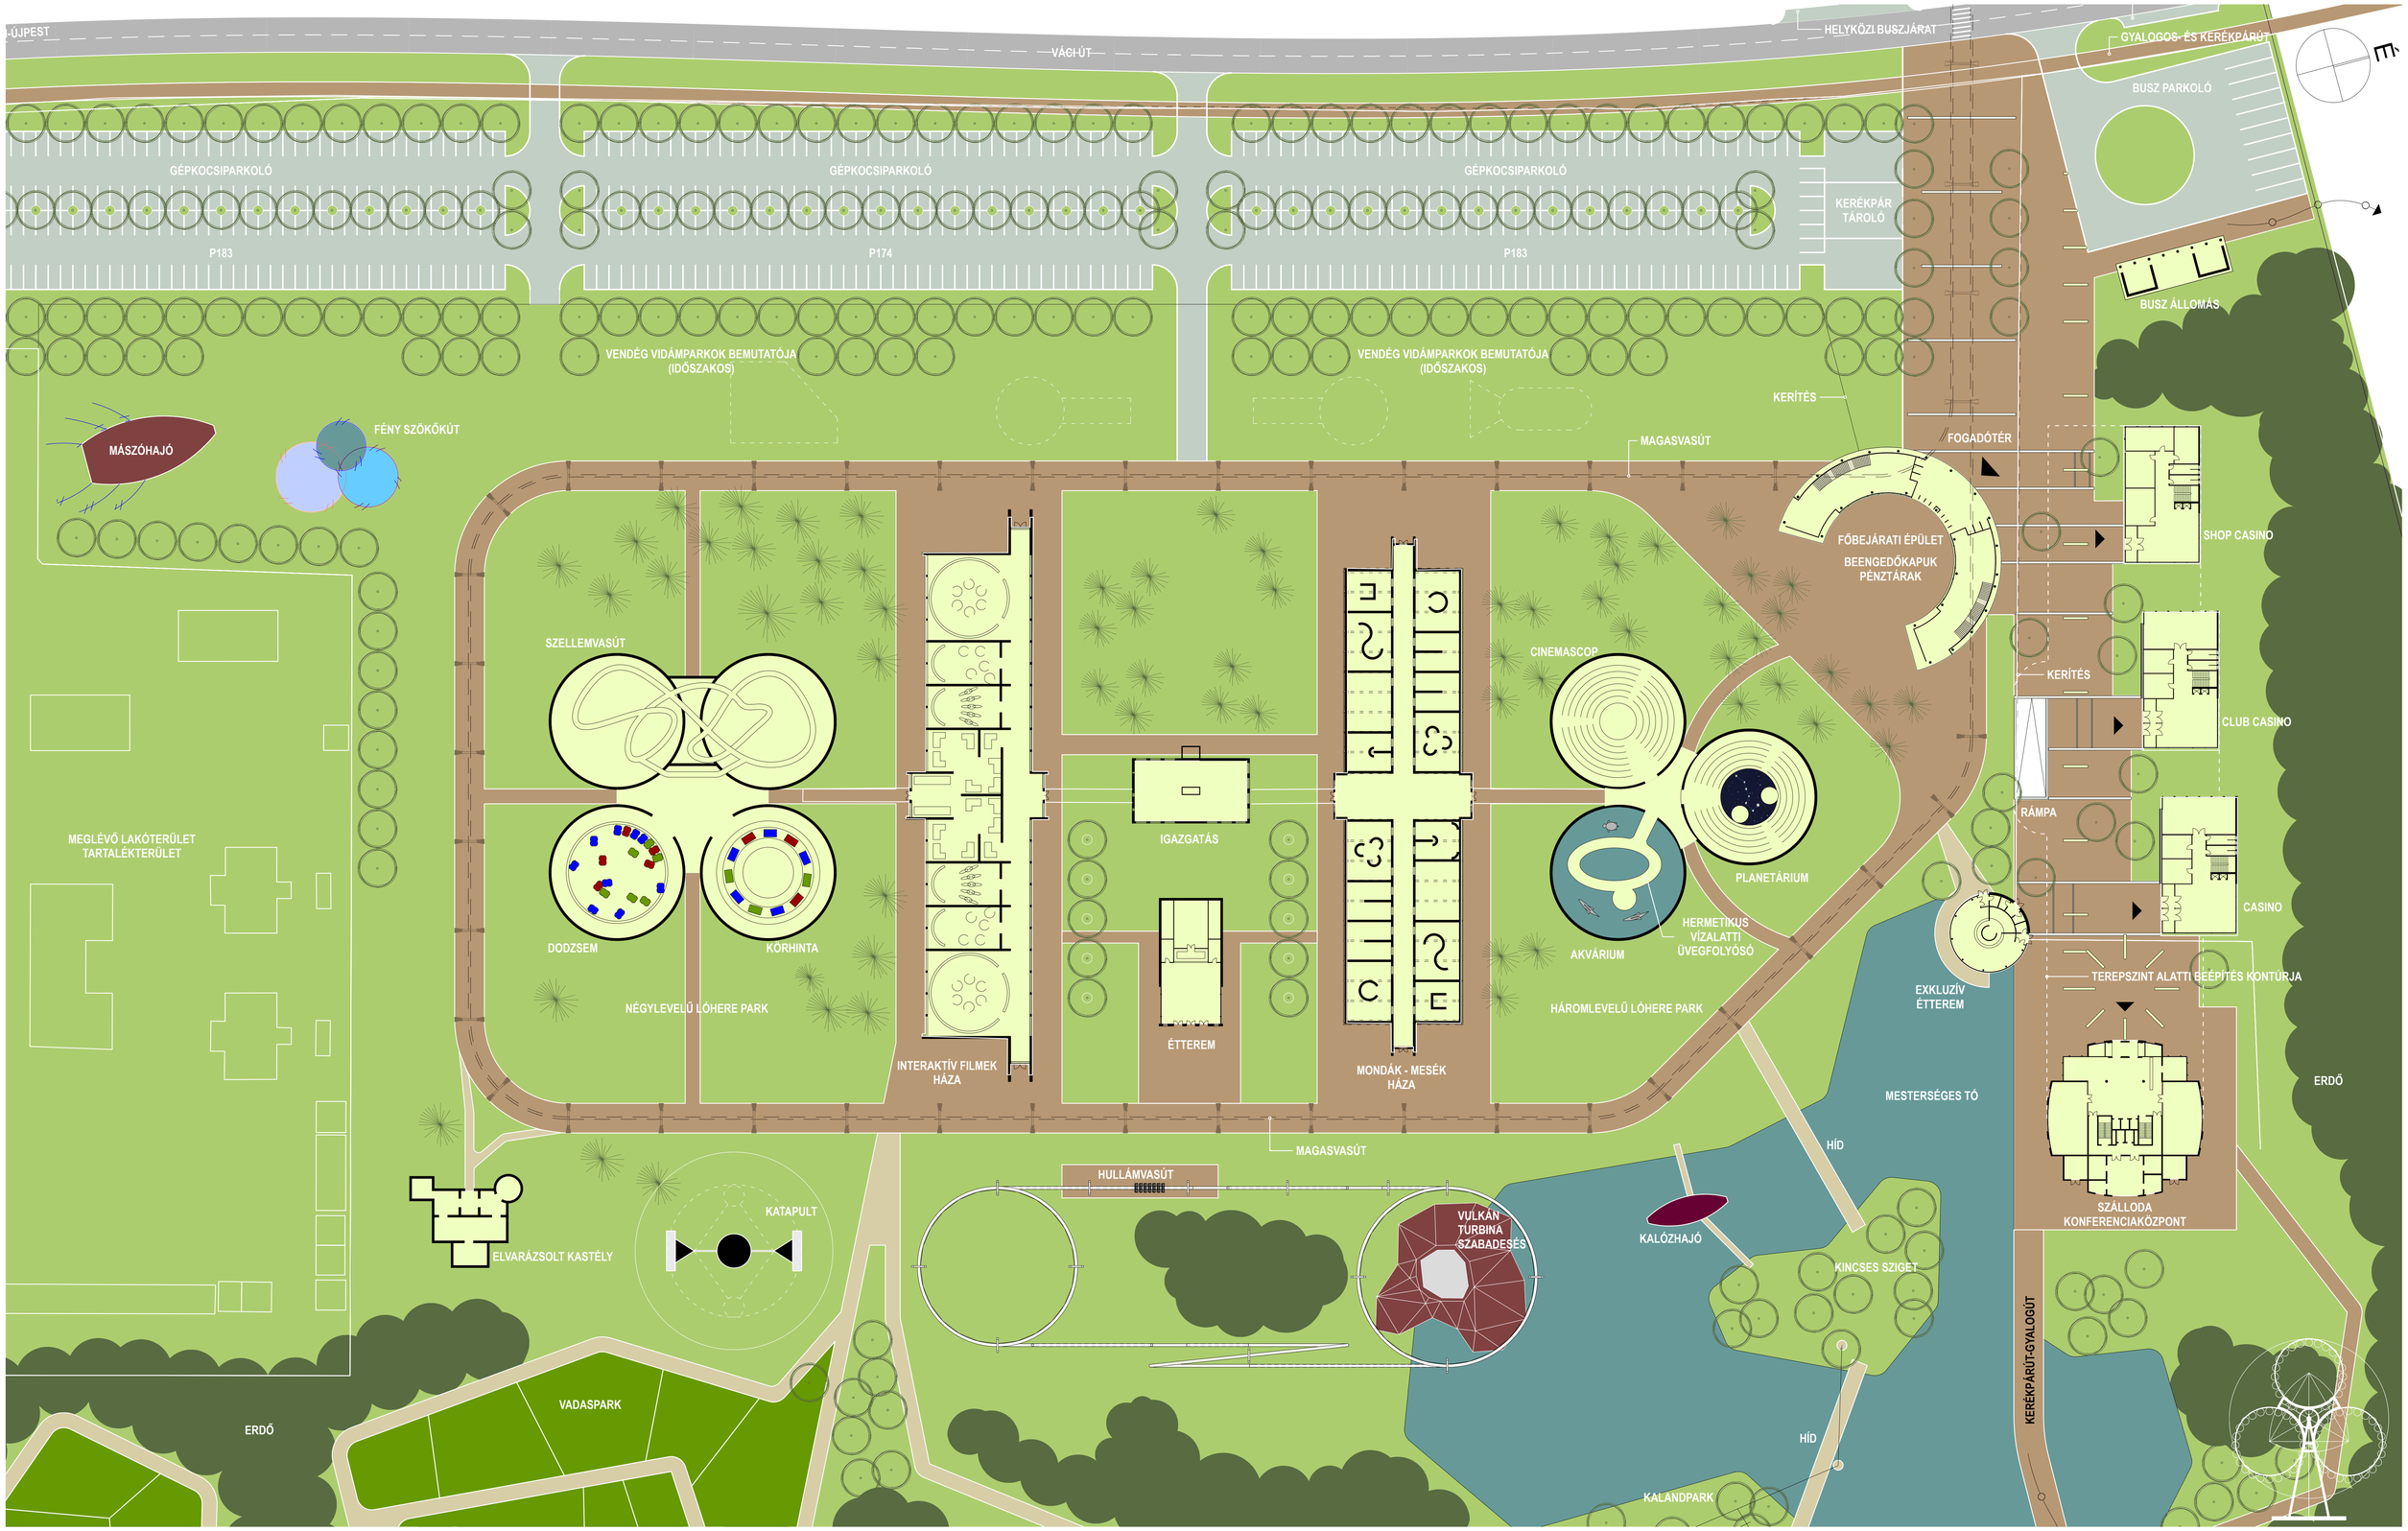

VEZÉRSZINTI ALAPRAJZ ÉS SZABADTÉRÉPÍTÉSZETI TERV

VIDÁMPARK

M=1:500

FŐVÁROSI VÍZMŰVEK ZRT. ÚJPEST, VÁCI ÚT 121. NAGYFELSZÍNI VÍZTISZTÍTÓ MŰ HASZNOSÍTÁSÁT CÉLZÓ VÁROSÉPÍTÉSZETI ÖTLETPÁLYÁZAT

3