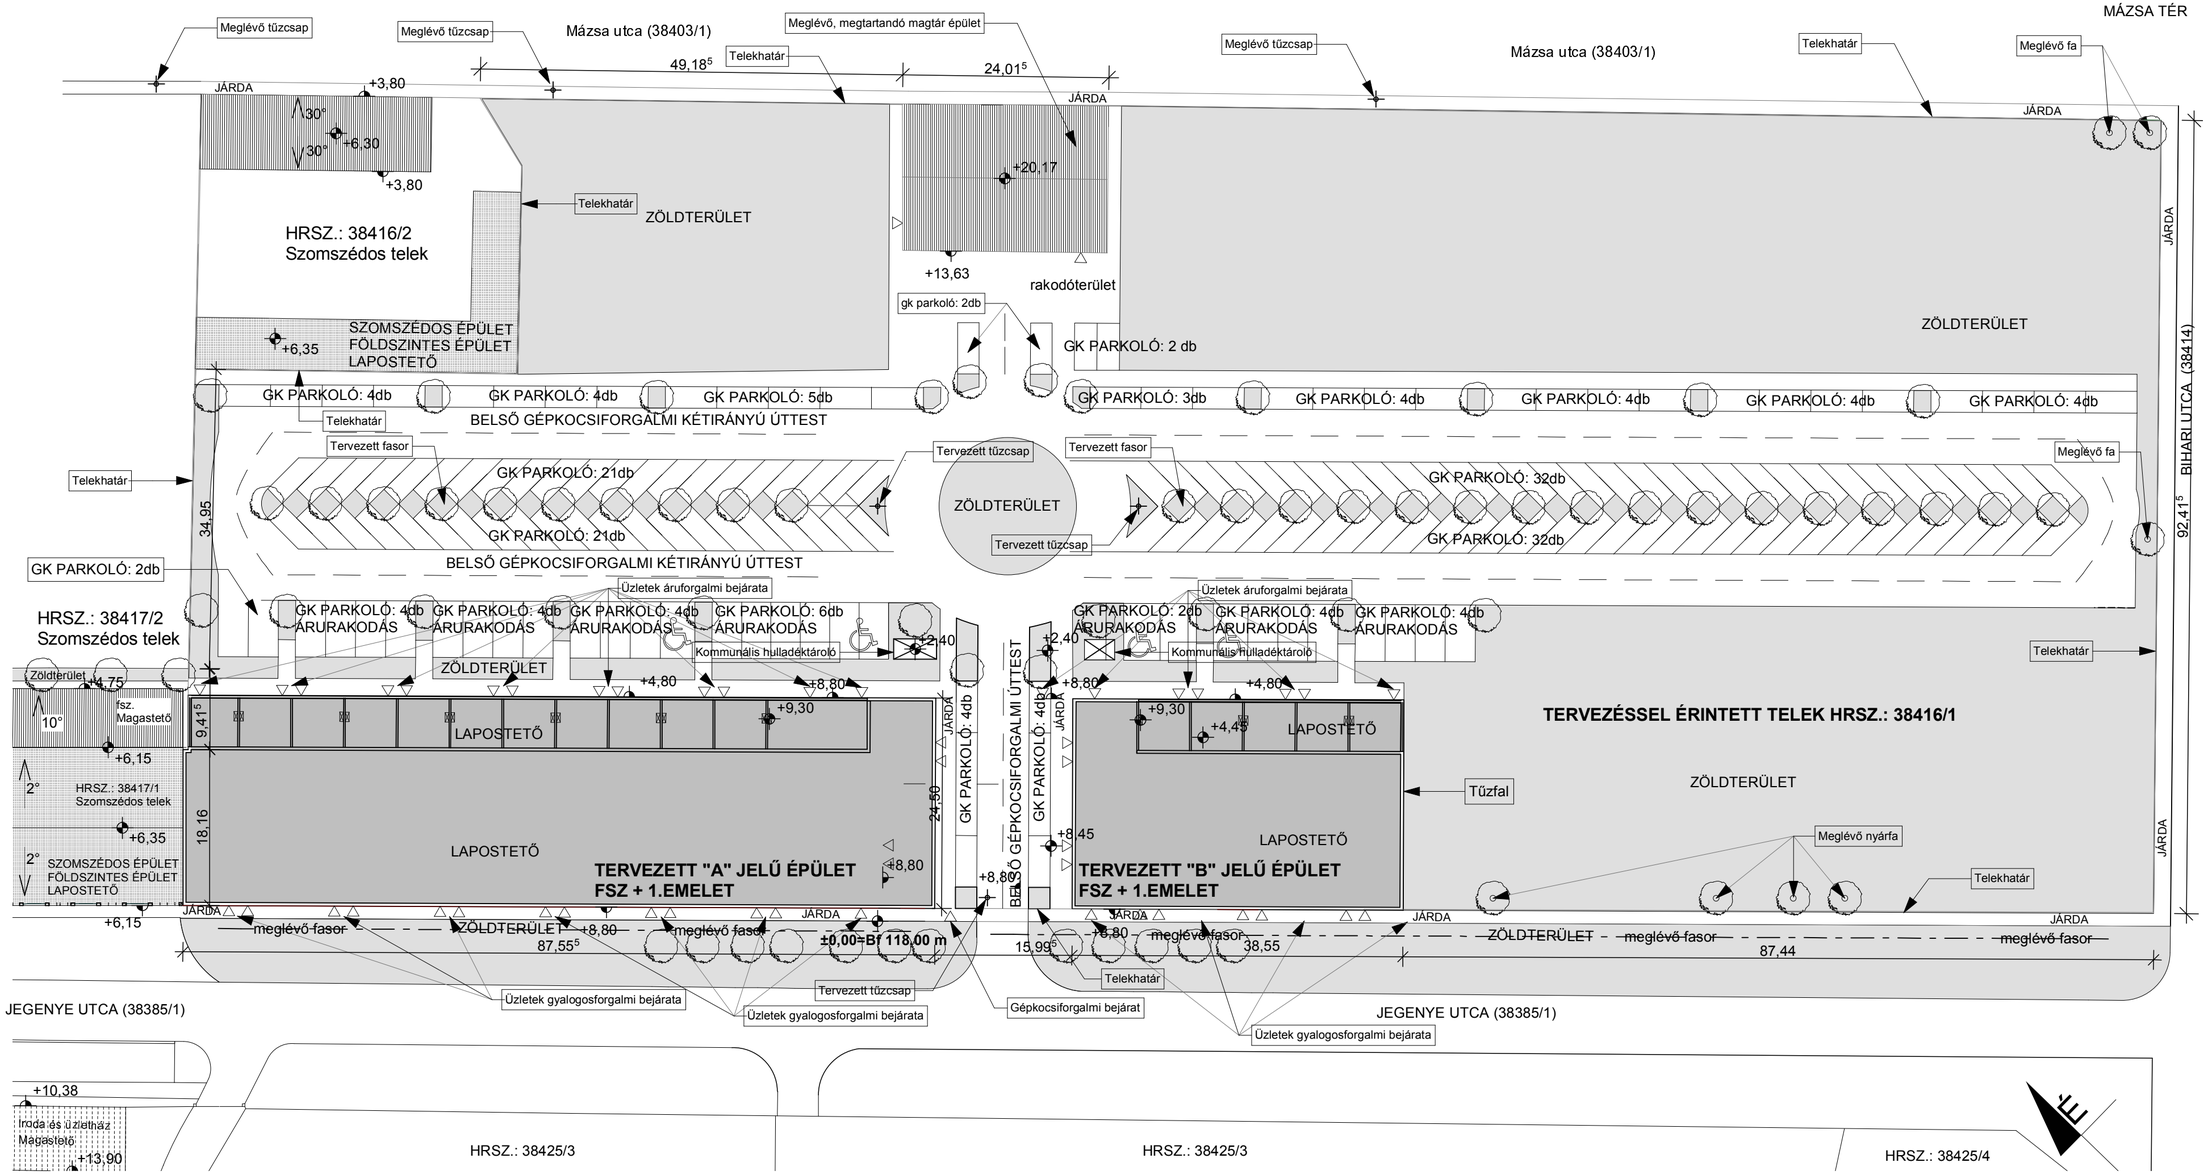
MÁZSA TÉR
Mázsa utca (38403/1)
Mázsa utca (38403/1)
Meglévő tűzcsap
Meglévő tűzcsap
Meglévő tűzcsap
Meglévő, megtartandó magtár épület
Telekhatár
Telekhatár
Meglévő fa
JÁRDA
49,18⁵
24,01⁵
+3,80
30°
+6,30
+3,80
+20,17
+13,63
rakodóterület
HRSZ.: 38416/2
Szomszédos telek
ZÖLDTERÜLET
SZOMSZÉDOS ÉPÜLET
FÖLDSZINTES ÉPÜLET
LAPOSTETŐ
+6,35
gk parkoló: 2db
GK PARKOLÓ: 2 db
GK PARKOLÓ: 4db
GK PARKOLÓ: 4db
GK PARKOLÓ: 5db
GK PARKOLÓ: 3db
GK PARKOLÓ: 4db
GK PARKOLÓ: 4db
GK PARKOLÓ: 4db
GK PARKOLÓ: 4db
BELSŐ GÉPKOCSIFORGALMI KÉTIRÁNYÚ ÚTTEST
Tervezett fasor
Tervezett tűzcsap
GK PARKOLÓ: 21db
GK PARKOLÓ: 21db
GK PARKOLÓ: 32db
GK PARKOLÓ: 32db
34,95
92,41⁵
BIHARI UTCA (38414)
GK PARKOLÓ: 2db
HRSZ.: 38417/2
Szomszédos telek
Üzletek áruforgalmi bejárata
GK PARKOLÓ: 4db
GK PARKOLÓ: 6db
GK PARKOLÓ: 2db
ÁRURAKODÁS
Kommunális hulladéktároló
+2,40
+4,75
+4,80
+8,80
+9,30
+4,45
+8,45
10°
fsz.
Magastető
9,41⁵
+6,15
2°
HRSZ.: 38417/1
Szomszédos telek
18,16
24,50
LAPOSTETŐ
TERVEZETT "A" JELŰ ÉPÜLET
FSZ + 1.EMELET
TERVEZETT "B" JELŰ ÉPÜLET
FSZ + 1.EMELET
TERVEZÉSSEL ÉRINTETT TELEK HRSZ.: 38416/1
Tűzfal
Meglévő nyárfa
meglévő fasor
±0,00=Bf 118,00 m
87,55⁵
15,99⁵
38,55
87,44
JEGYENE UTCA (38385/1)
Üzletek gyalogosforgalmi bejárata
Gépkocsiforgalmi bejárat
+10,38
Iroda és üzletház
Magastető
+13,90
HRSZ.: 38425/3
HRSZ.: 38425/3
HRSZ.: 38425/4
É