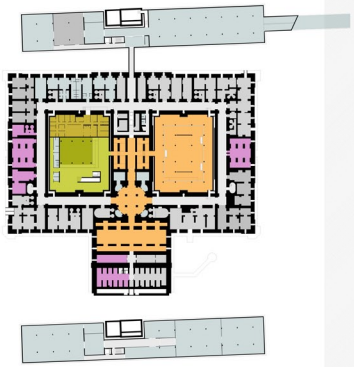

FUNKCIÓ ÁBRA

PINCESZINTEK HELYISÉGEI

állandó kiállítás

00.01a	római kori kőtár	180,88 m²
00.01b	római kori kőtár	340,80 m²
00.02	közlekedő / kiállítótér	186,03 m²
00.03	lapidárium	827,16 m²
		1534,87 m²

közösségforgalmi nagytorom

00.59	gyerekfoglalkoztató	171,96 m²

közösségforgalmi terület

00.60	közlekedőtér	268,51 m²
00.61	ruhatár	99,23 m²
		367,74 m²

egyéb üzemeltetési terület

00.04	raktár	30,74 m²
00.05	raktár	28,80 m²
00.06	raktár	7,51 m²
00.07	raktár	7,50 m²
00.24	tartózkodó	46,47 m²
00.25	öltöző	84,81 m²
00.26	öltöző	61,92 m²
00.27	takarítók	69,38 m²
00.56	porta	48,89 m²
00.57	40 állásos mélygarázs	878,30 m²
00.58	rámpa	229,13 m²
00.59	autólift és fordító	78,79 m²
00.60	gépészet	37,40 m²
00.61a	raktár	219,20 m²
00.62	wc	15,72 m²
00.63	wc	15,96 m²
00.64	akadálymentes wc	4,44 m²
00.65	pelenkázó	4,44 m²
00.69	wc	4,06 m²
00.70	wc	3,72 m²
000.04	autólift és fordító	78,79 m²
000.05	gépészet	37,40 m²
000.06	üzemeltetéshez szükséges r.	433,60 m²
000.07	régészeti raktár	108,62 m²
000.08	régészeti raktár	100,53 m²
000.09	műtárgy raktár	323,31 m²
000.10	műtárgy raktár	297,55 m²
000.11	zsilip	24,08 m²
		3281,06 m²

közlekedők

00.08	közlekedő	29,73 m²
00.19	lépcső	11,18 m²
00.31	közlekedő	379,19 m²
00.32	közlekedő	62,92 m²
00.33	közlekedő	113,74 m²
00.34	közlekedő	379,61 m²
00.51	lépcső	11,08 m²
00.54	közlekedő	60,09 m²
00.55	lépcső	12,91 m²
000.01	közlekedő	84,90 m²
000.02	lépcső	12,91 m²
000.03	közlekedő	33,35 m²
		1191,61 m²

közművelődési főosztály

00.49	raktár	103,72 m²
00.50	raktár	122,59 m²
		226,31 m²

műszaki főosztály

00.09	raktár	5,32 m²
00.10	szellőző gépház	97,57 m²
00.11	gázmérő helyiség	45,32 m²
00.14	raktár	34,80 m²
00.15	raktár	46,15 m²
00.16	raktár	116,97 m²
00.17	szellőzőgépház	121,39 m²
00.18	hőtőgépház	37,51 m²
00.28	szenny. átemelő	14,56 m²
00.29	raktár	15,14 m²
00.30	raktár	37,61 m²
00.35	főelosztó	36,20 m²
00.36	raktár	24,82 m²
00.37	raktár	14,47 m²
00.38	generátor	46,37 m²
00.39	raktár	43,41 m²
00.40	műhely	39,44 m²
00.41	raktár	15,69 m²
00.42	villanyszerelők	66,47 m²
00.43	asztalosok	66,93 m²
00.44	szellőzőgépház	97,66 m²
00.45	raktár	9,33 m²
00.46	hőtőgépház	57,62 m²
00.47	raktár	17,75 m²
00.52	kazánház	168,32 m²
00.53	raktár	34,63 m²
00.66	liftgépház	18,79 m²
00.67	liftgépház	8,71 m²
00.68	raktár	13,78 m²
		1352,73 m²

műtárgyvédelem és restaurátor

00.23	raktár	165,86 m²
00.61a	raktár	185,80 m²
		351,66 m²

régészeti tár

00.12	kőraktár	89,69 m²
00.13	kőraktár	46,44 m²
00.20	raktár	73,29 m²
00.21	raktár	114,56 m²
00.22	raktár	40,83 m²
00.48	raktár	110,39 m²
		475,20 m²

új technológia

00.58	250 adagos konyha	242,12 m²

pinceszinti összes terület 9195,26 m²

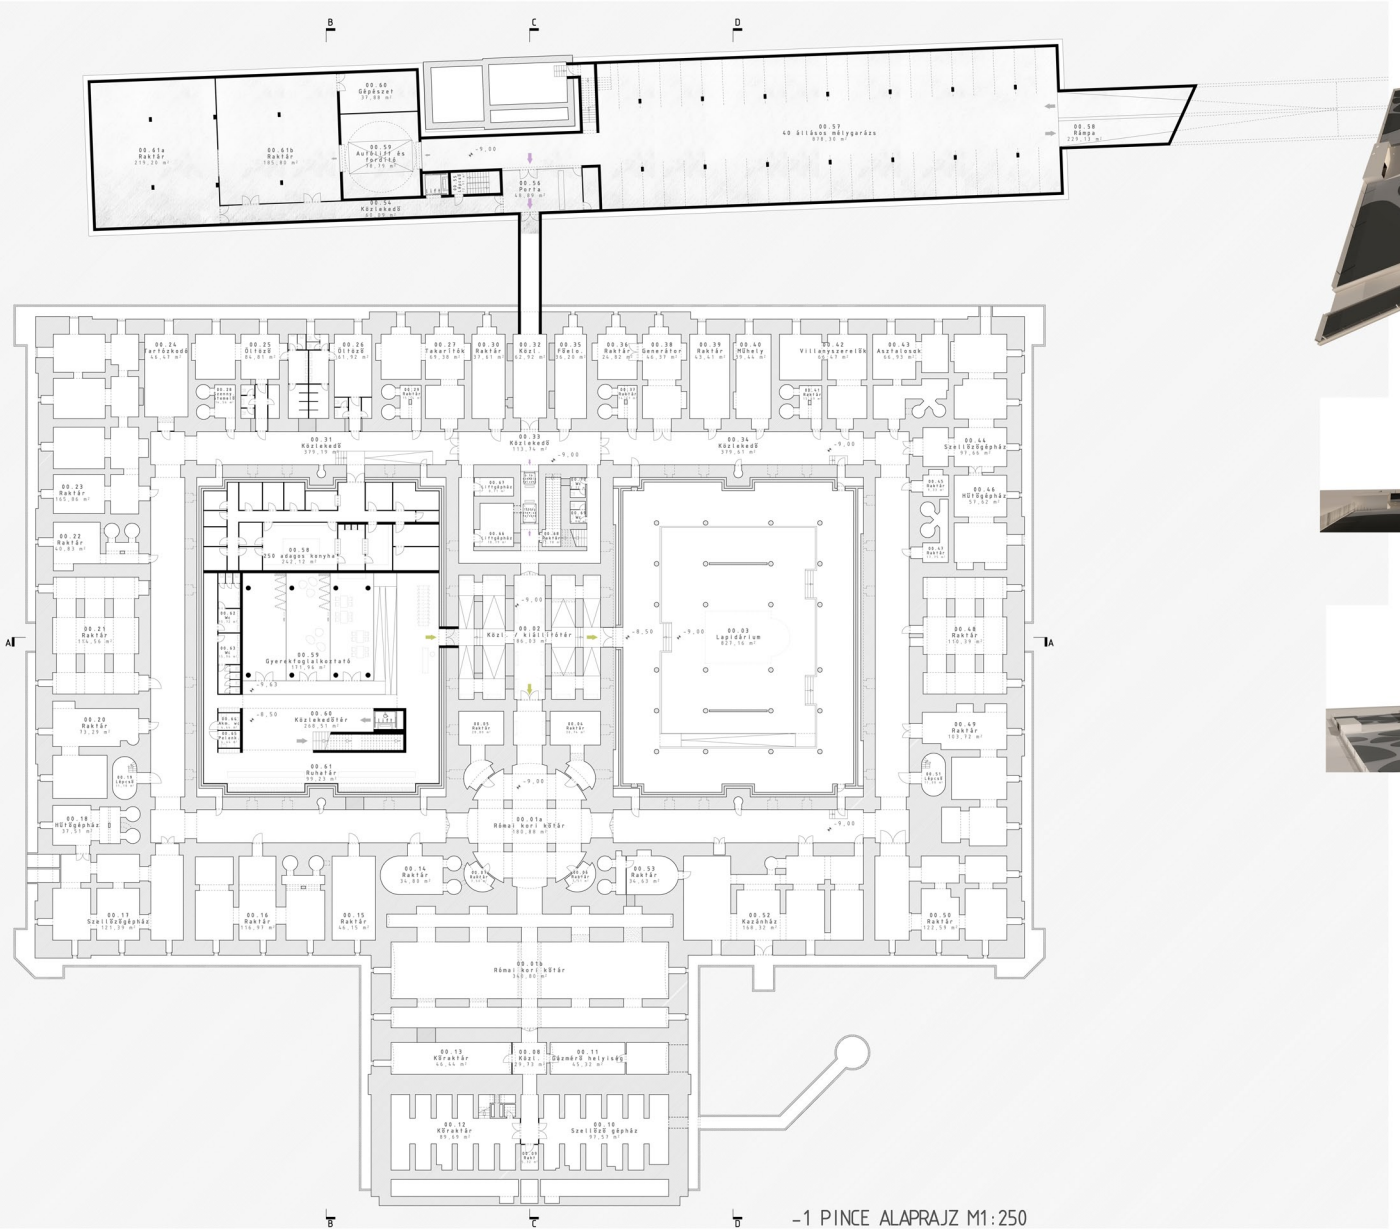

-1 PINCE ALAPRAJZ M1:250

-2 PINCE ALAPRAJZ M1:250

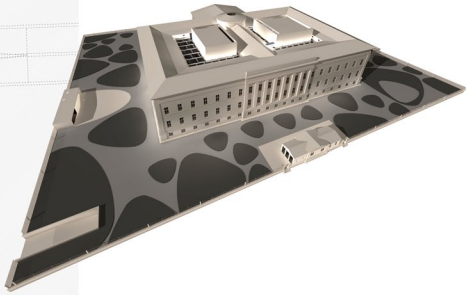

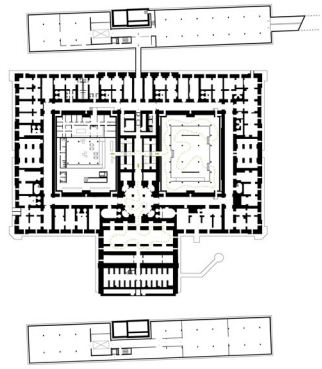

ÚTVONAL ÁBRA

MNM

KOMPLEX FEJLESZTÉSE TERVPÁLYÁZAT

2010

03