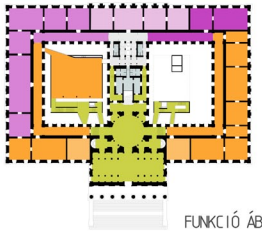

FUNKCIÓ ÁBRÁK

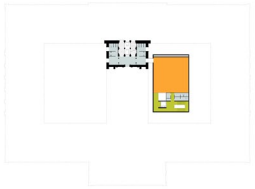

EMELET és FÉLEMELET HELYISÉGEI

Állandó kiállítás

1.04	koronázási emlékek	92,89 m²
1.32	Tudós magyarok	93,92 m²
		186,81 m²

Időszaki kiállítás

1.07	Apponyi Terem	141,47 m²
1.08	Széchényi Terem	89,30 m²
1.09	Időszaki kiállítás	230,84 m²
1.24	Időszaki kiállítás	43,94 m²
1.25	Időszaki kiállítás	93,46 m²
1.26	Időszaki kiállítás	138,16 m²
1.27	Időszaki kiállítás	94,47 m²
1.28	Időszaki kiállítás	43,88 m²
1.29	Időszaki kiállítás	93,56 m²
1.30	Időszaki kiállítás	135,14 m²
1.31	Időszaki kiállítás	249,64 m²
1.43	Időszaki kiállítás	409,05 m²
1.58	Időszaki kiállítás	241,01 m²
		2082,98 m²

Közönségforgalmi terület

1.01	Kerekcsarnok	207,26 m²
1.02	Előcsarnok	423,46 m²
1.03	Lépcsőtér	66,89 m²
1.04	Lépcsőtér	66,89 m²
1.05	Lépcsőtér	72,22 m²
1.33	közlekedő	37,34 m²
1.34	közlekedő	37,34 m²
1.42	közlekedő	123,46 m²
1.44	közlekedő	72,16 m²
1.45	közlekedő	74,53 m²
		1186,29 m²

Egyéb üzemeltetési terület

1.35	ruhatár	92,35 m²
1.36	wc	14,21 m²
1.37	wc	14,21 m²
1.40	wc	19,25 m²
1.41	wc	19,25 m²
1.46	fsz.	7,85 m²
1.47	wc	4,26 m²
1.48	wc	10,15 m²
1.49	wc	10,15 m²
1.51	közlekedő	61,53 m²
1.52	wc	22,06 m²
1.53	wc	22,06 m²
		251,33 m²

Közlekedők

1.38	közl.	114,99 m²
1.39	közl.	38,00 m²
		146,99 m²

Központi könyvtár

1.10	Központi könyvtár	94,50 m²
1.11	Központi könyvtár	235,78 m²
1.12	Központi könyvtár	92,14 m²
1.13	Központi könyvtár	141,37 m²
1.14	Központi könyvtár	89,37 m²
1.15	Központi könyvtár	89,38 m²
1.16	Központi könyvtár	125,39 m²
		868,25 m²

Történeti fényképtár

1.21	történeti fényképtár	107,35 m²
1.22	Fényképtár	91,00 m²
1.23	Fényképtár	140,90 m²
		339,25 m²

Történeti tár

1.17	fegyvertár	91,00 m²
1.18	fegyvertár	118,59 m²
1.19	hangszertár	89,96 m²
1.20	hangszertár	87,22 m²
		384,49 m²

emelet, félemelet összes terület 5368,58 m²

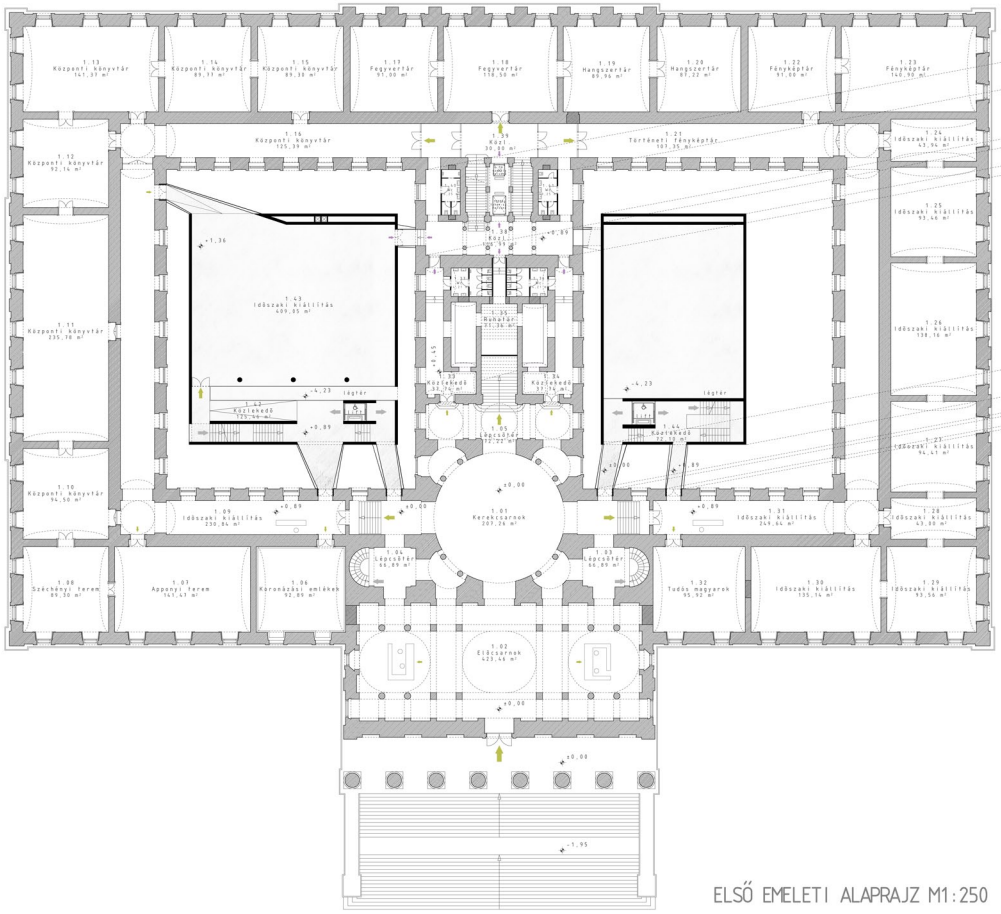

ELSŐ EMELETI ALAPRAJZ M1:250

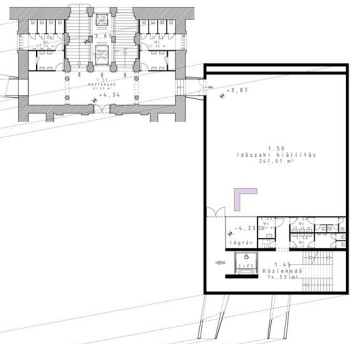

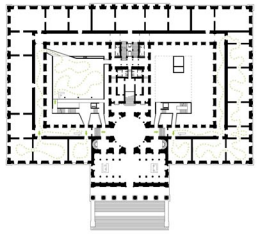

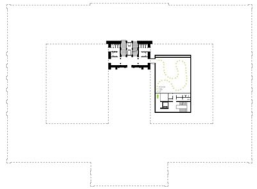

ÚTVONAL ÁBRÁK

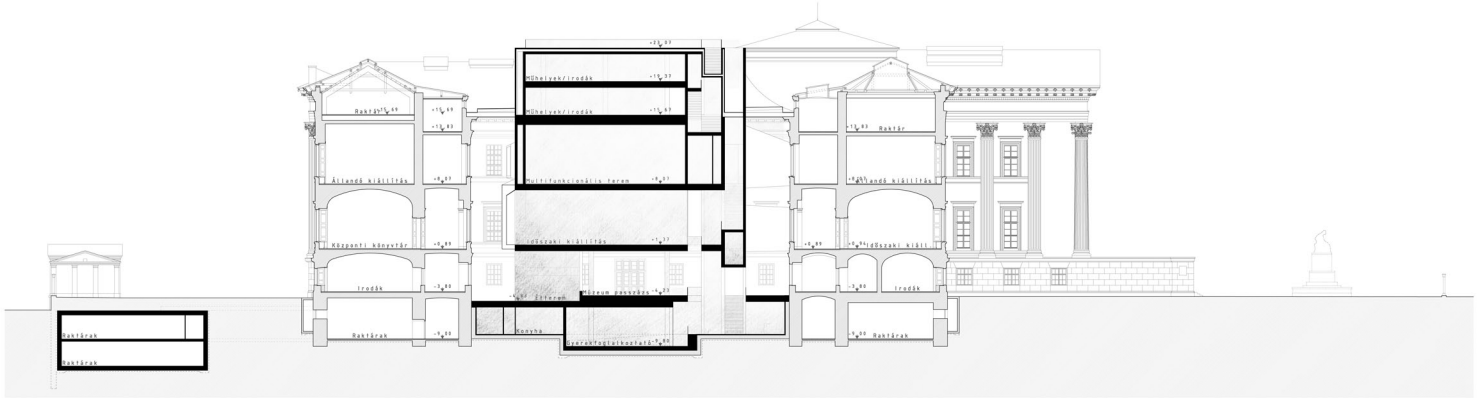

B_B METSZET M1:250

MNM
KOMPLEX
FEJLESZTÉSE
TERVPÁLYÁZAT
2010

05