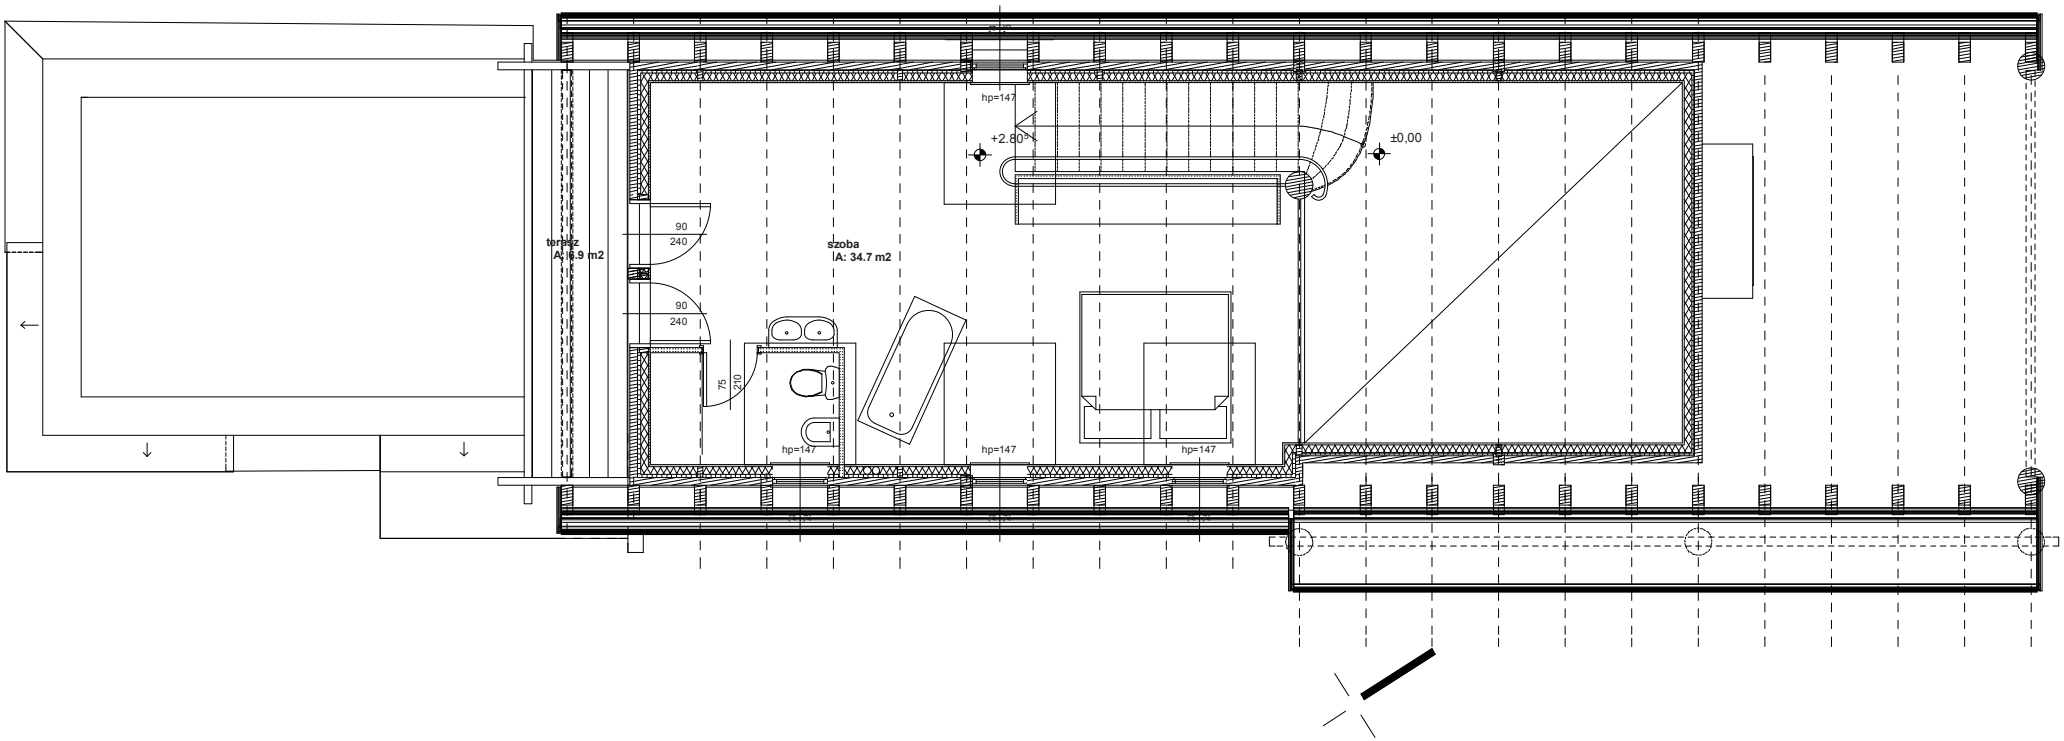
terasz
A: 16.9 m2
szoba
A: 34.7 m2
90
240
90
240
75
210
hp=147
hp=147
hp=147
hp=147
+2.80
±0,00