



\_pincszinti alaprajz \_1:250

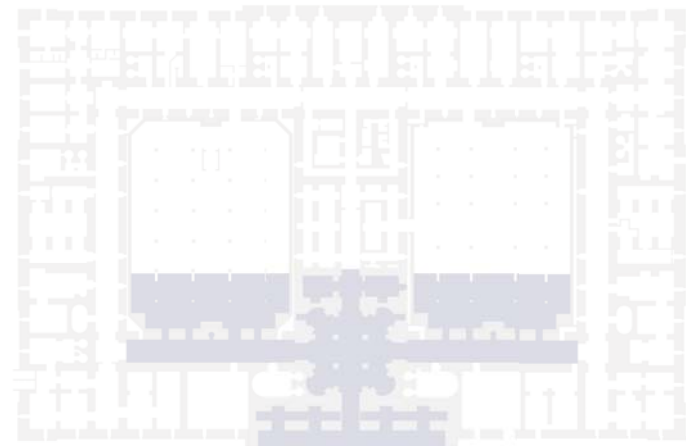

kiállítás-lapidárium



inspirációs anyag\_hangulatok

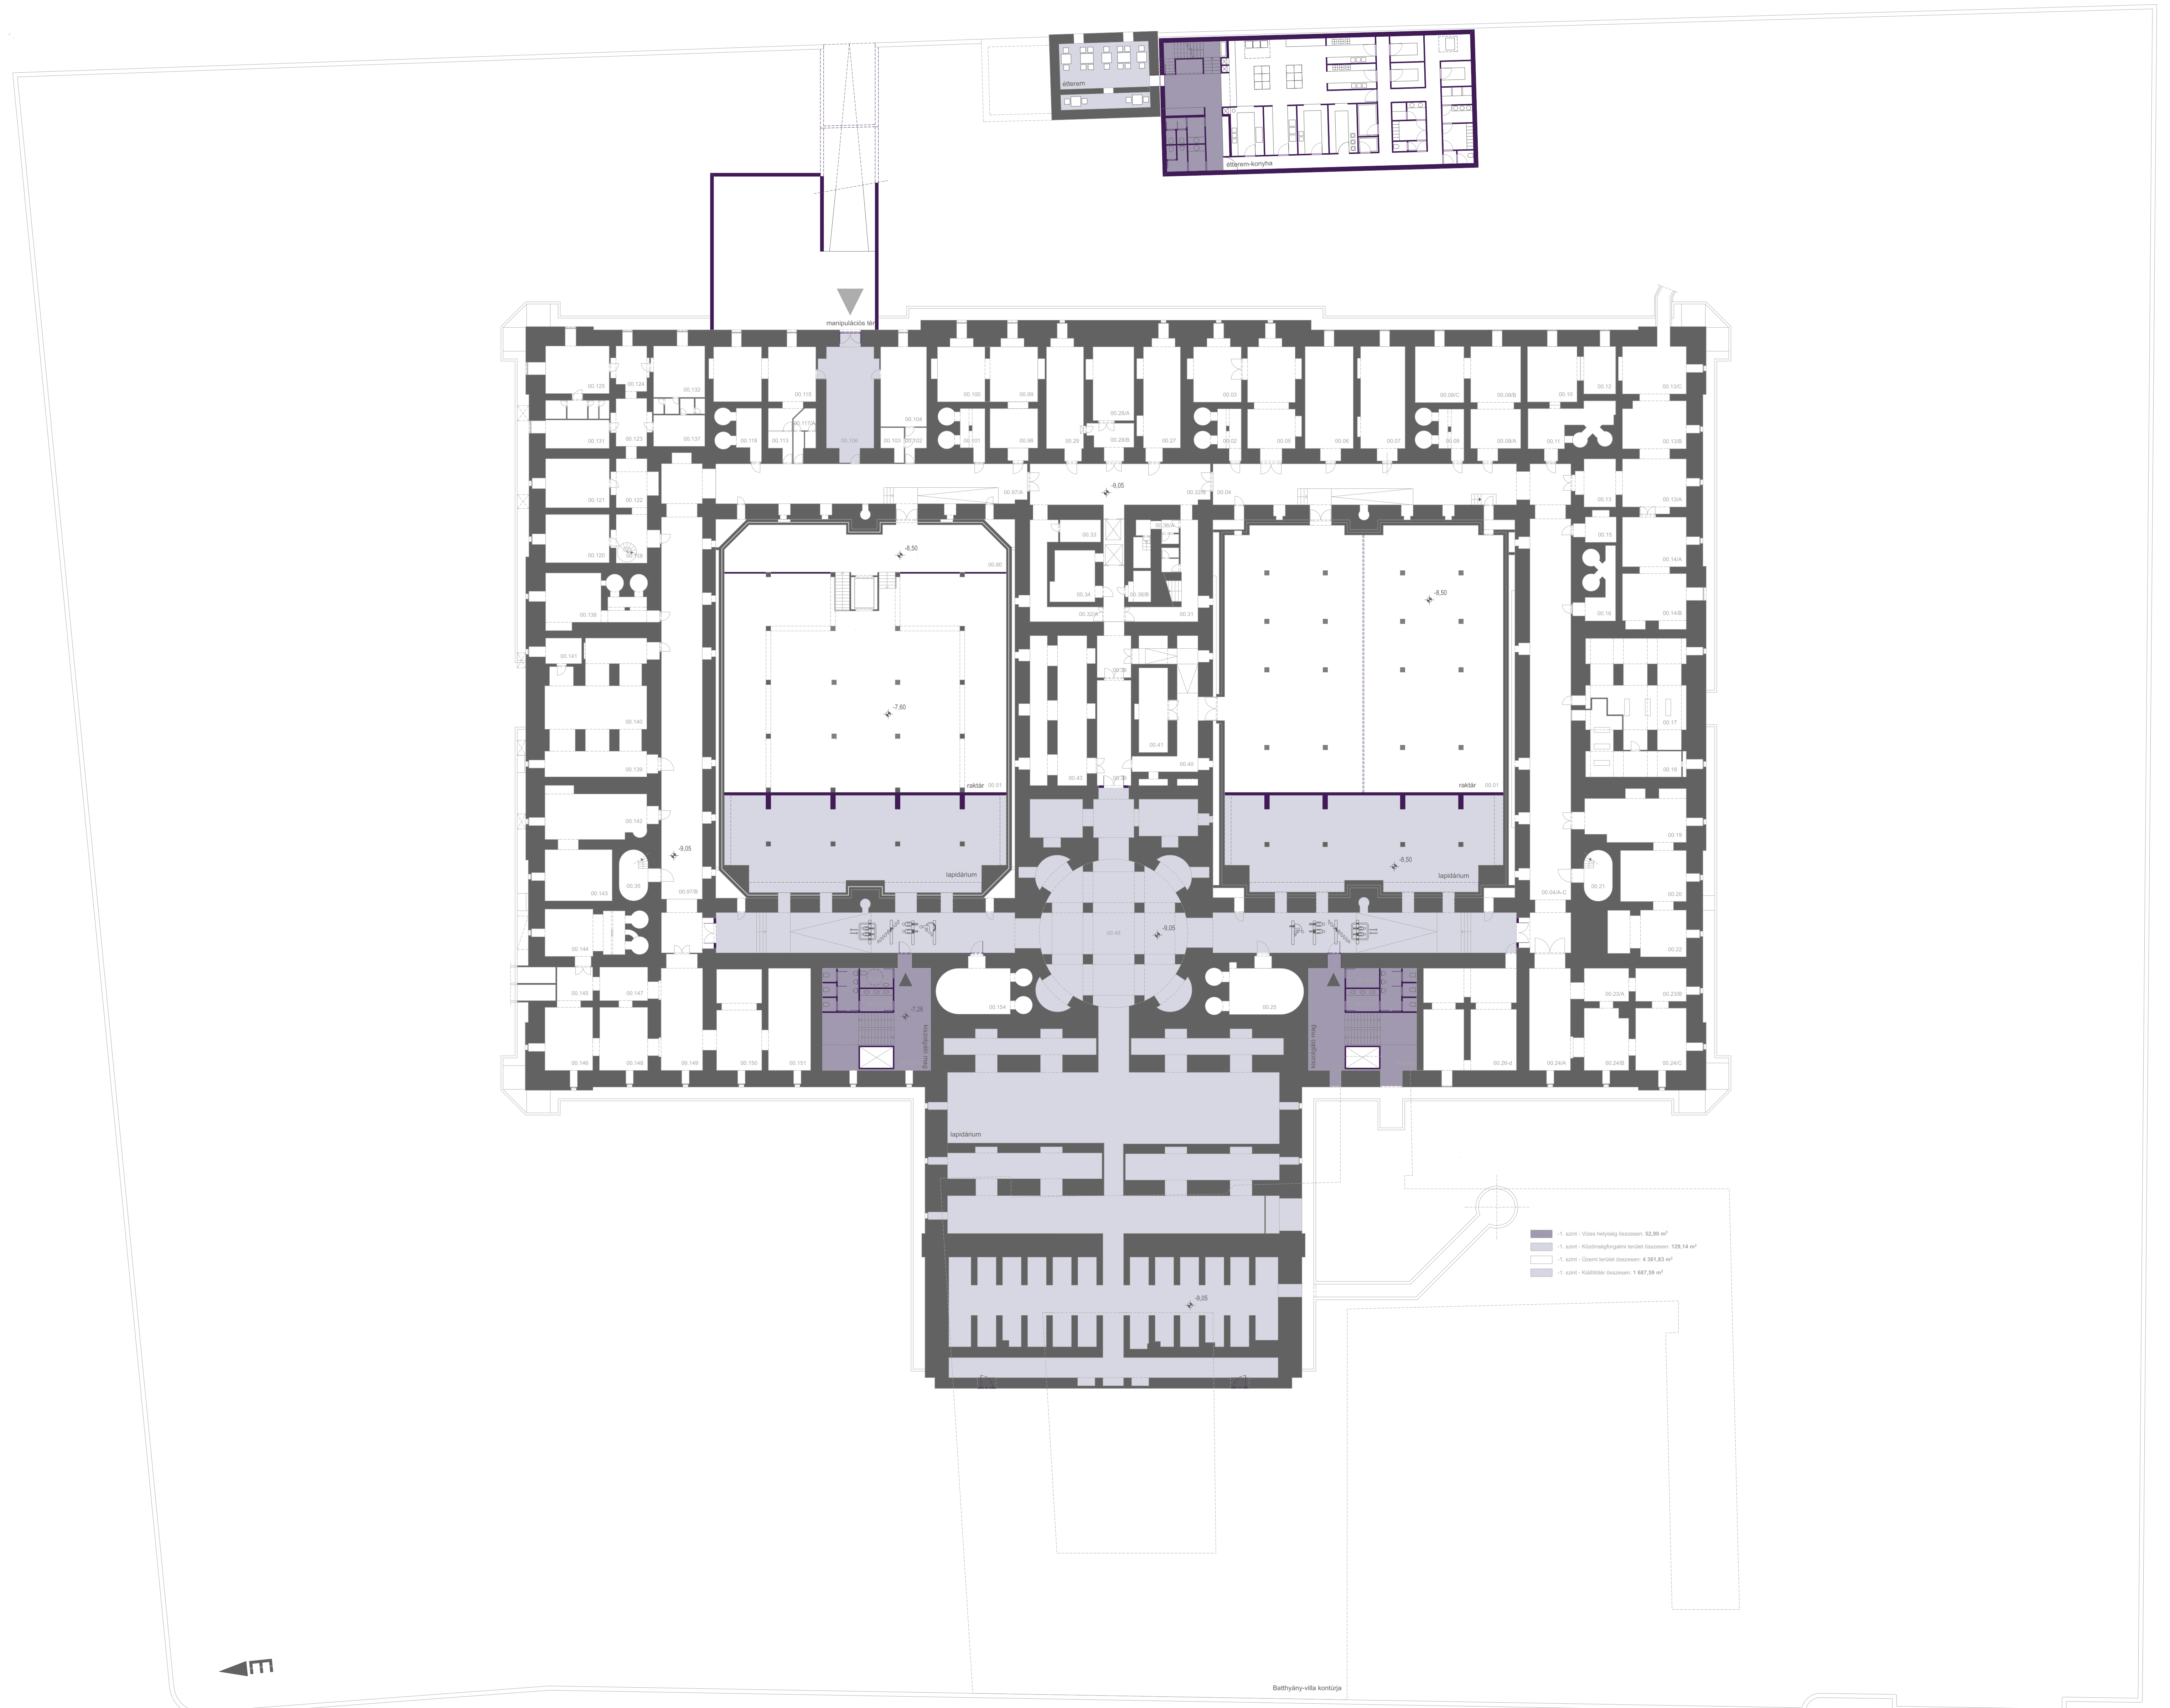

- 1. sz. - Víznyelvény lépcső: 52,90 m<sup>2</sup>
- 1. sz. - Kiállítás/gyűjteményterület lépcső: 128,14 m<sup>2</sup>
- 1. sz. - Üzemeltetői lépcső: 4,30 m<sup>2</sup>
- 1. sz. - Képtároló lépcső: 1,827 m<sup>2</sup>