


első szint alaprajz 1:250

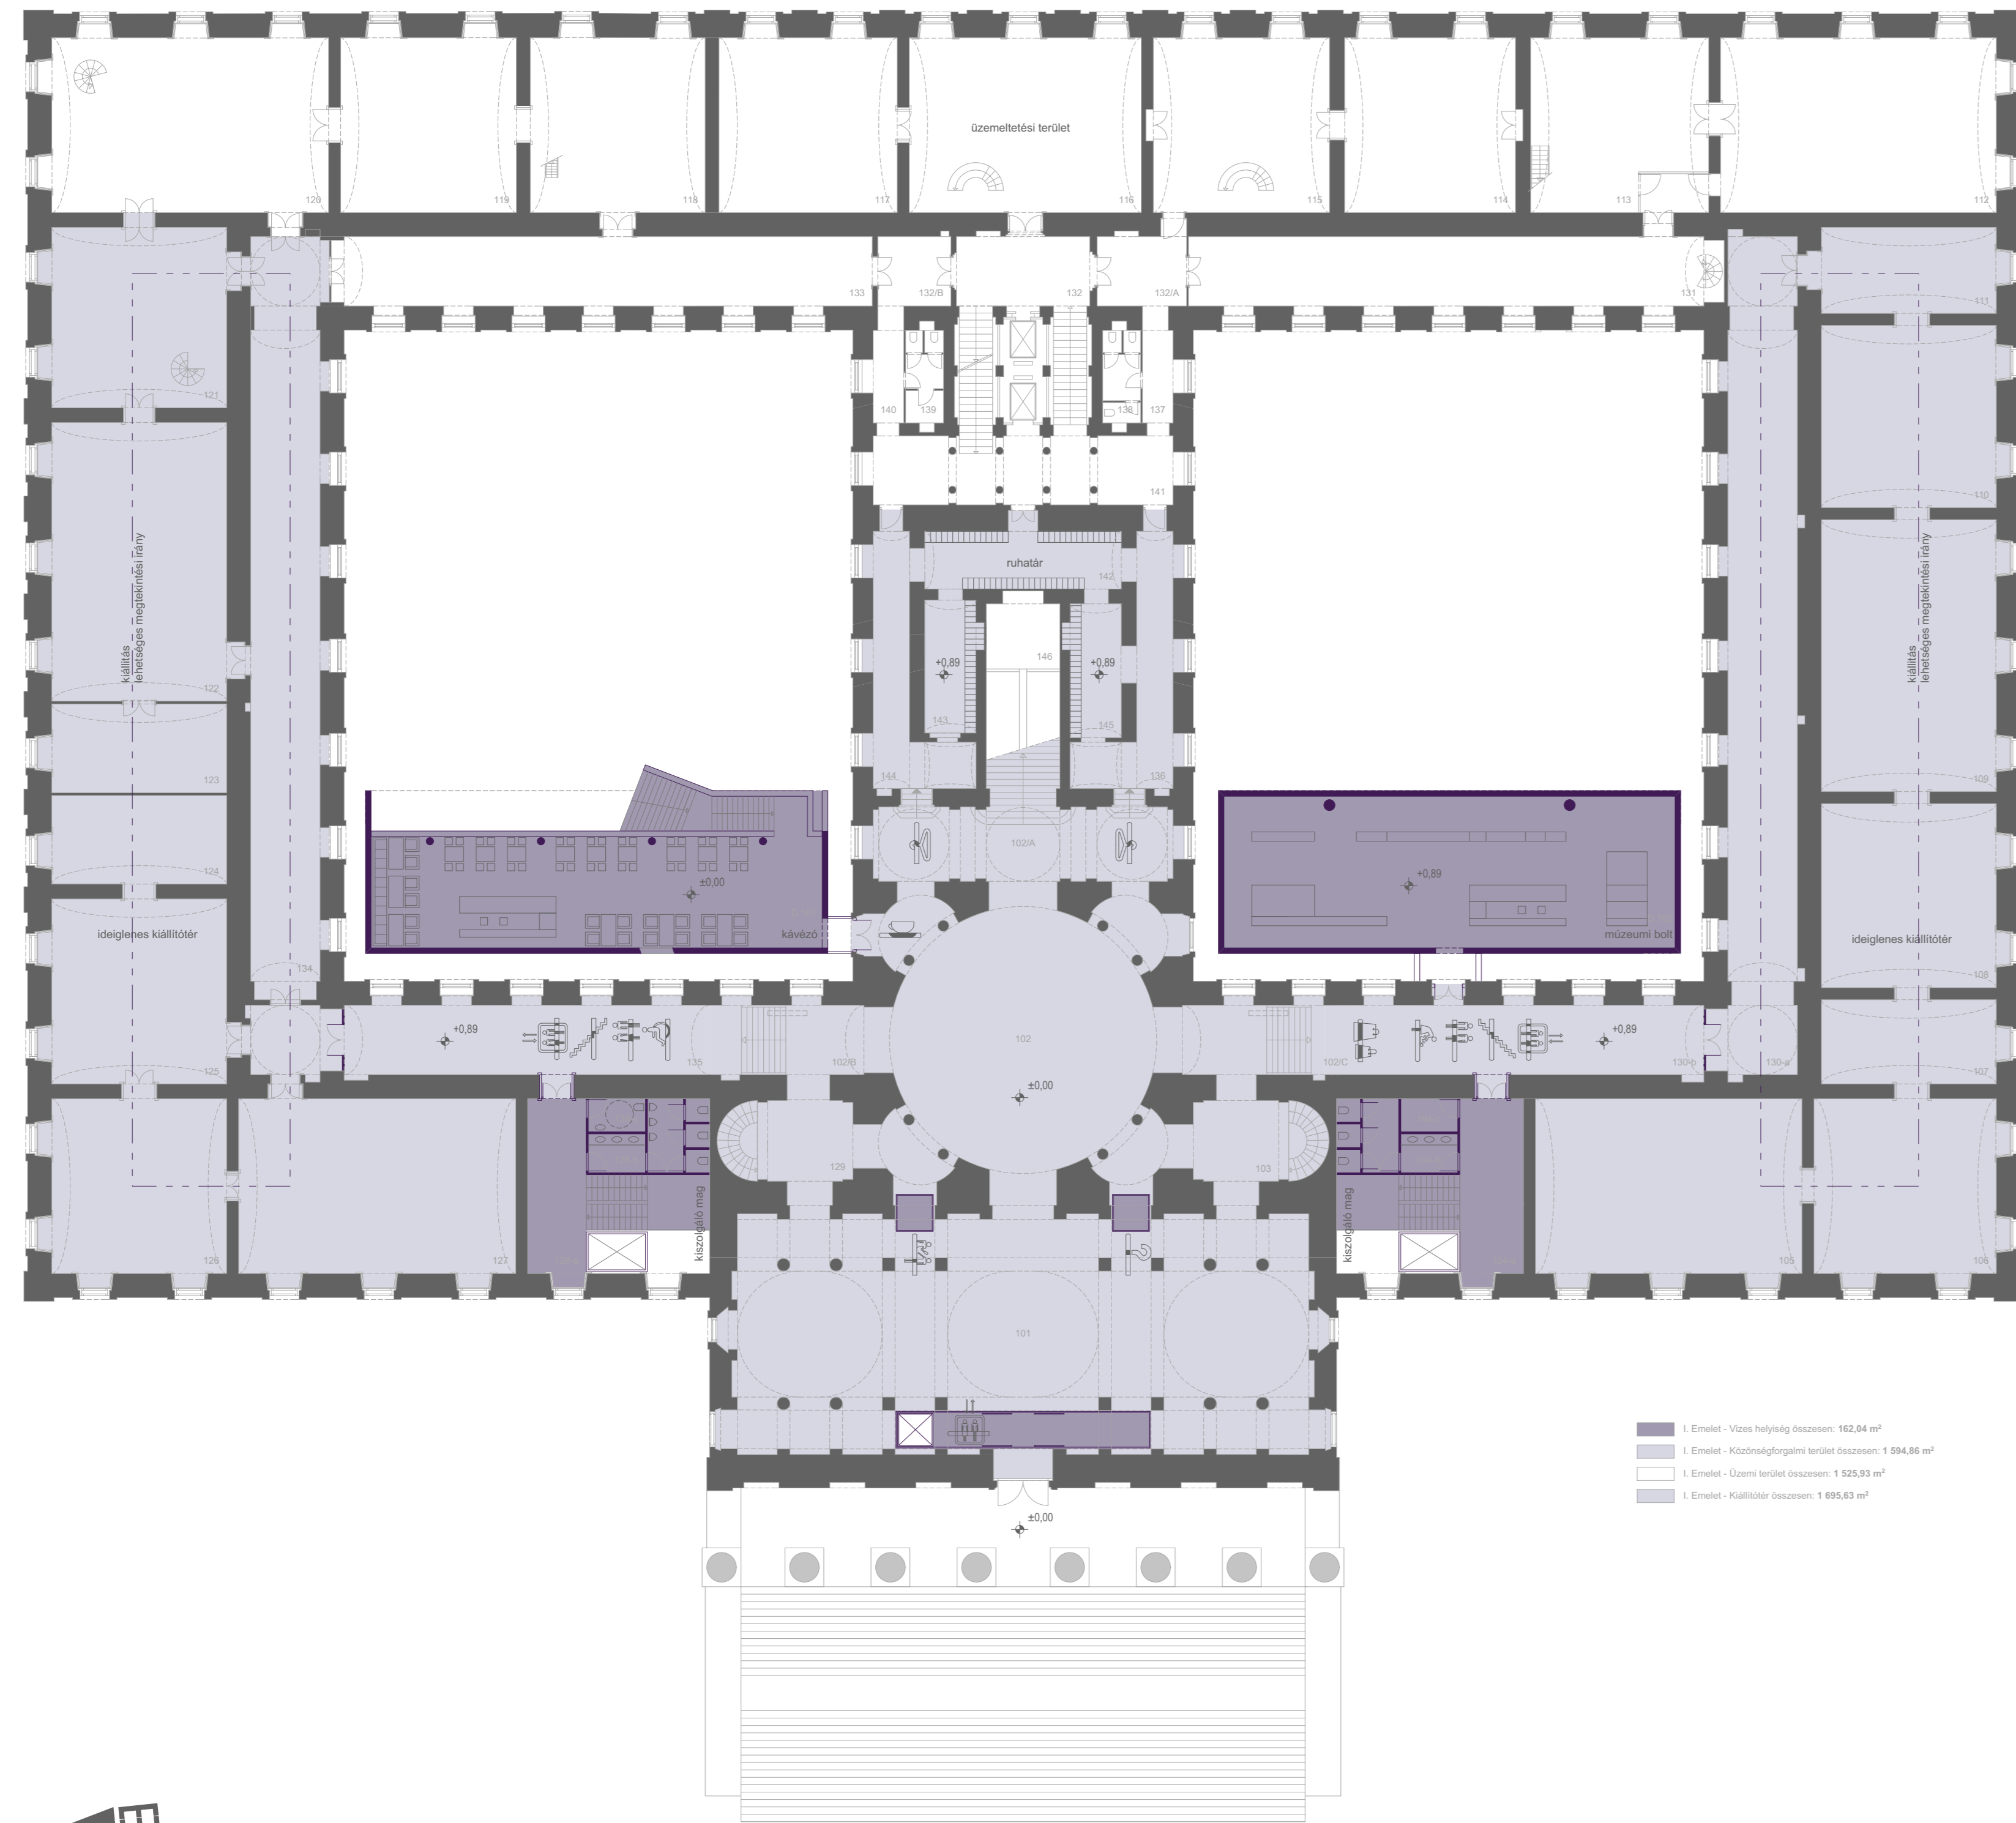

első emelet feletti félszint alaprajz 1:250

