



JELMAGYARÁZAT

- 1 Restaurátor műhely
- 2 Lapidarium
- 3 Restaurátor műhely
- 4 Időszaki kiállítás A
- 5 Időszaki kiállítás B
- 6 Földsz.
- 7 Törésvonal kiállítás A
- 8 Törésvonal kiállítás B
- 9 Törésvonal kiállítás C
- 10 Időszaki kiállítás C

Az azonos színek azonos funkciócsoportokat jelölnek a meglévő és a tervezett állapotban, az egyes funkciók elhelyezését szemléltetik.

IA

A

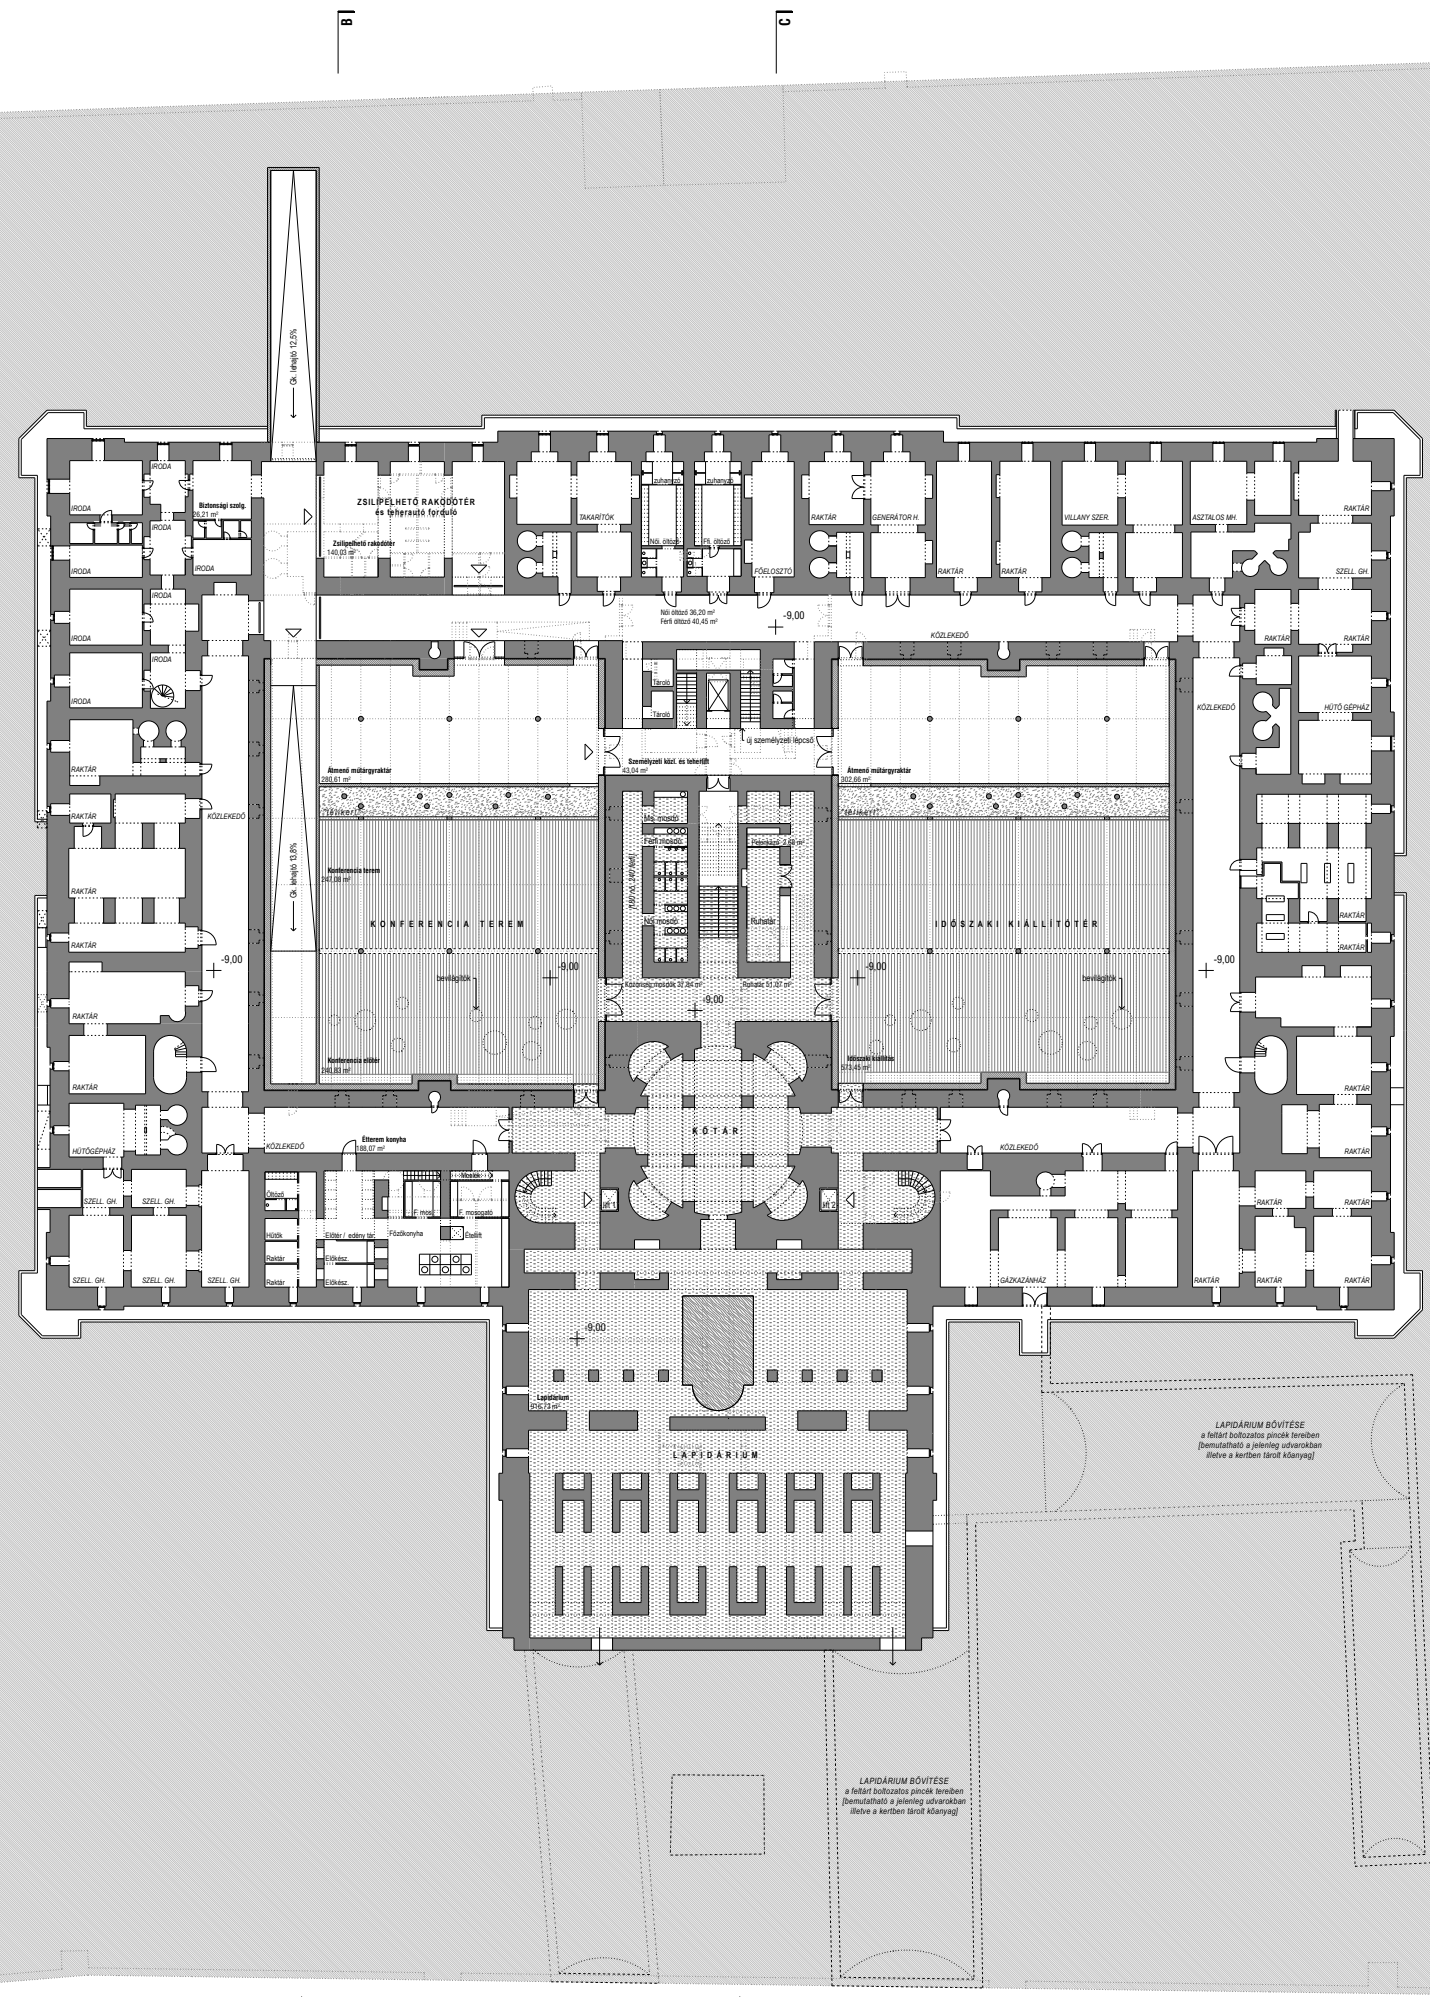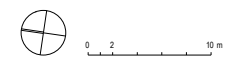


