


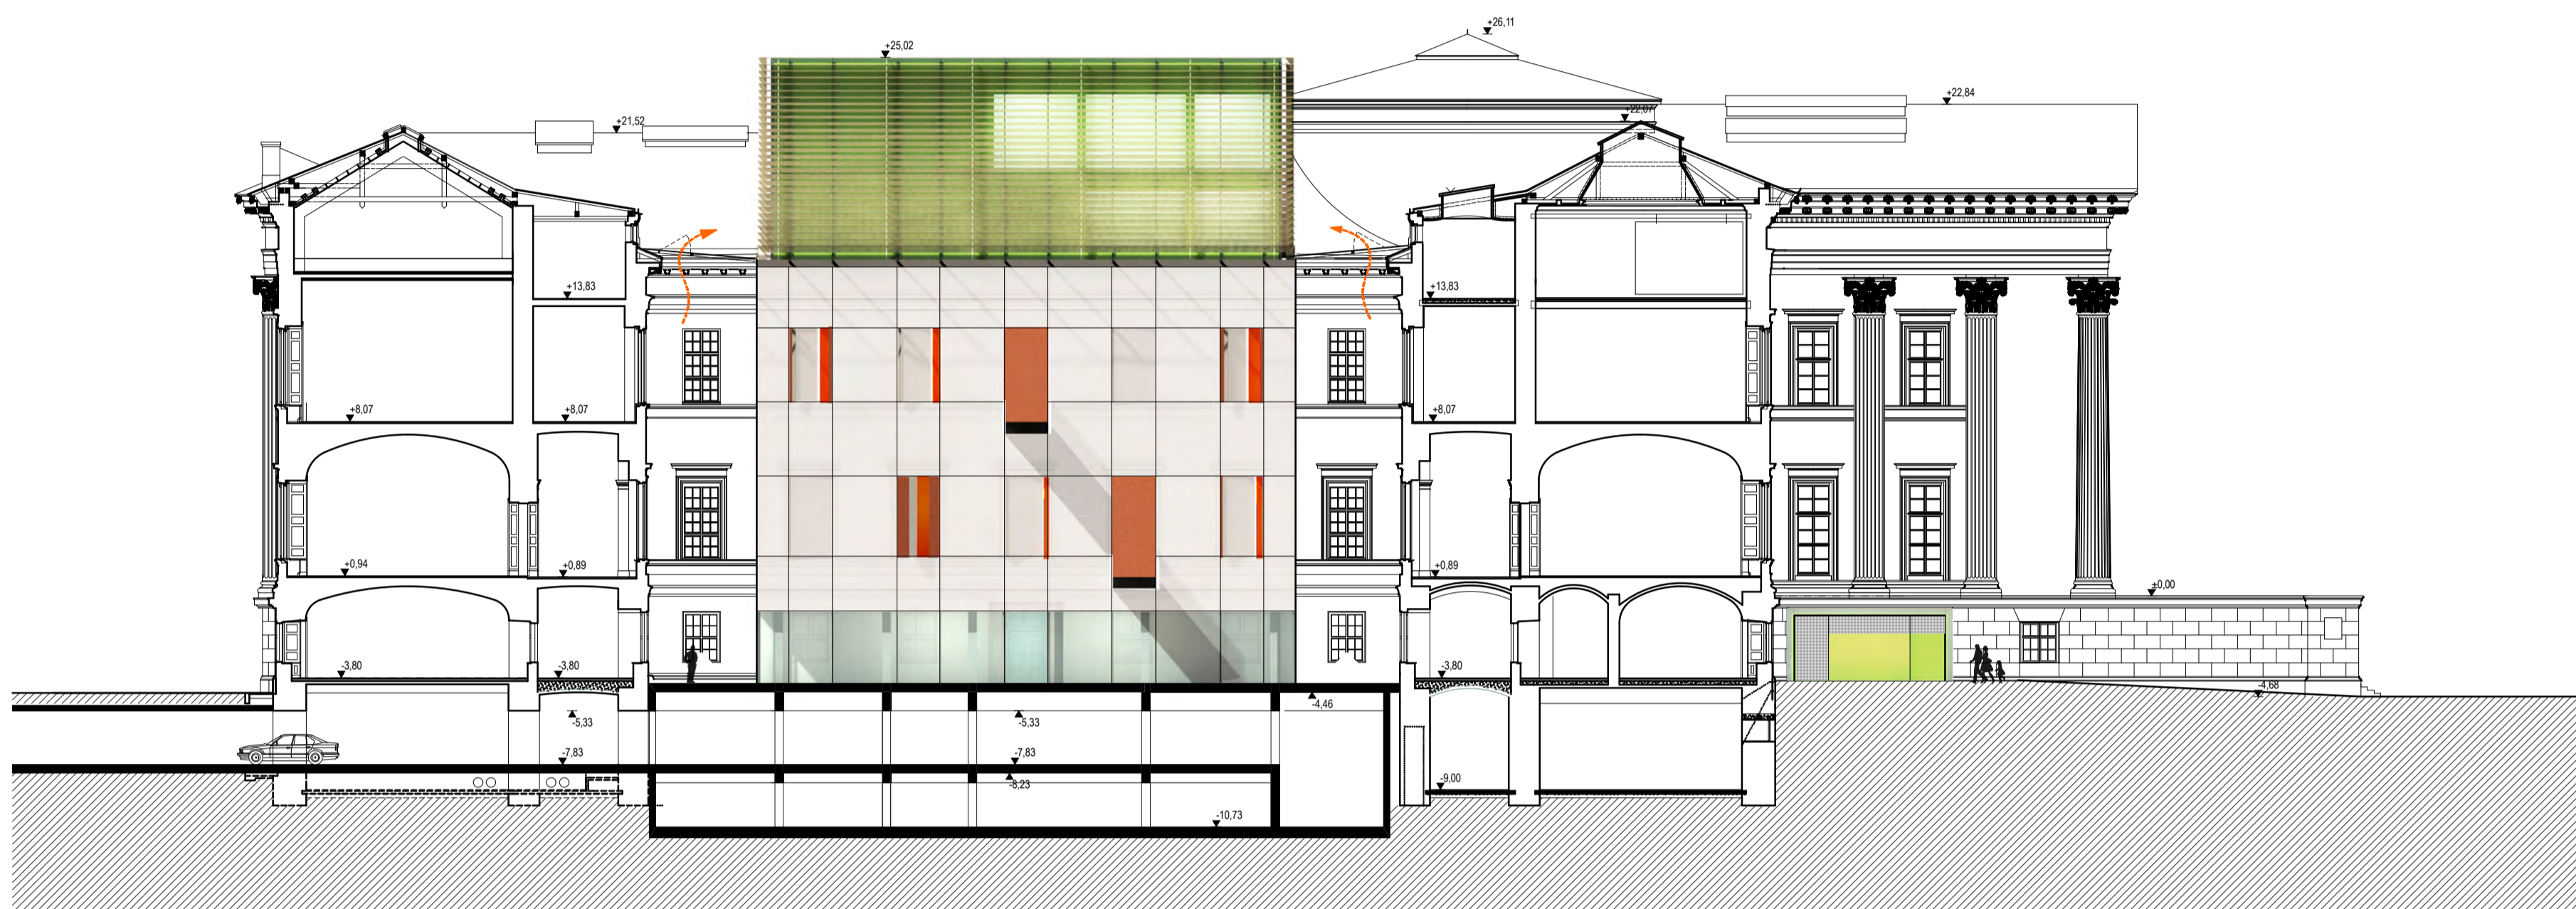

UDVARI HOMLOKZAT - BŐVÍTÉNY



UDVARI HOMLOKZAT - BŐVÍTÉNY



FŐHOMLOKZAT - MÚZEUM U.

