galéria alaprajz m 1:100

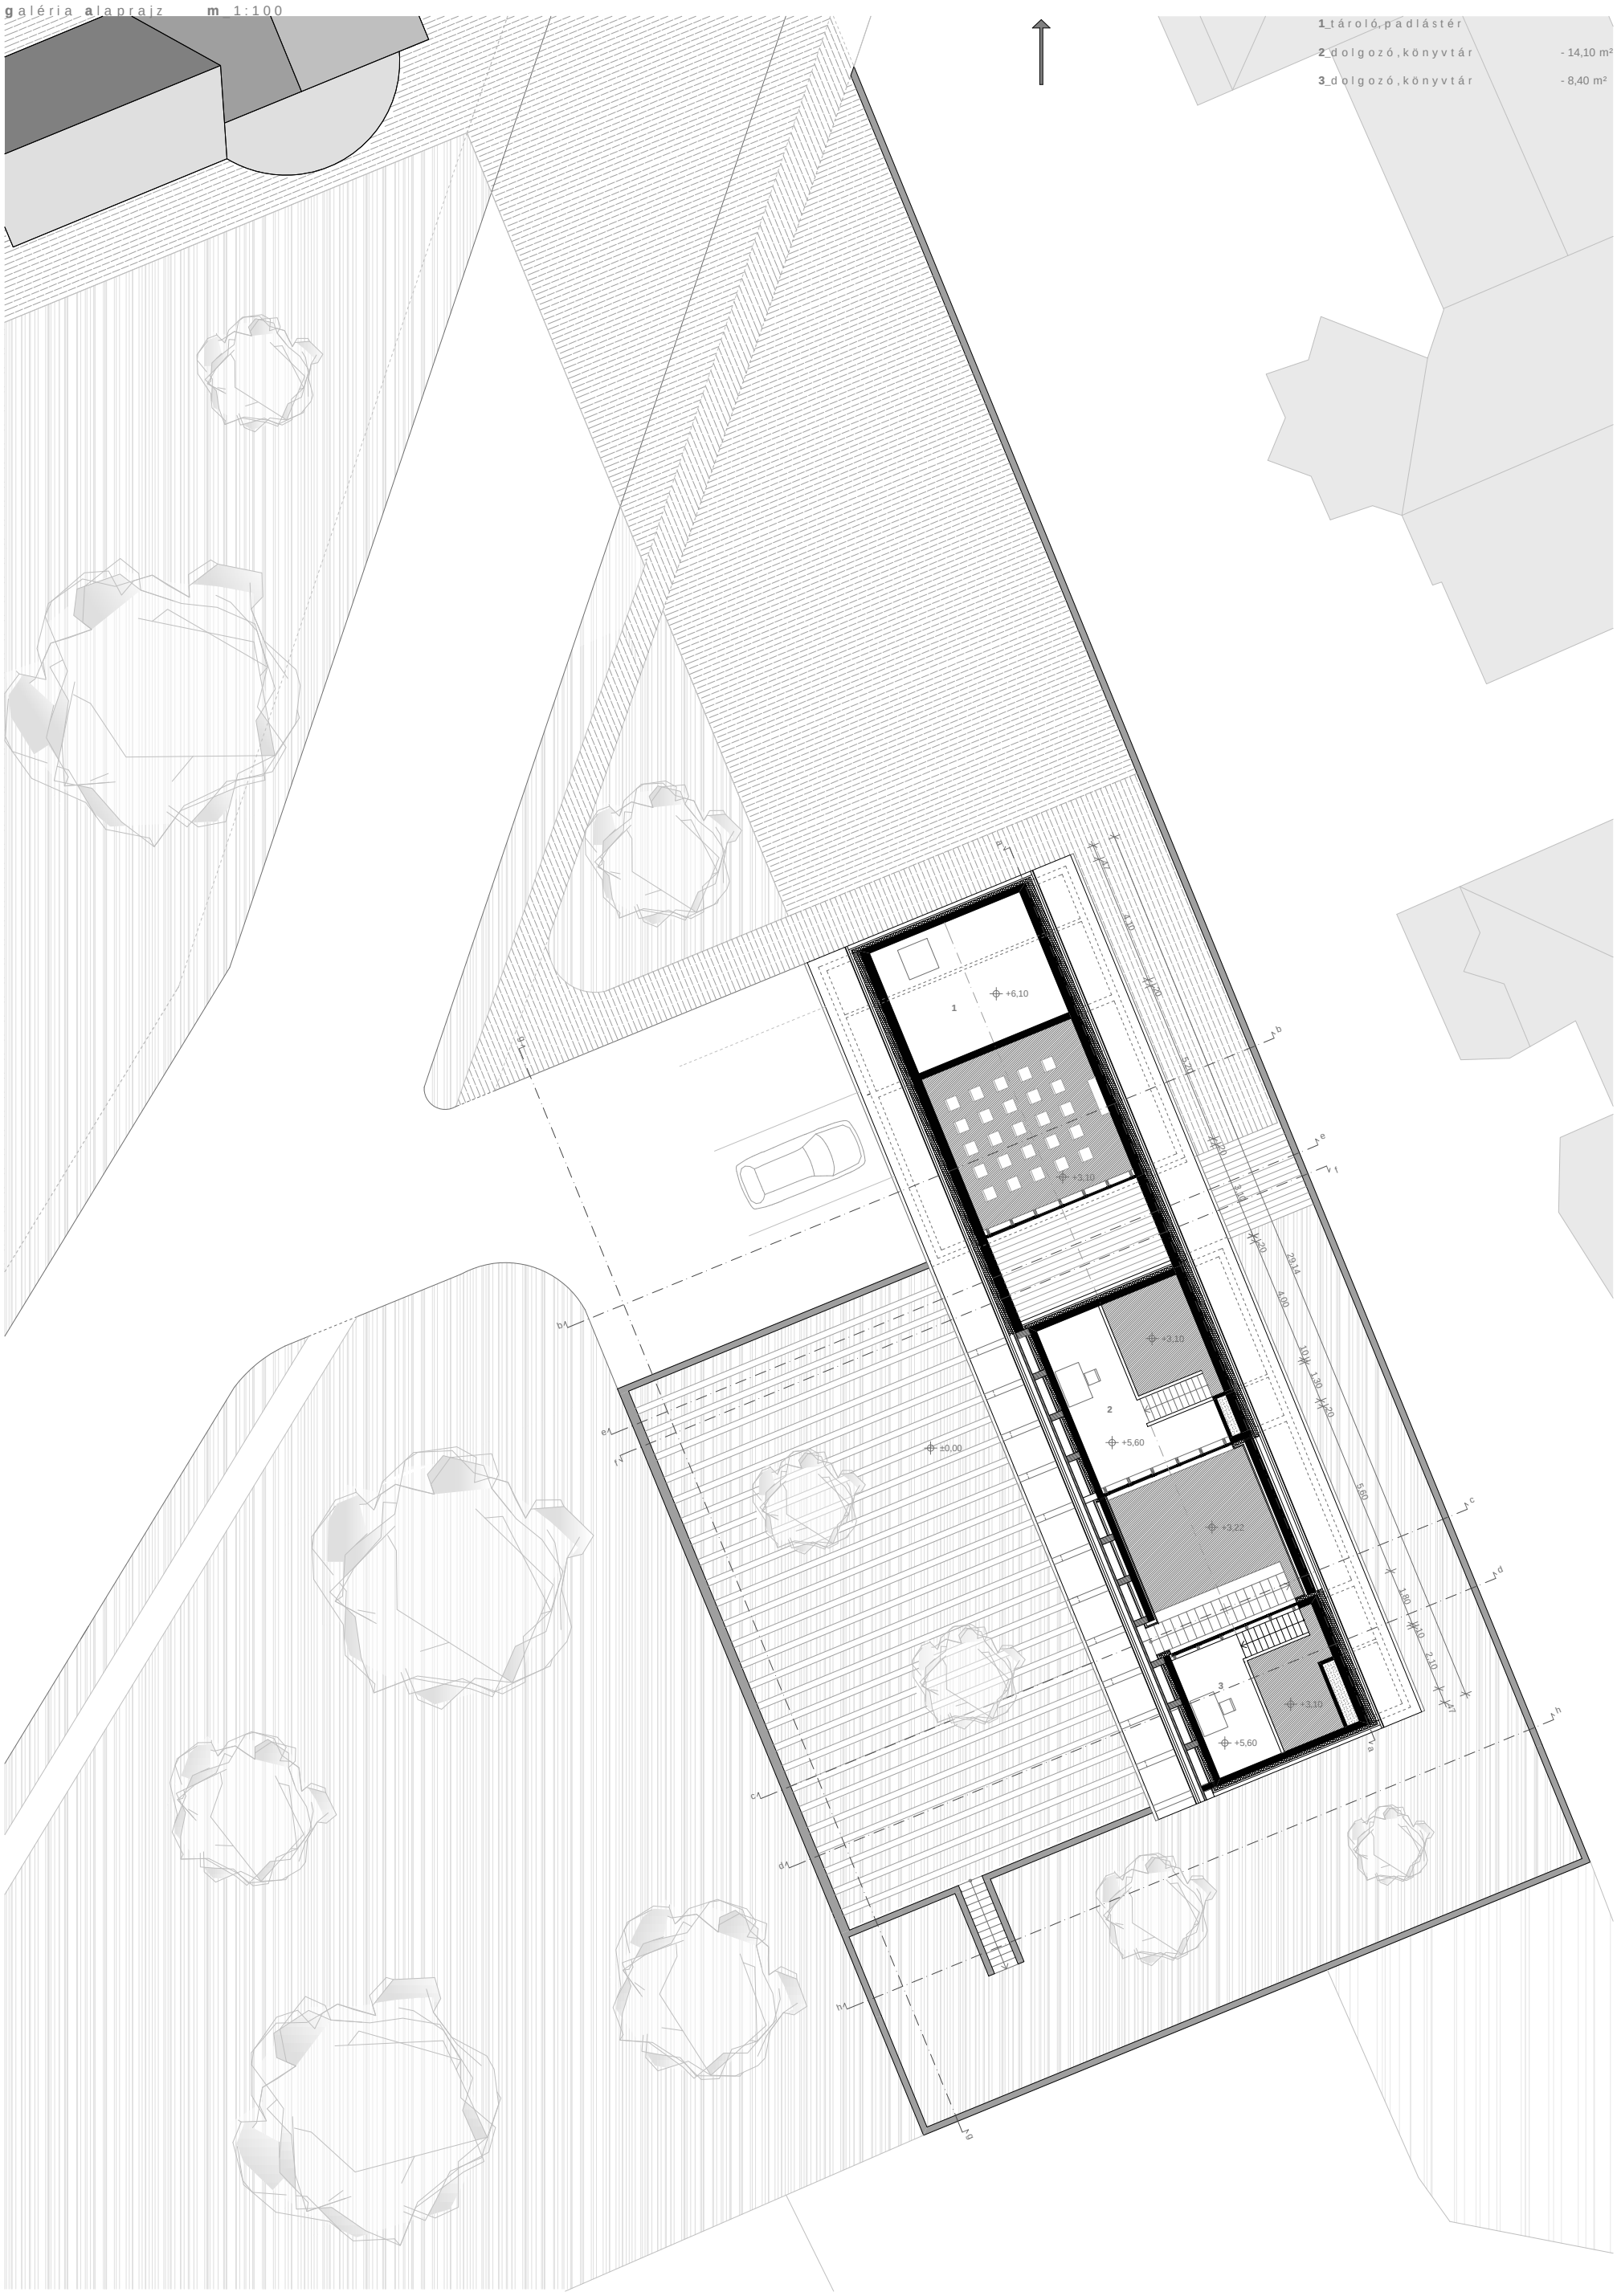

05

Plébániaház Szombathely, Olad városrész

Kiss Tünde Diploma munka 2009.

galéria alaprajz