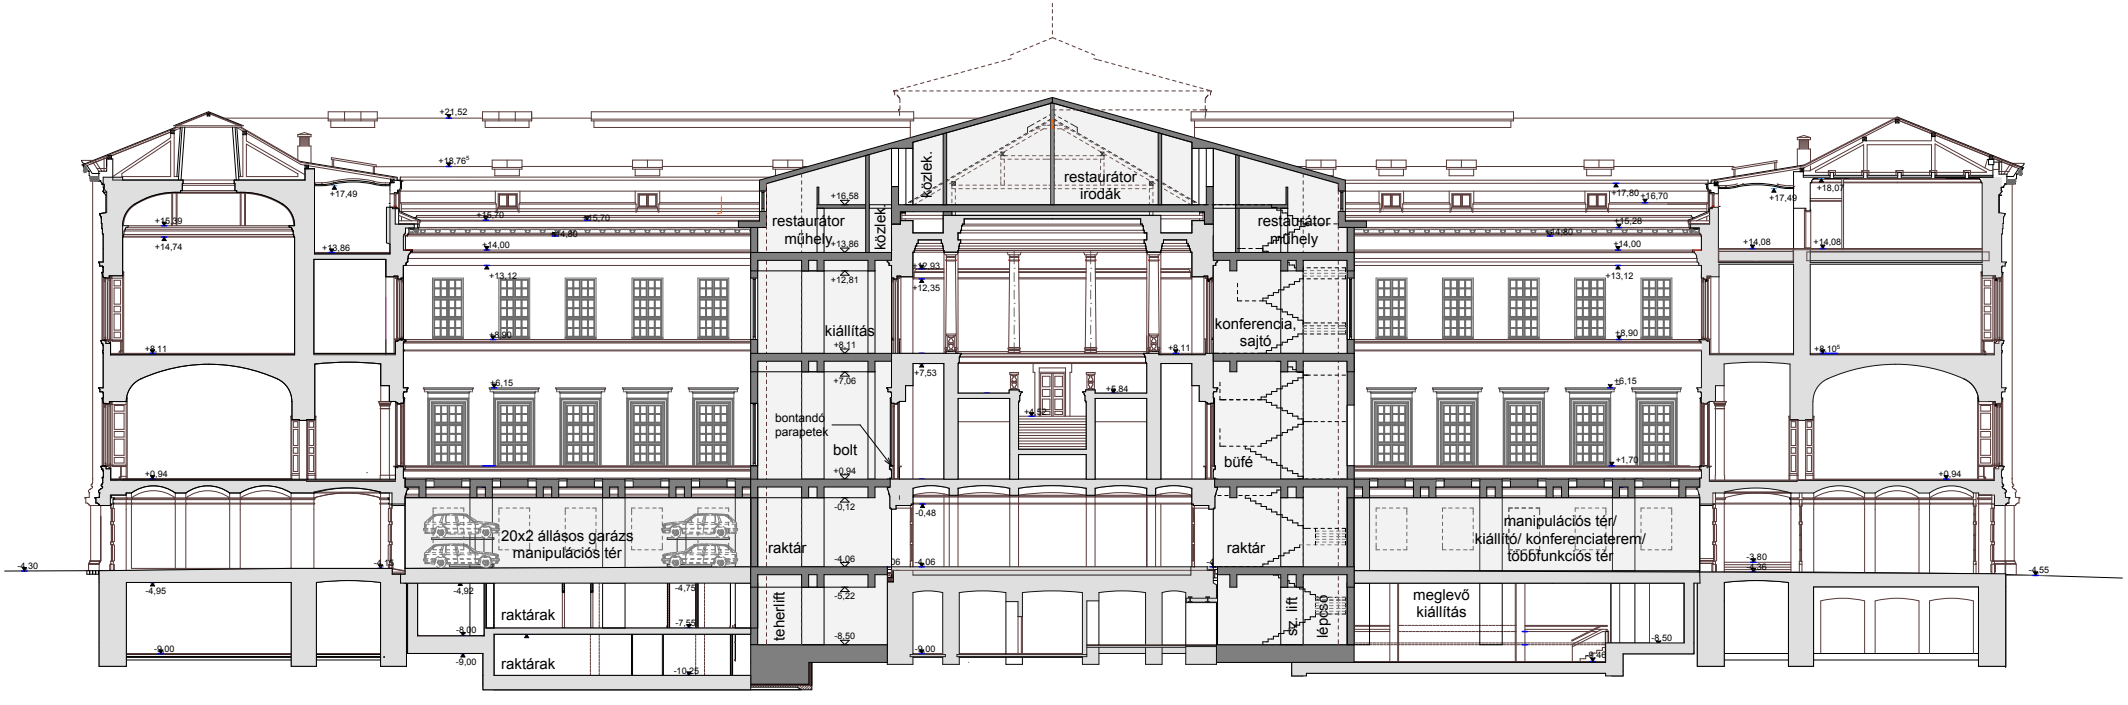
restaurátor irodák
restaurátor műhely
közlek.
közlek
restaurátor műhely
kiállítás
konferencia, sajtó
bontandó parapetek
bolt
büfé
20x2 állásos garázs manipulációs tér
raktár
raktár
manipulációs tér/ kiállító/ konferenciaterem/ többfunkciós tér
raktárak
raktárak
teherlift
SZ. lift
lépcső
meglevő kiállítás