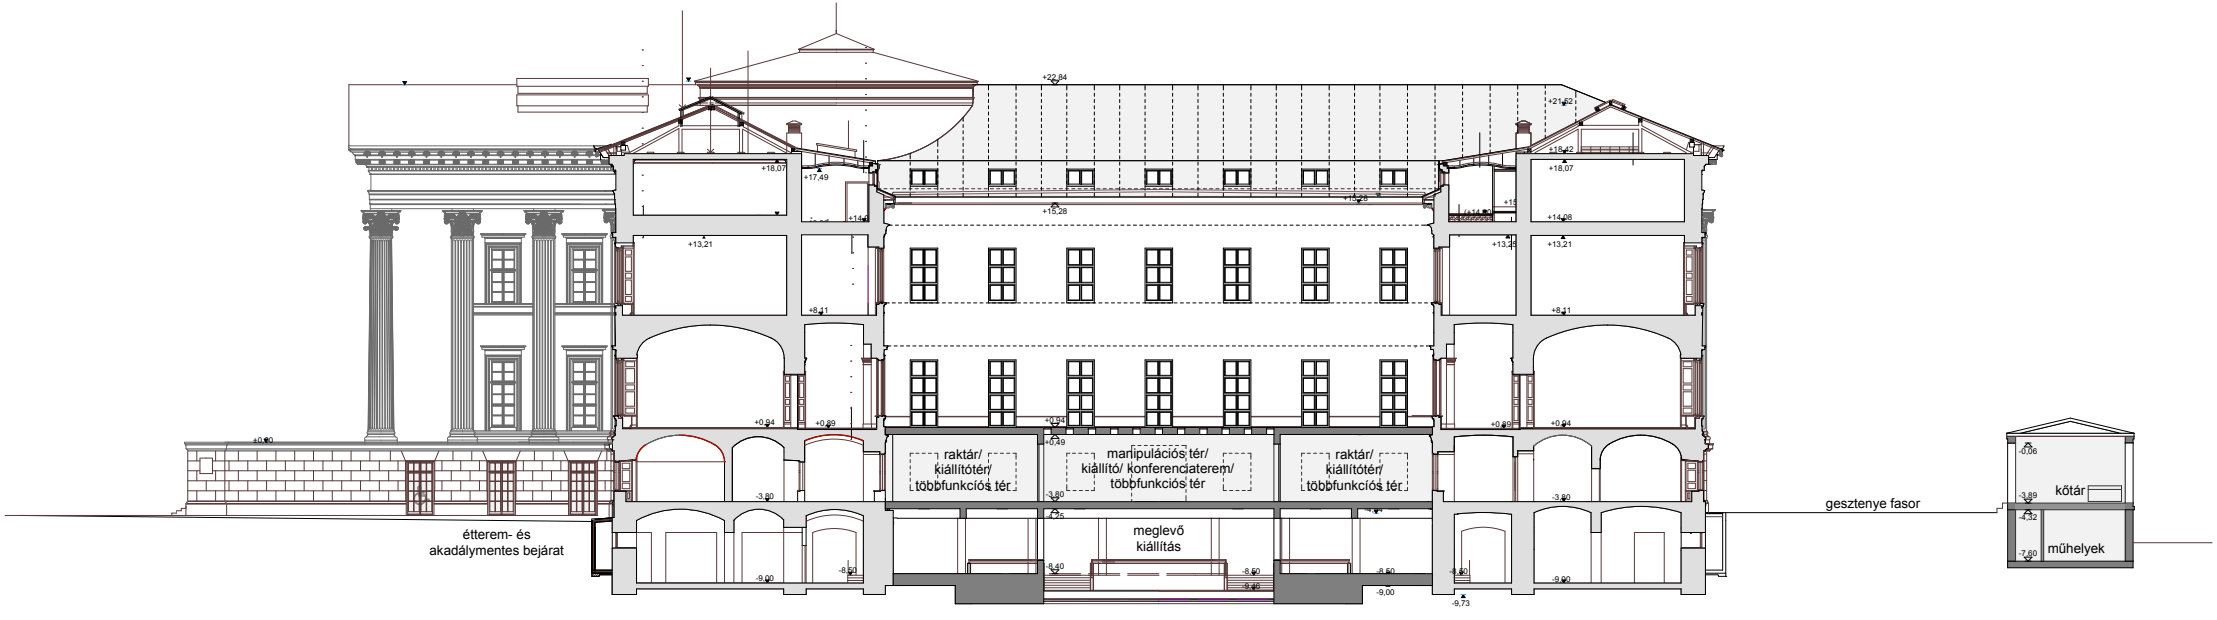
étterem- és
akadálymentes bejárat
raktár/
kiállítótér/
többfunkciós tér
manipulációs tér/
kiállító/ konferenciaterem/
többfunkciós tér
raktár/
kiállítótér/
többfunkciós tér
meglevő
kiállítás
gesztenye fasor
kőtár
műhelyek