



m 1:200

a-a metszet

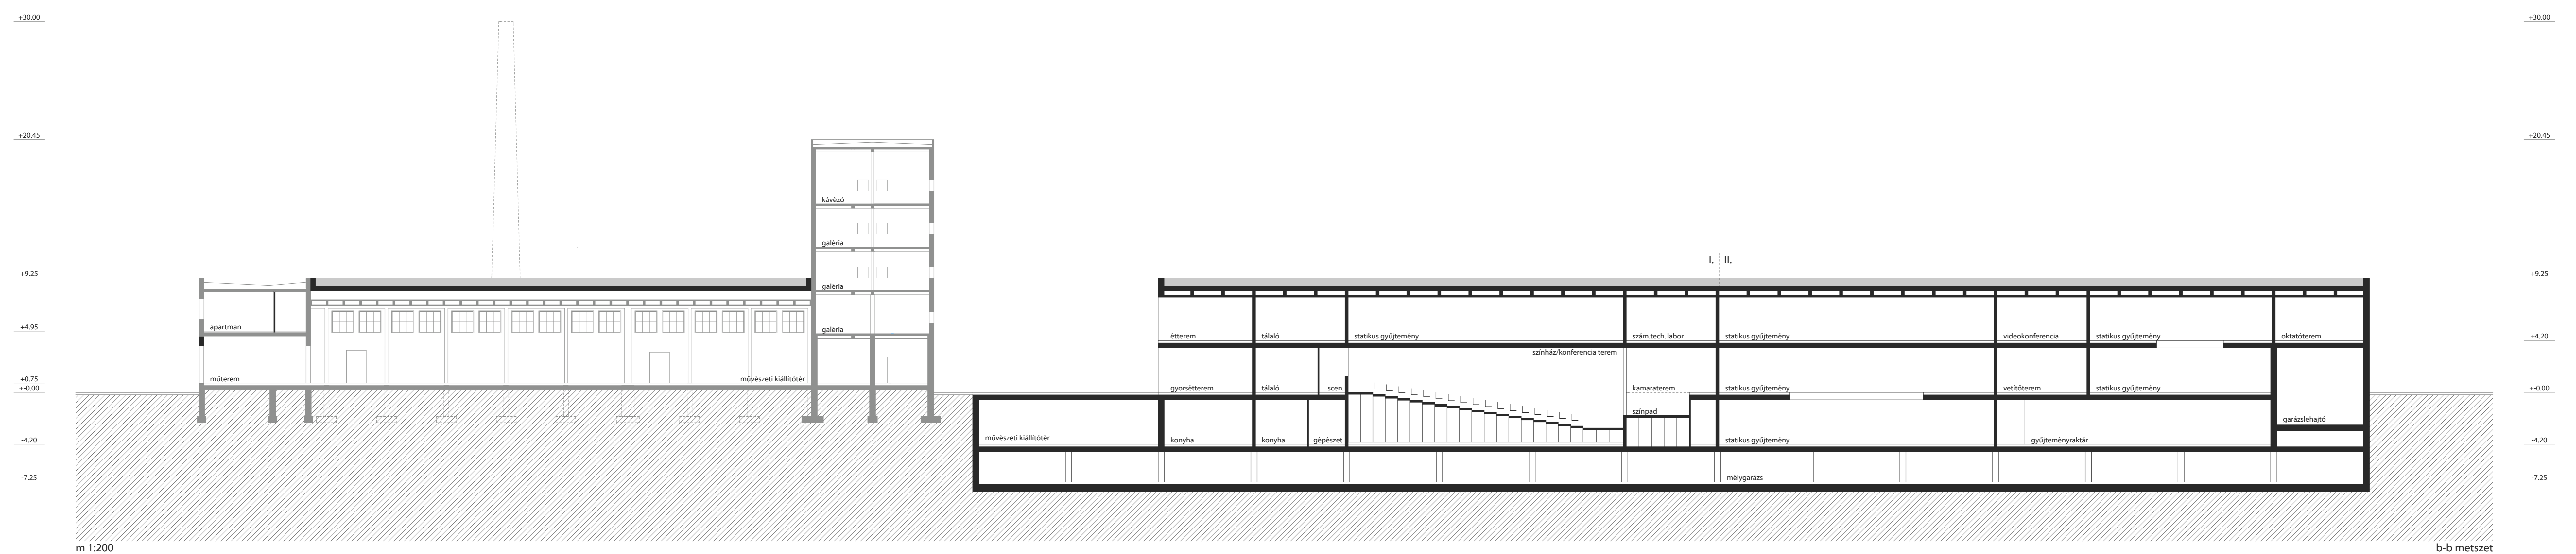


m 1:200

b-b metszet

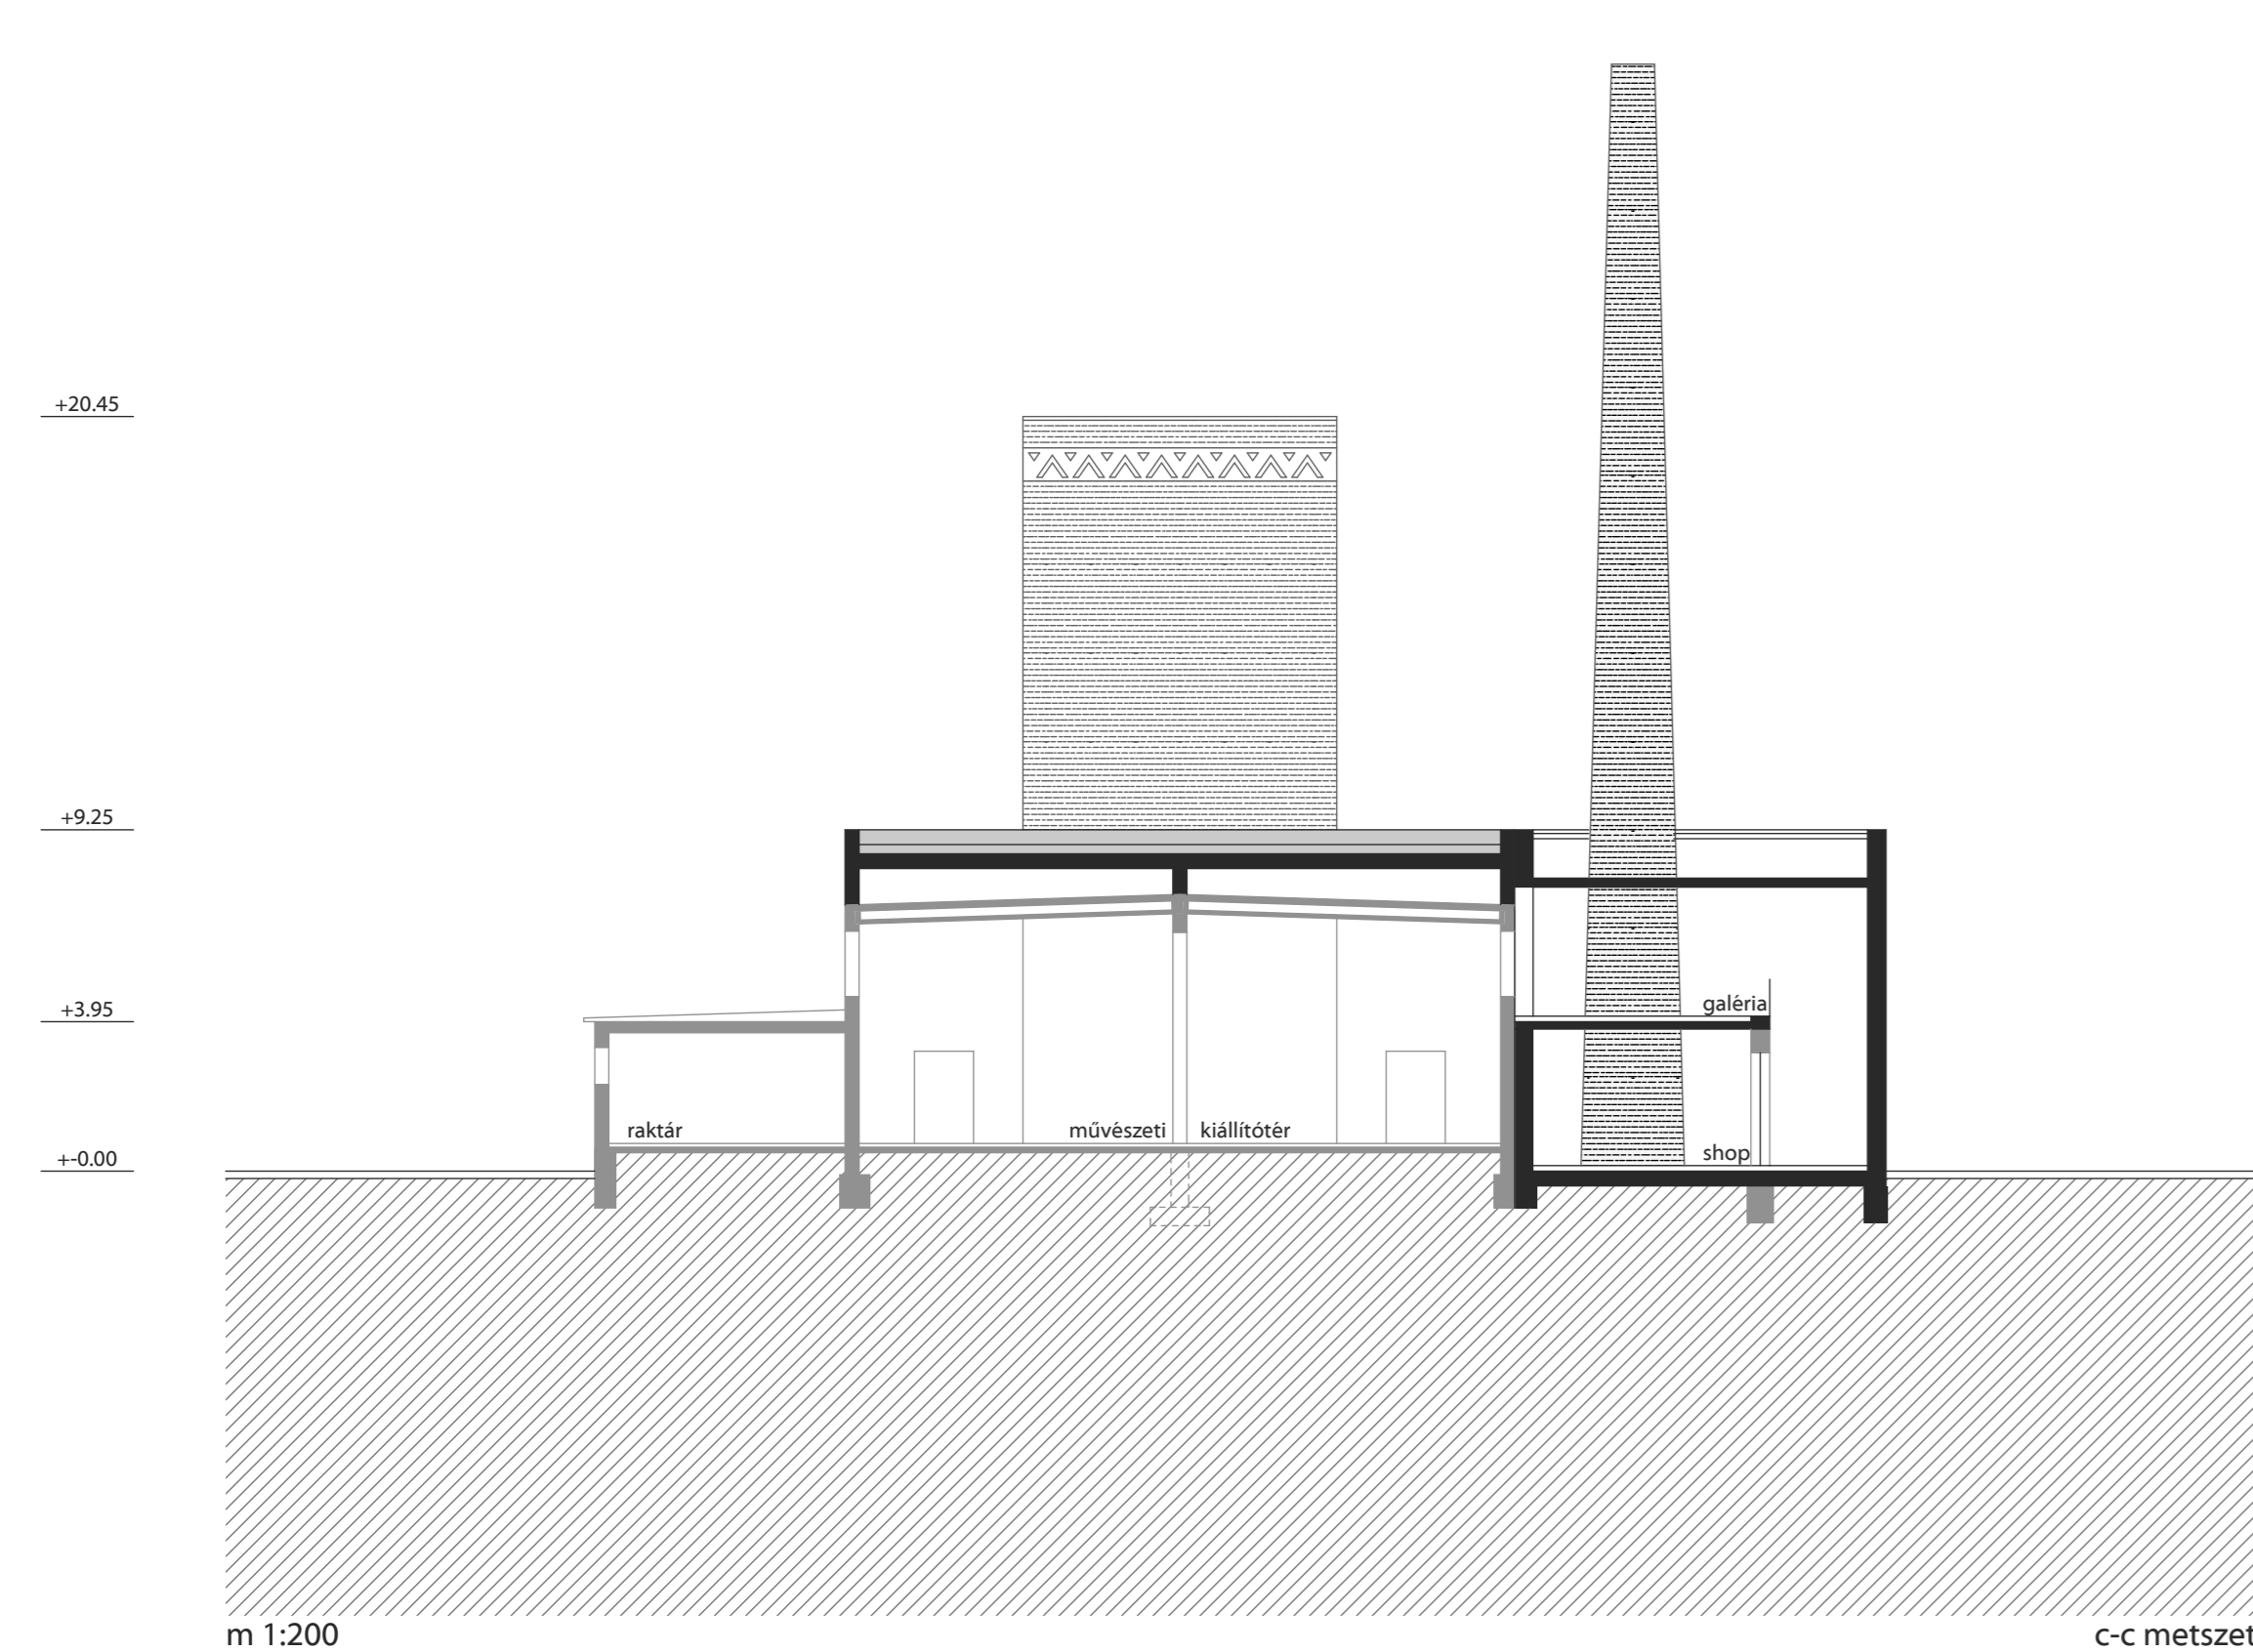


m 1:200

c-c metszet

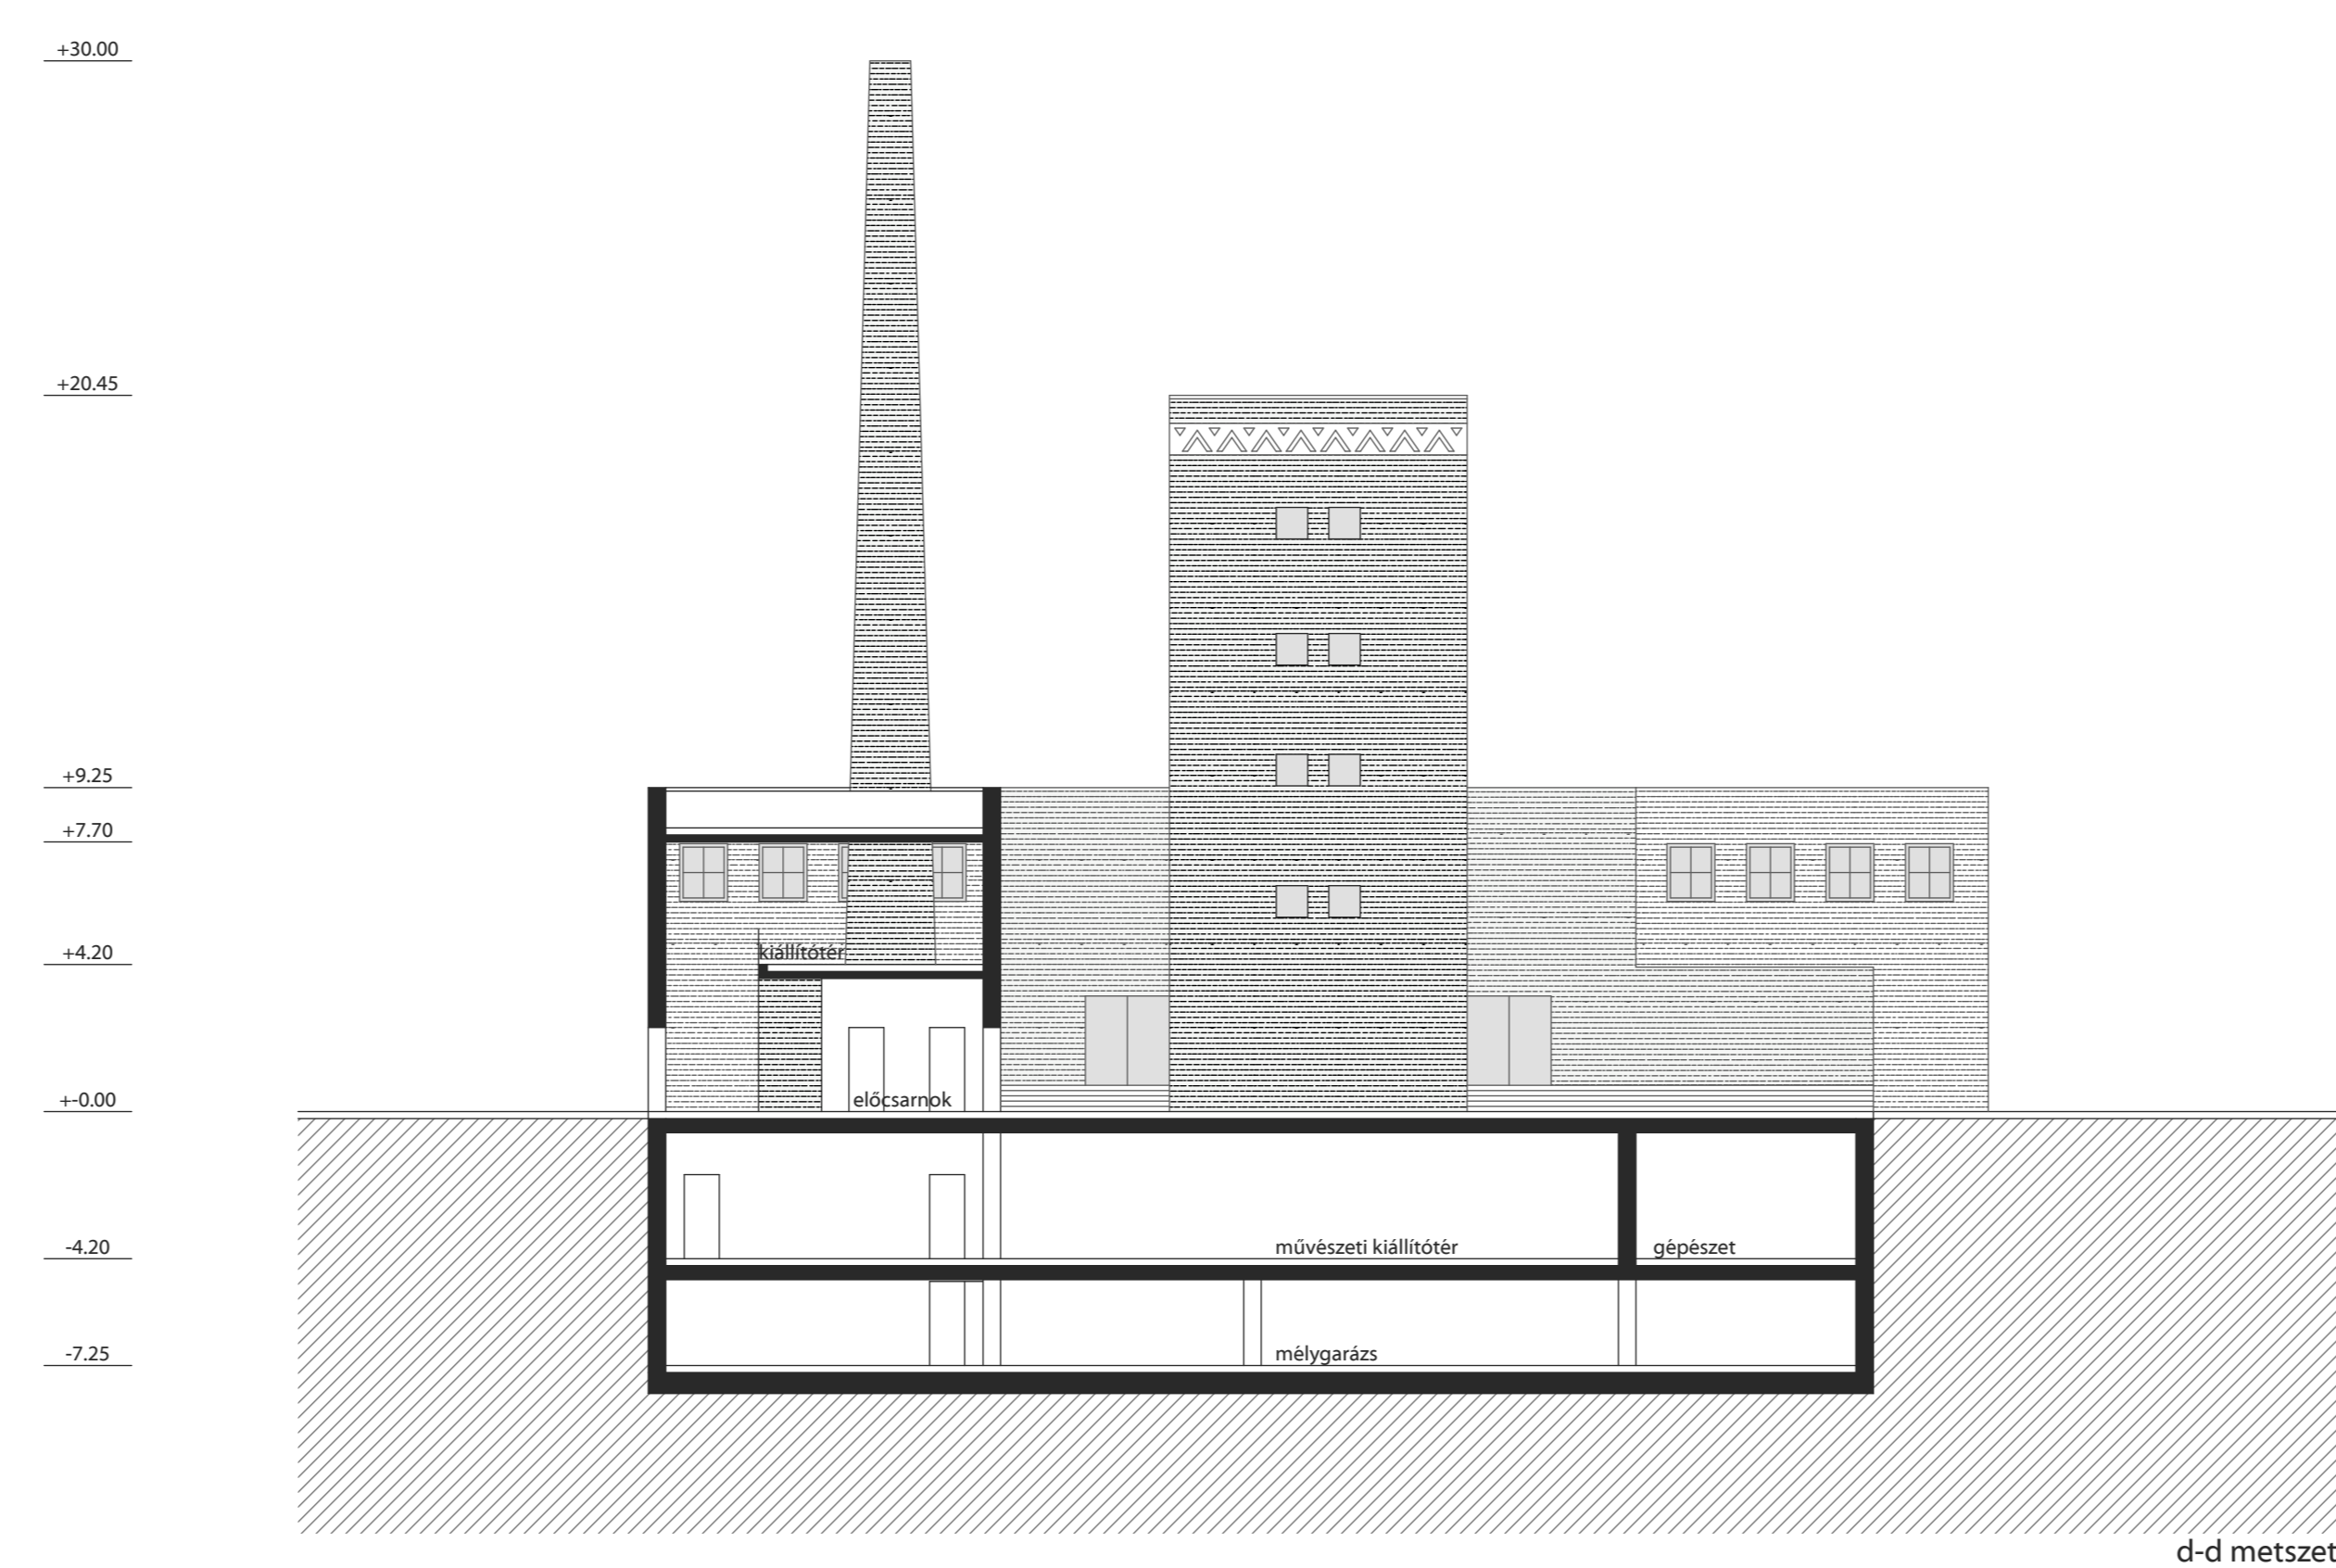

d-d metszet

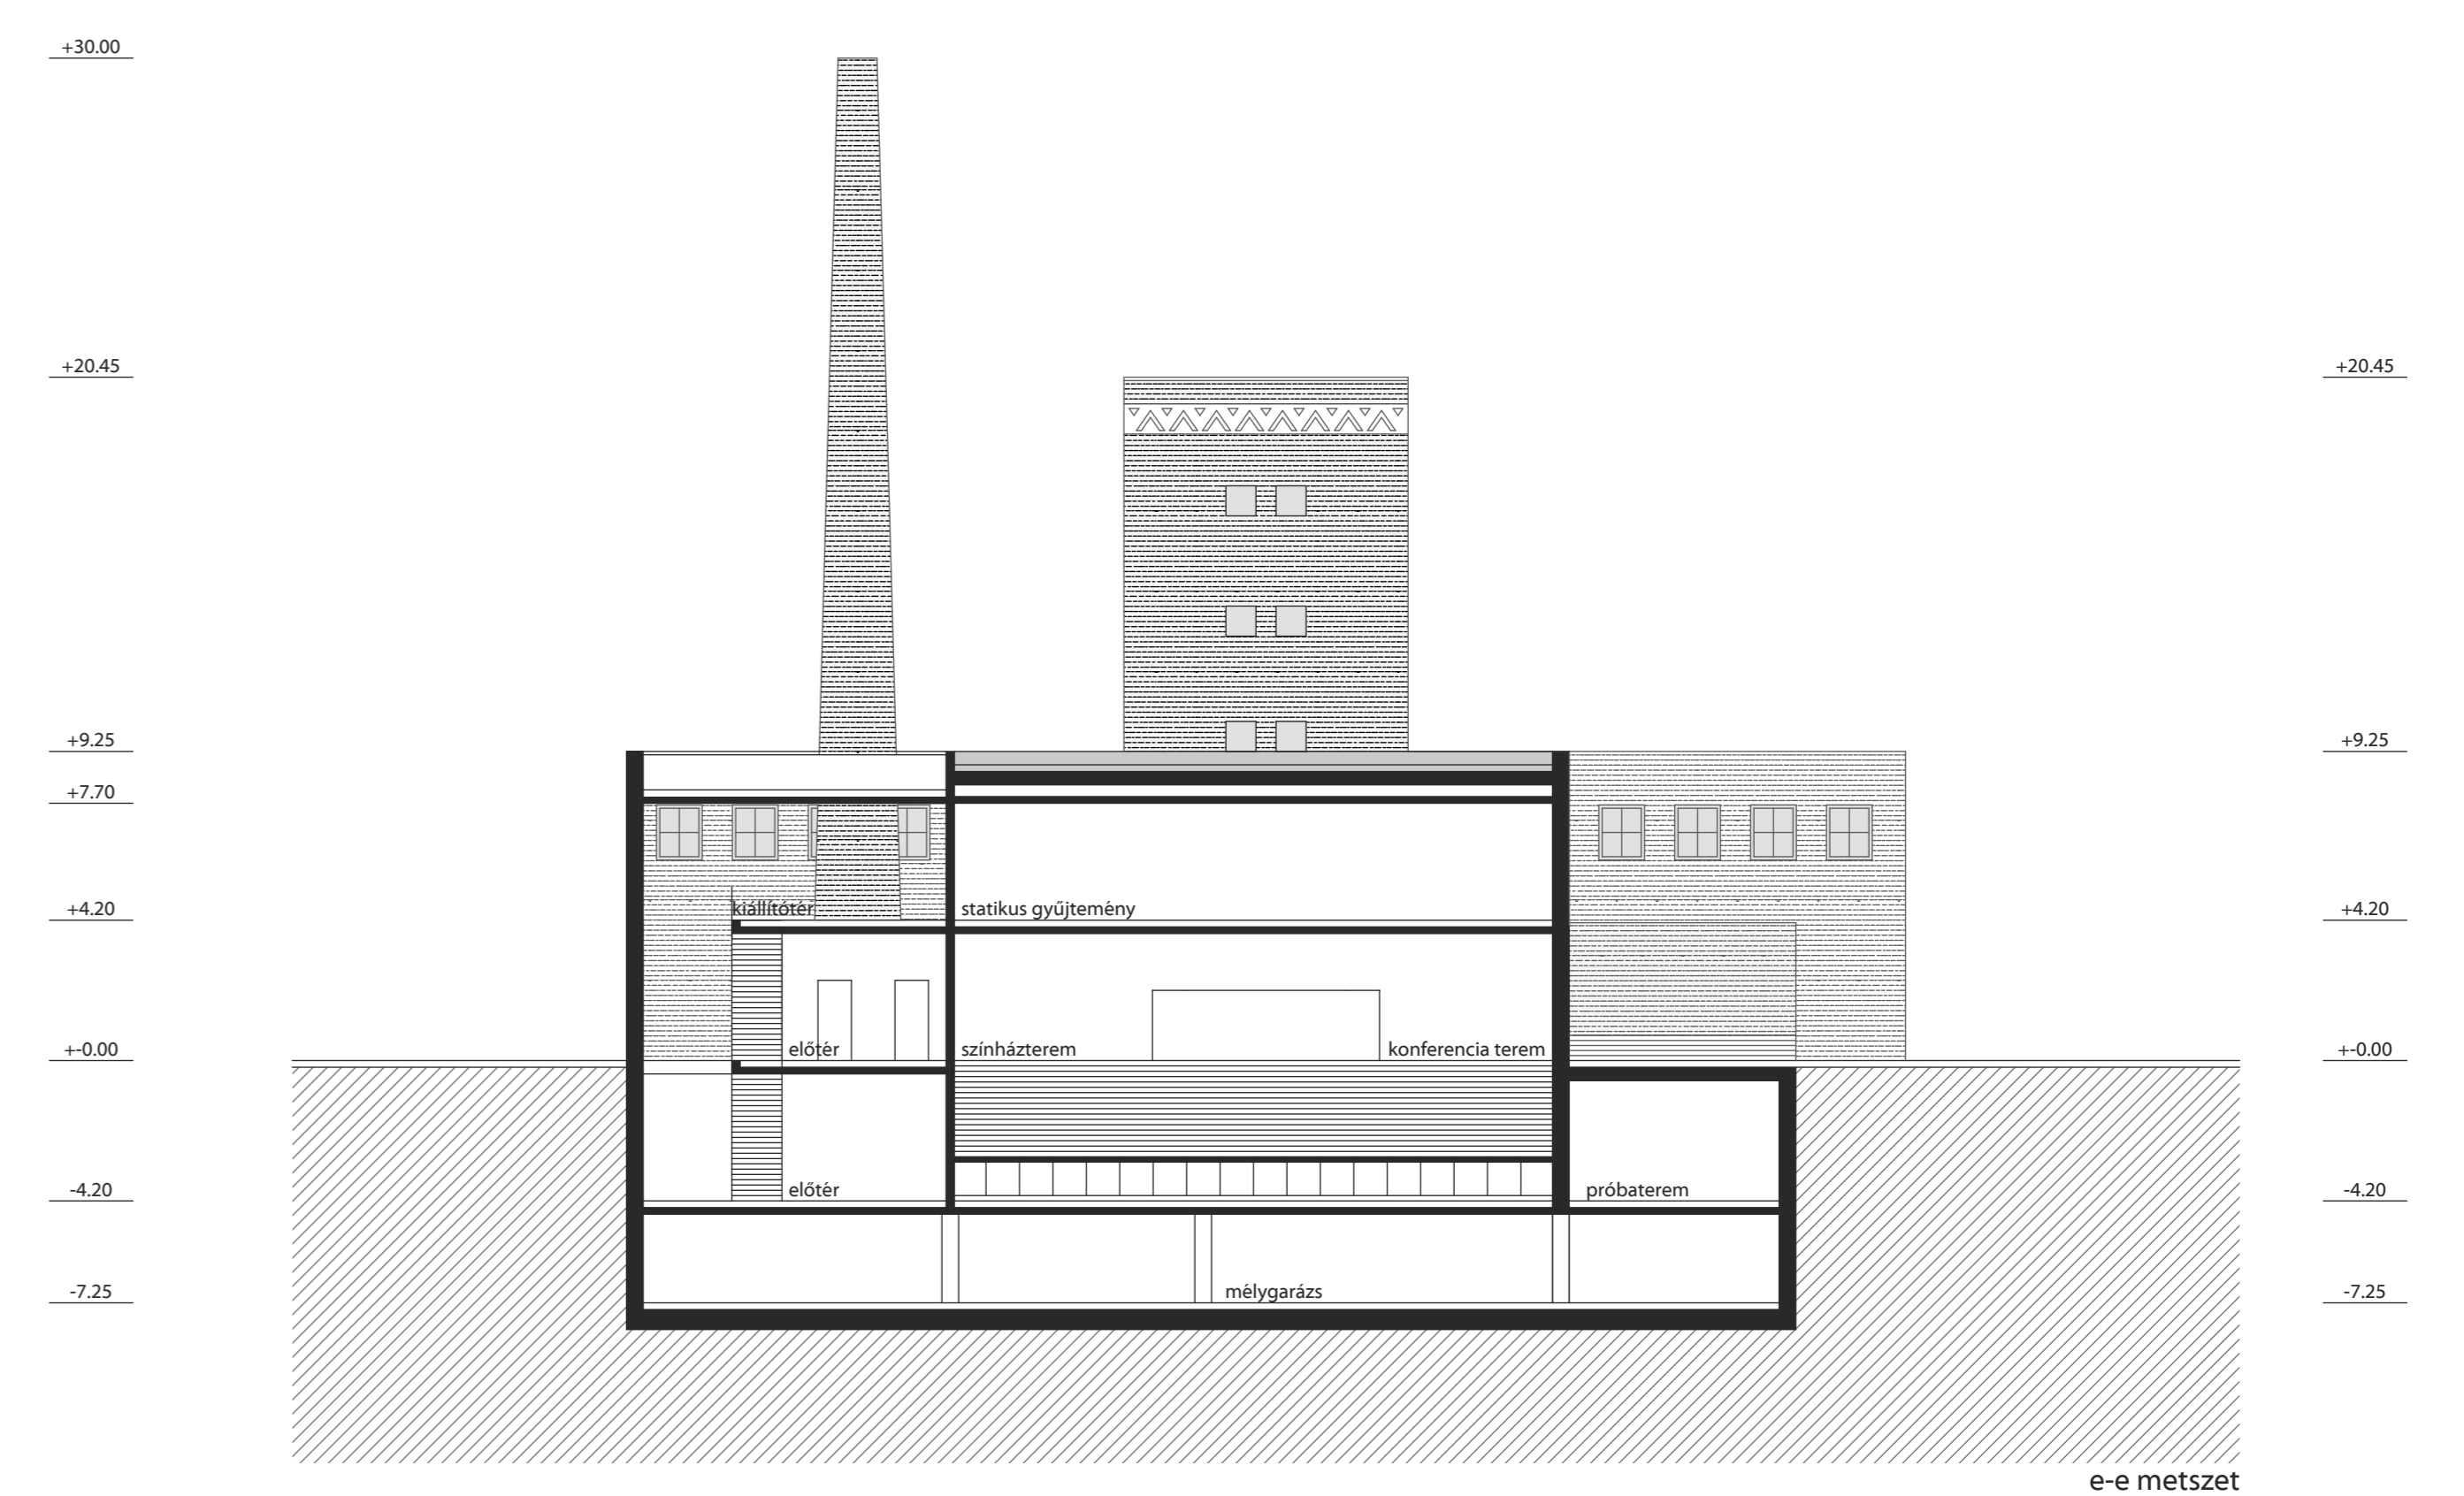

e-e metszet