


"Sziget" rehabilitációs terület

Jelenleg: BH Zrt teljes műszaki bázisa. Feladatai: hajójavítás, karbantartás, téli tárolás. Valamint itt található a BH Zrt Vezetőségi Központja.

Tervezett: Történelmi Űdülőközpont Akcióterület, mely önkormányzati tulajdonba kerülés után a terület szórakoztató és idegenforgalmi funkciót kapna, megszüntetve a város és a Balaton part kettéosztottságát.

Tervezési feladat: A funkció továbbélése szükséges és biztosított a hajóátteresztő zsilip területére való áthelyezéssel. A terület jelenleg a Közép-dunántúli Környezetvédelmi és Vízügyi Igazgatóság kezelésében van. A zsilip lefedése és felújítása után szárazdókká alakul, valamint kiegészül egy kiszolgáló-műhelycsarnokkal. A zsilip továbbra is alkalmas marad a hajók átengedésére, de magába olvasztja jövőbeli tervek szerint hontalanná váló műszaki bázist. A javítás-karbantartás és a zsilipelés összevonása hatékonyabb munkát tesz lehetővé, miközben minimális területet vesz el az űdülőterületből

A hajójavító funkció kiegészül látogatói központtal, így a zsilip és az eddig elzárt terület megnyílik az érdeklődők előtt, jövőben figyelemmel követhetőek az új hajók érkezései, valamint a régi hajók felújításai.

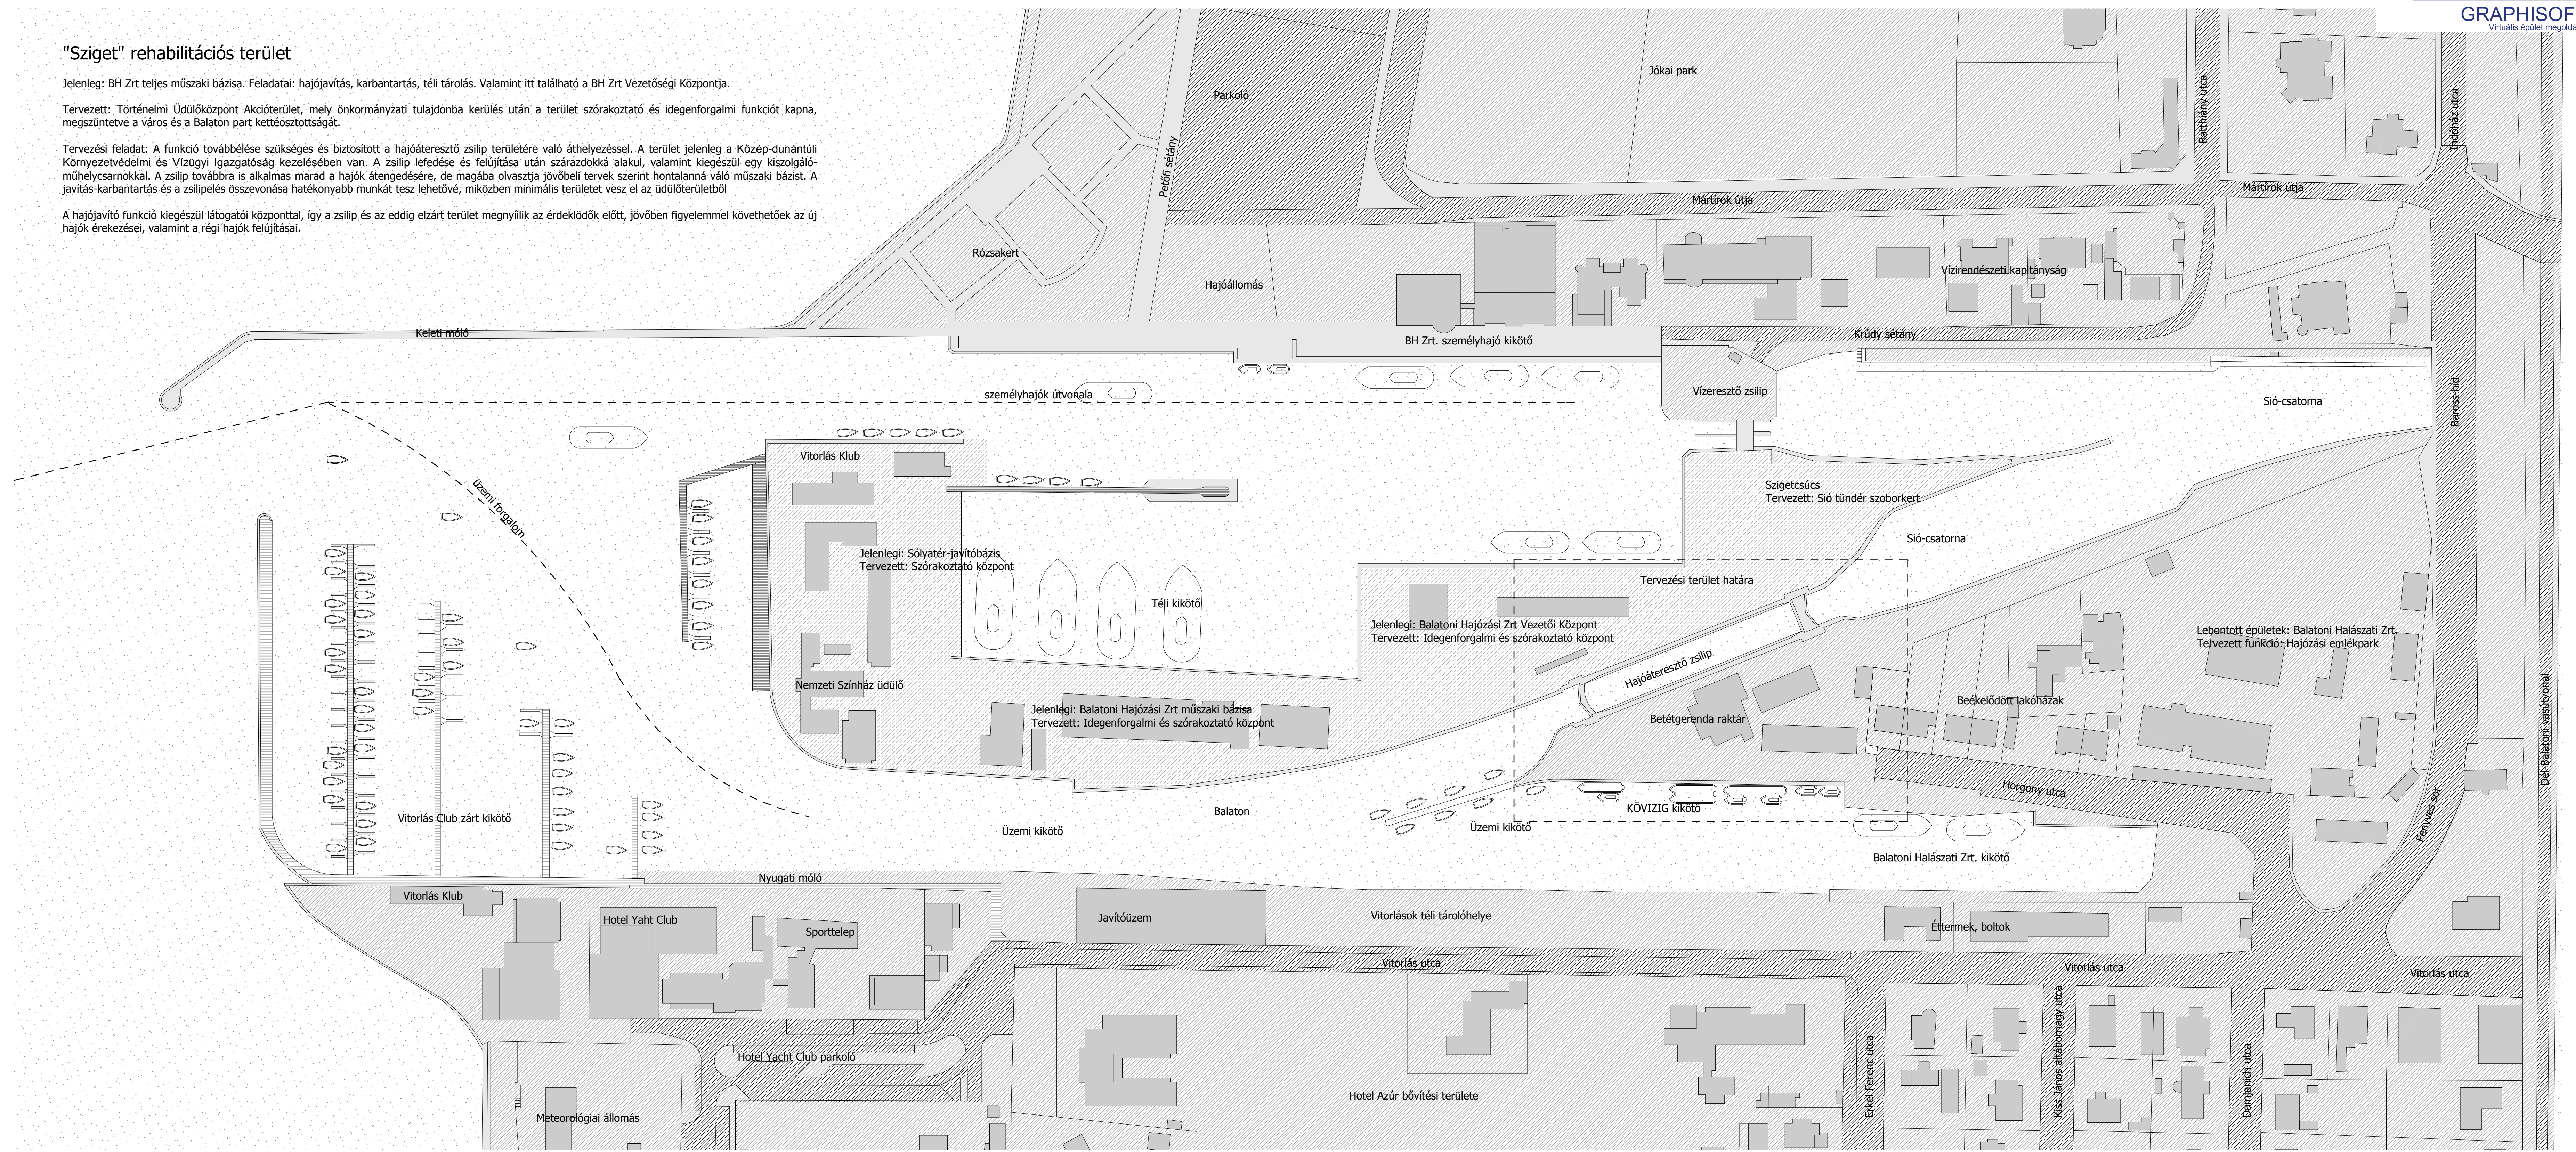

LAKATOS VERA
DIPLOMATERVEZÉS 2010
JELENLEGI ÁLLAPOT M 1 : 1000
HAJÓJAVÍTÓ MŰSZAKI BÁZIS, SIÓFOK

0
2