


+41,040

+27,040

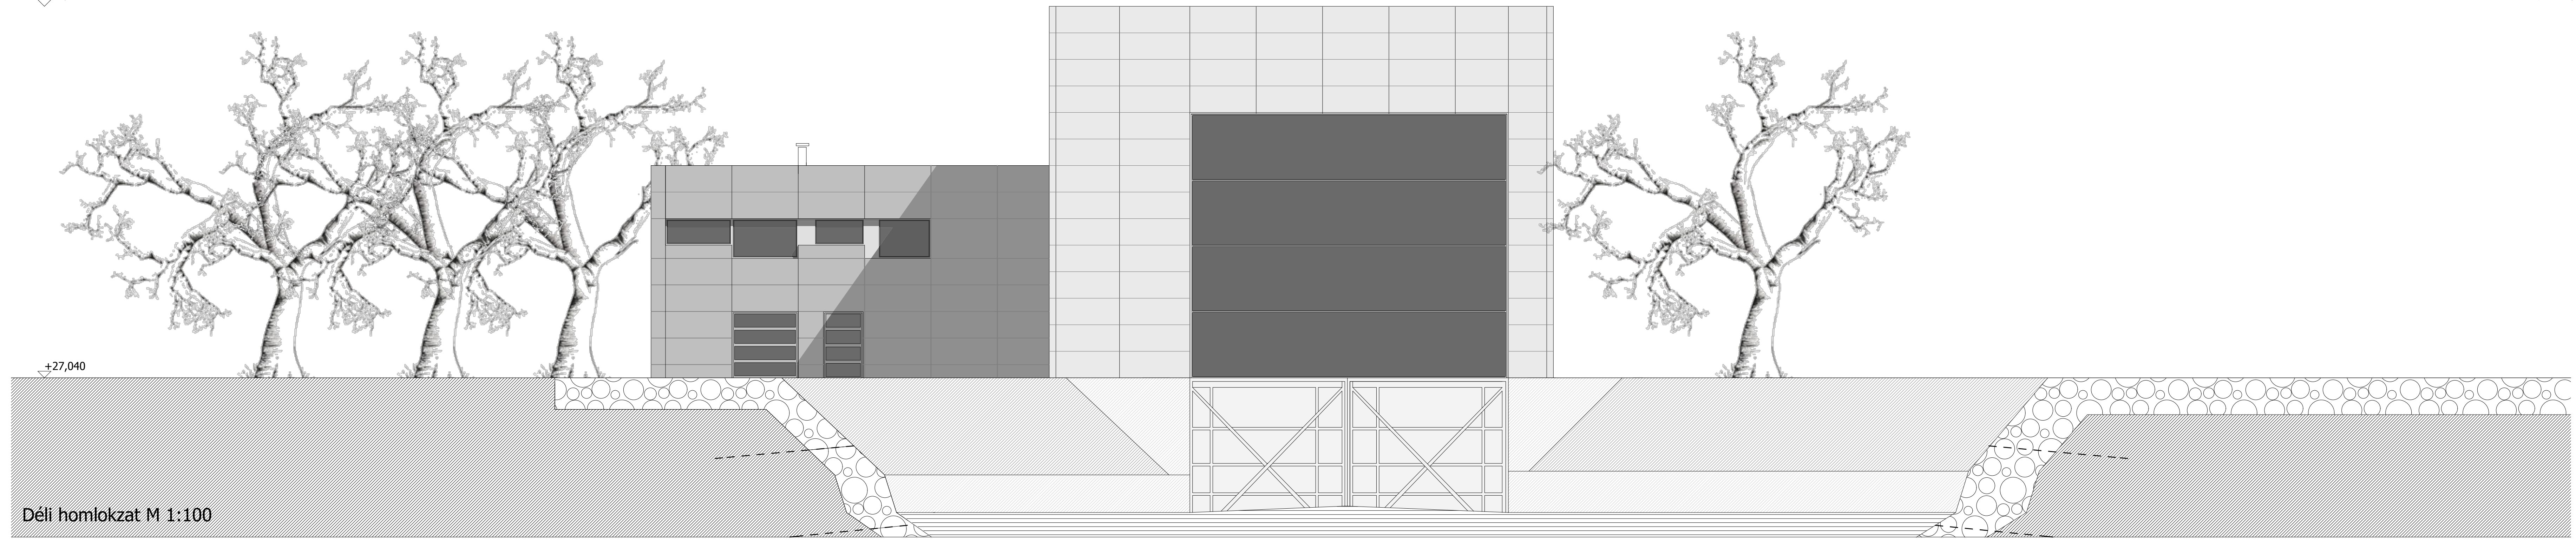


Déli homlokzat M 1:100

+14,00

+8,00


0,00

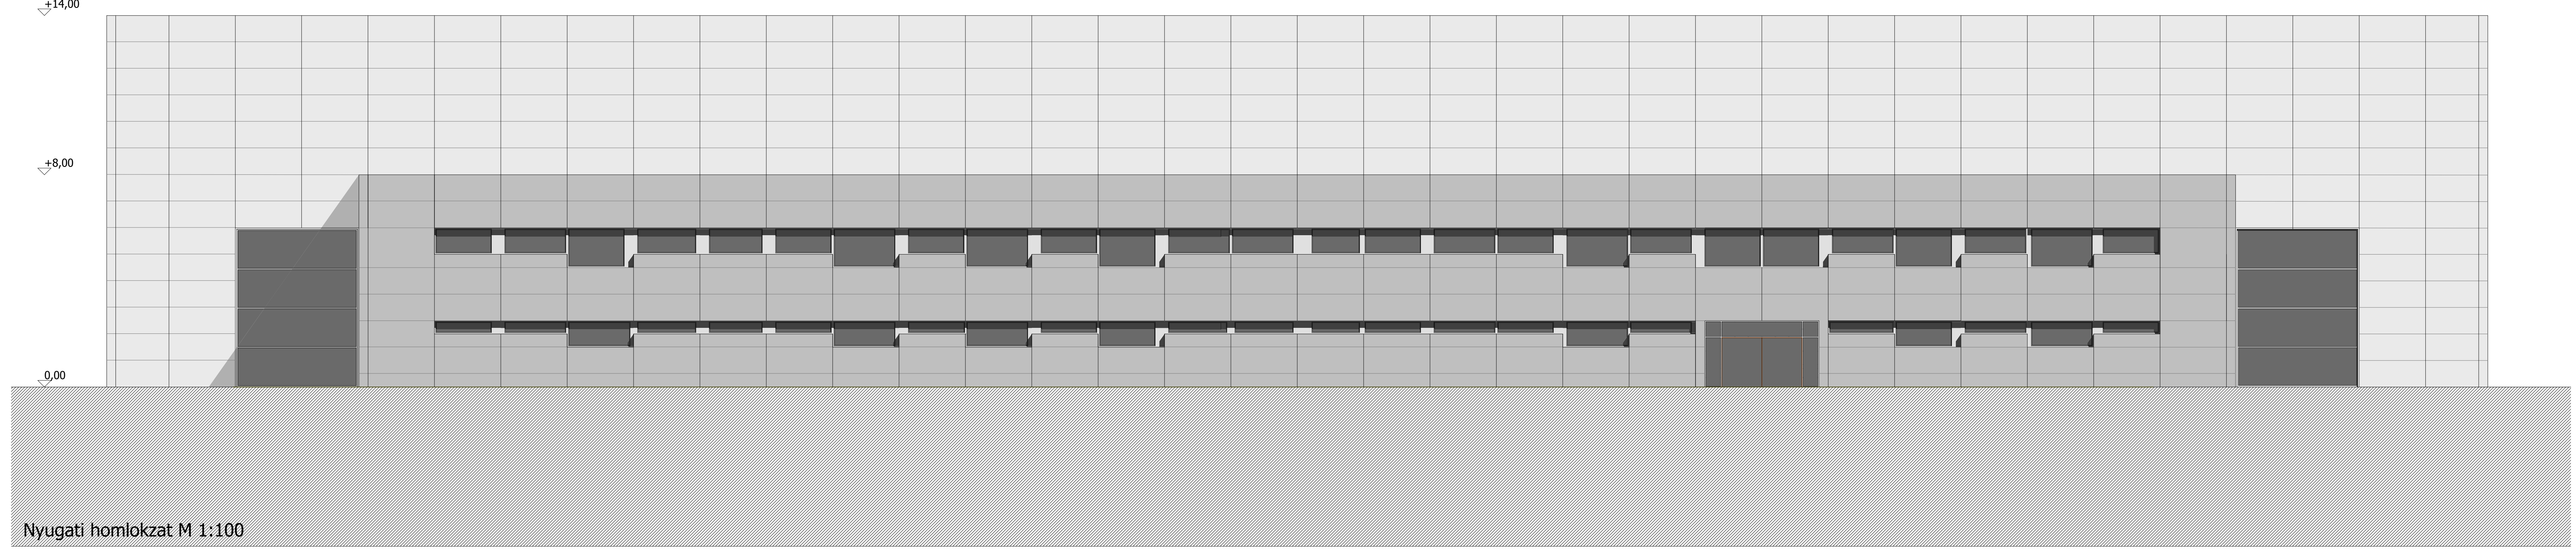

Nyugati homlokzat M 1:100







Füred ms.

 

L A K A T O S V E R A  
DIPLOMATERVEZÉS 2010  
HOMLOKZATOK M 1 : 100  
HAJÓJAVÍTÓ MŰSZAKI BÁZIS, SIÓFOK

0  
6

 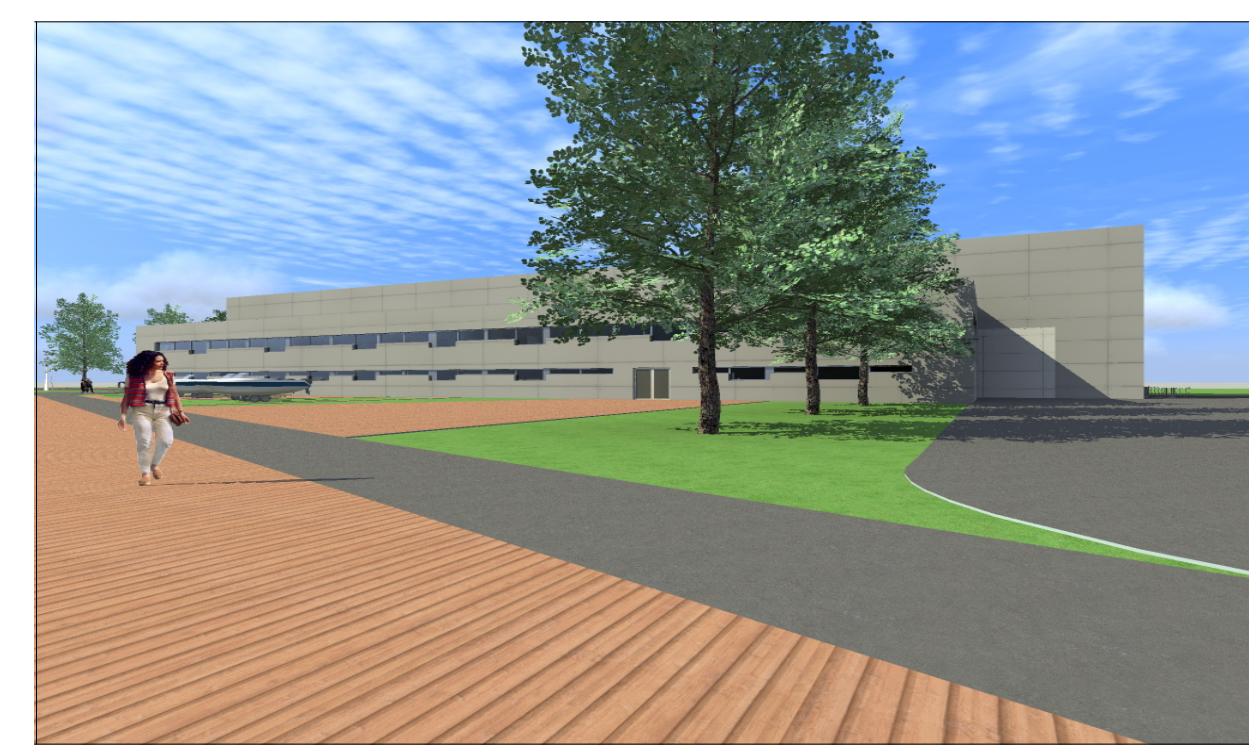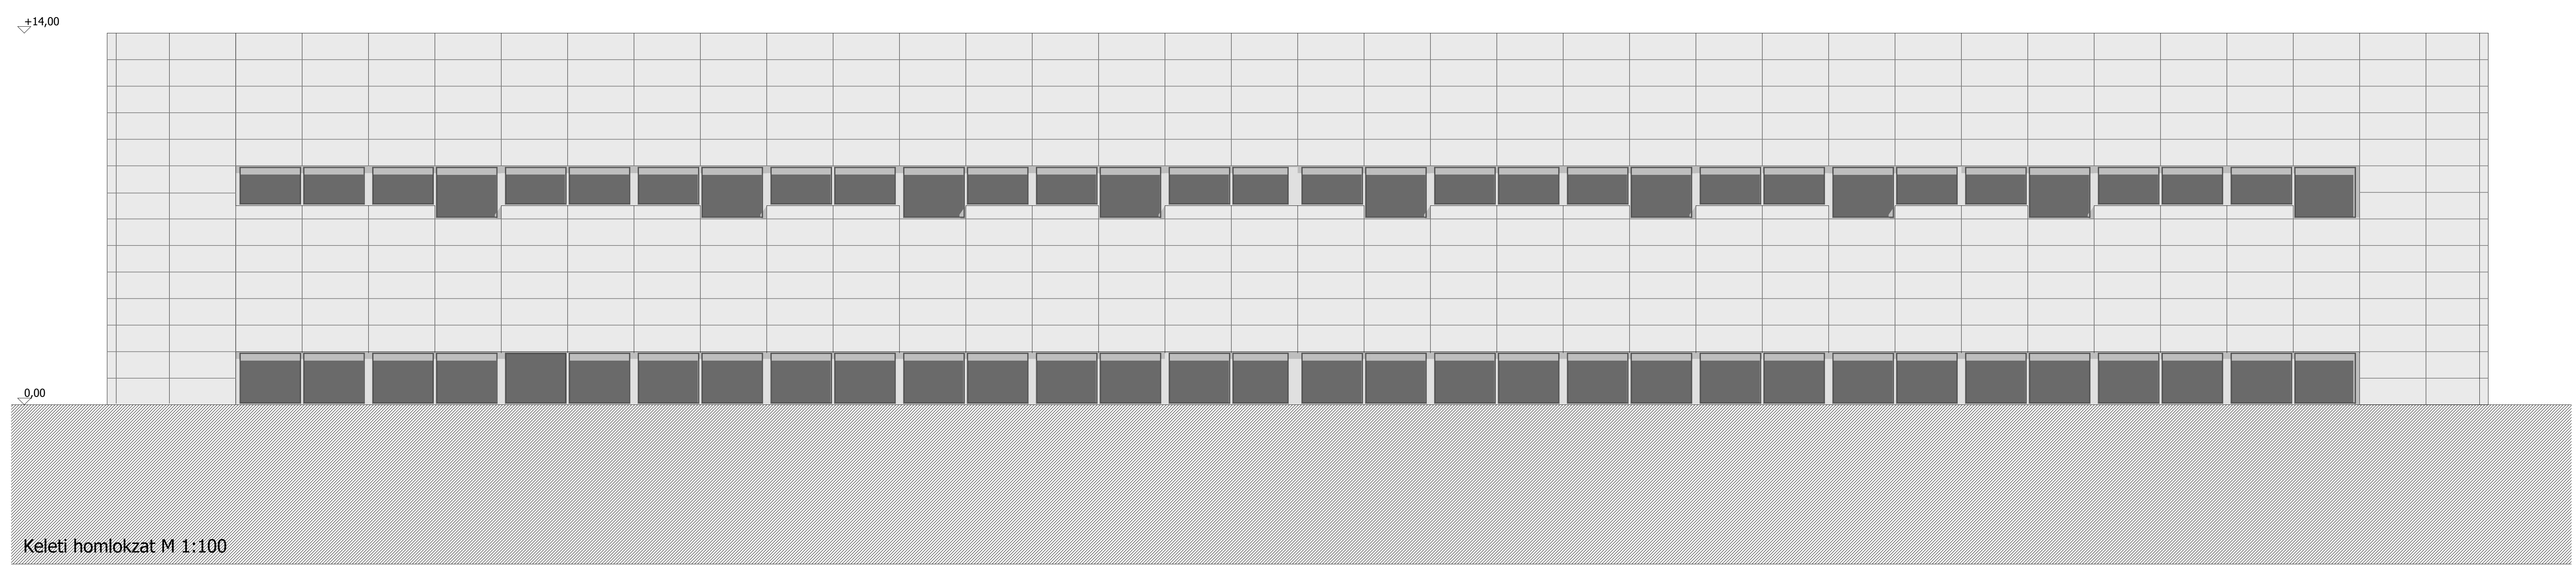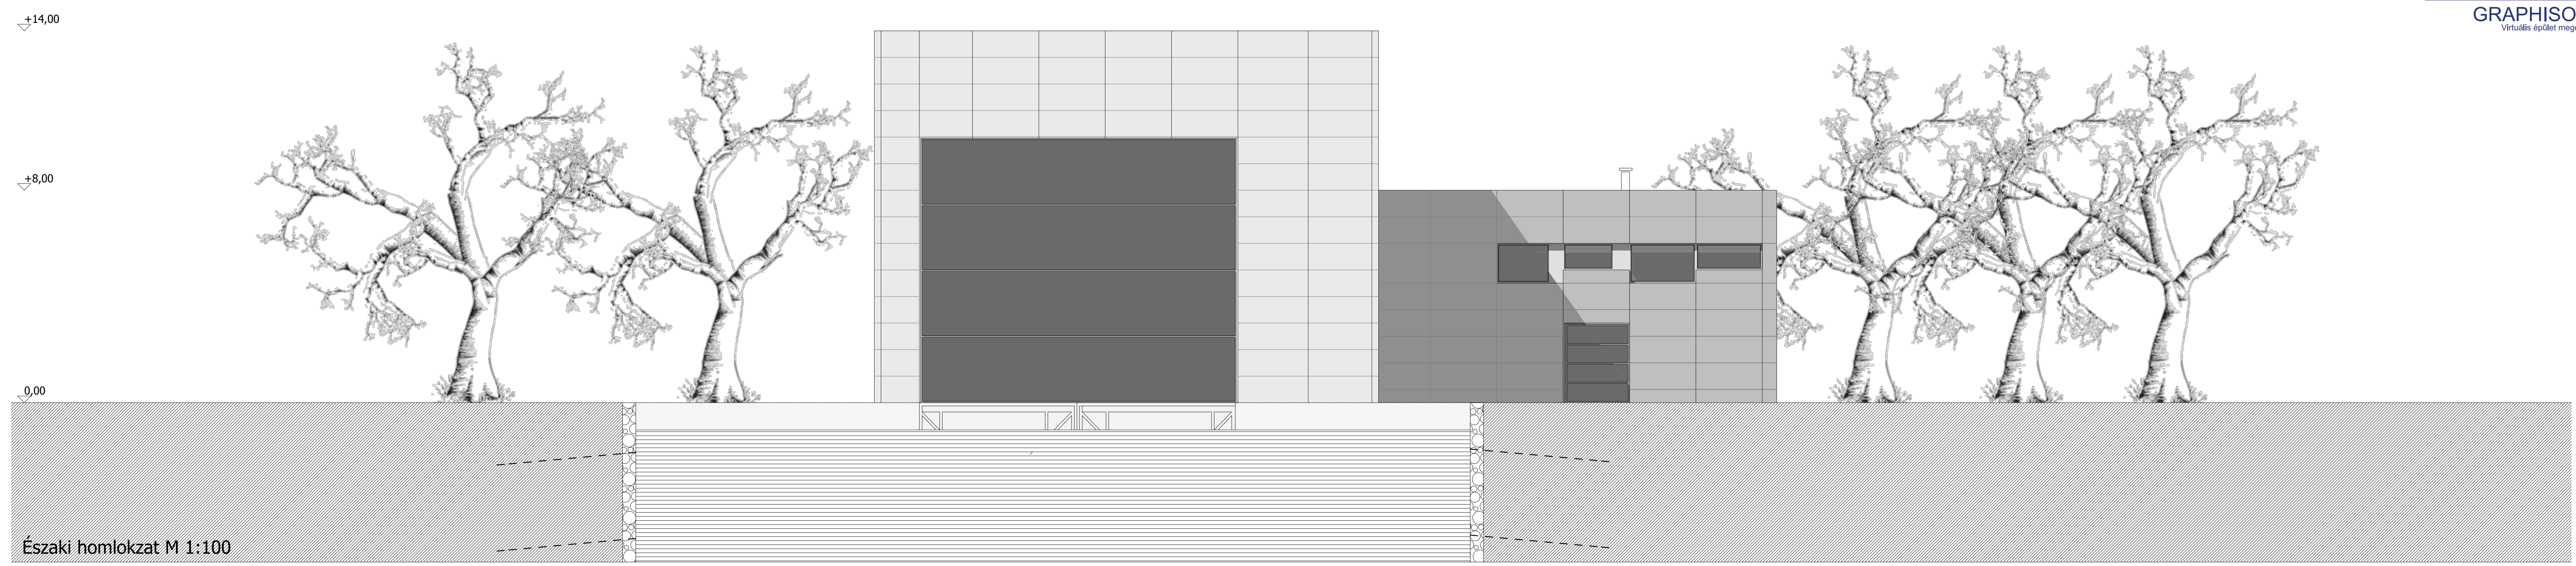

L A K A T O S V E R A  
DIPLOMATERVEZÉS 2010  
HOMLOKZATOK M 1 : 100  
HAJÓJAVÍTÓ MŰSZAKI BÁZIS, SIÓFOK

0  
7