

telekhatár

6 méteres oldalhatár vonala


raktárhelyiség
és hulladékudvar előtere





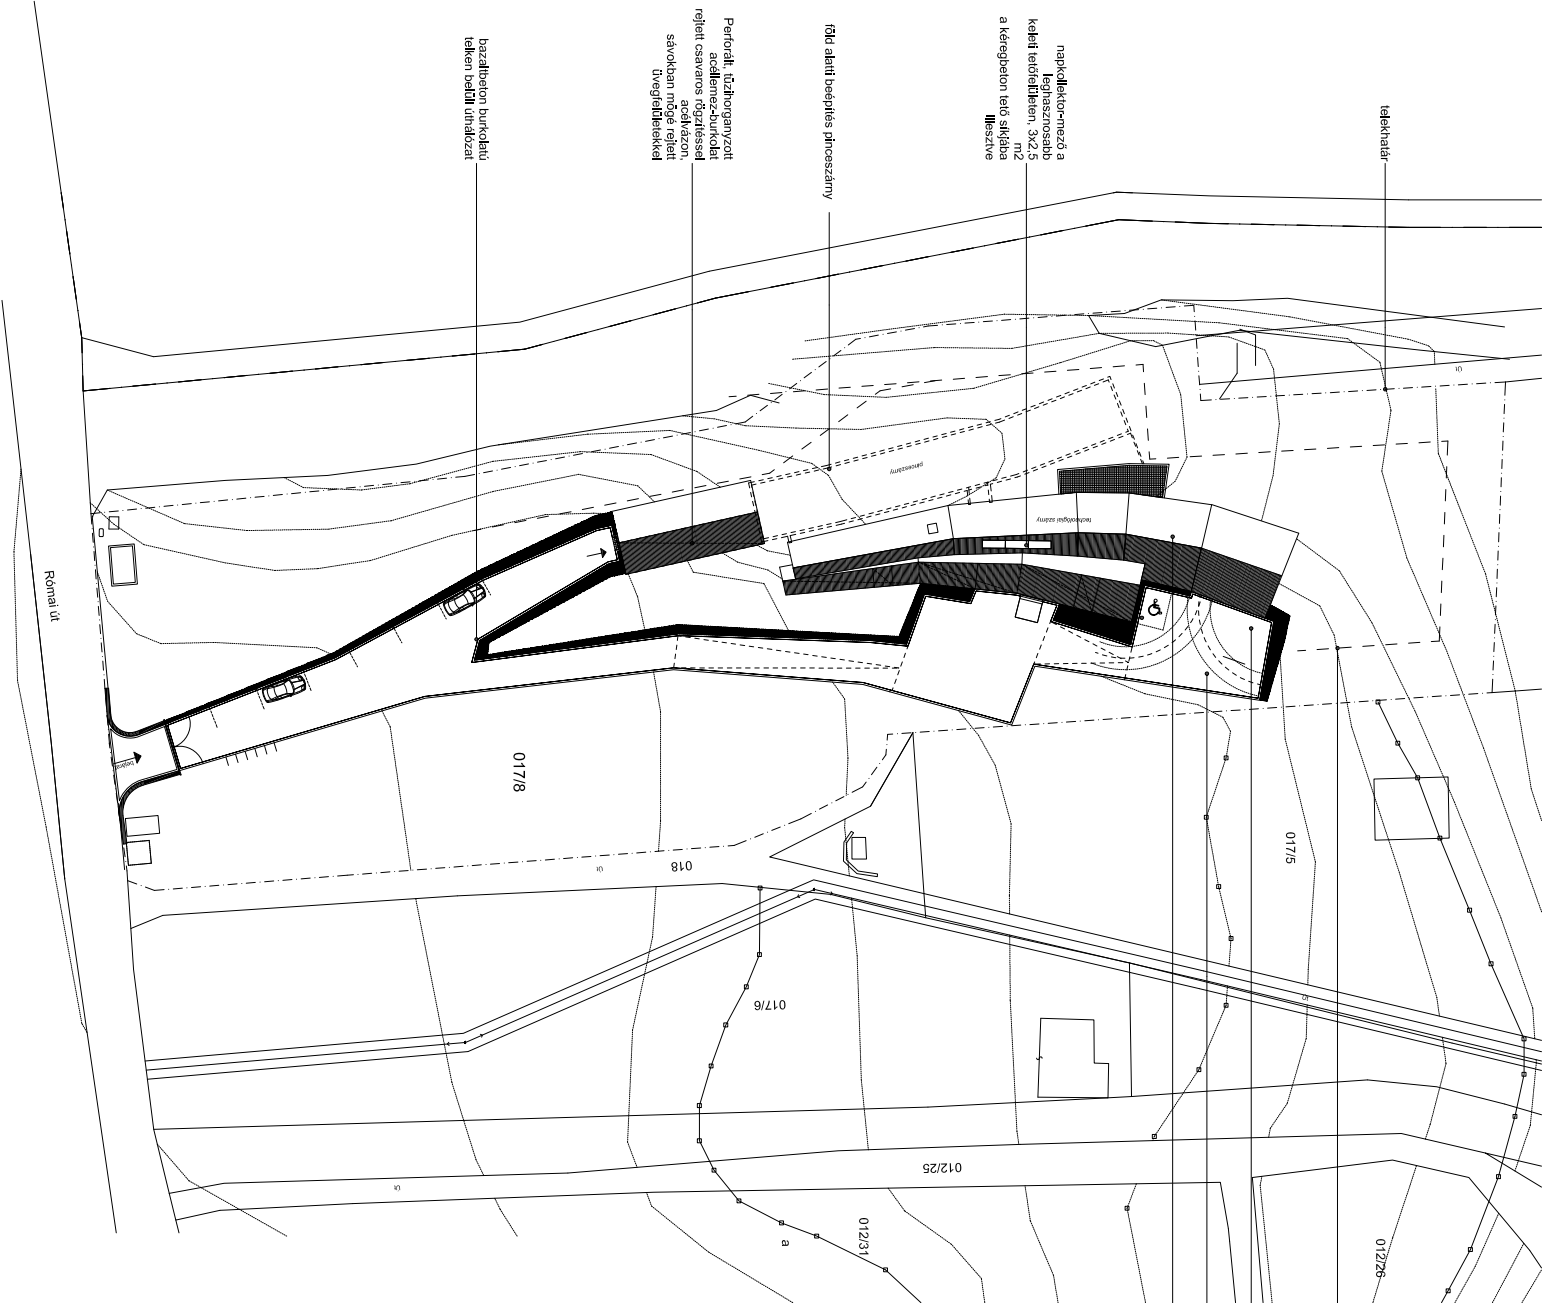

Római út