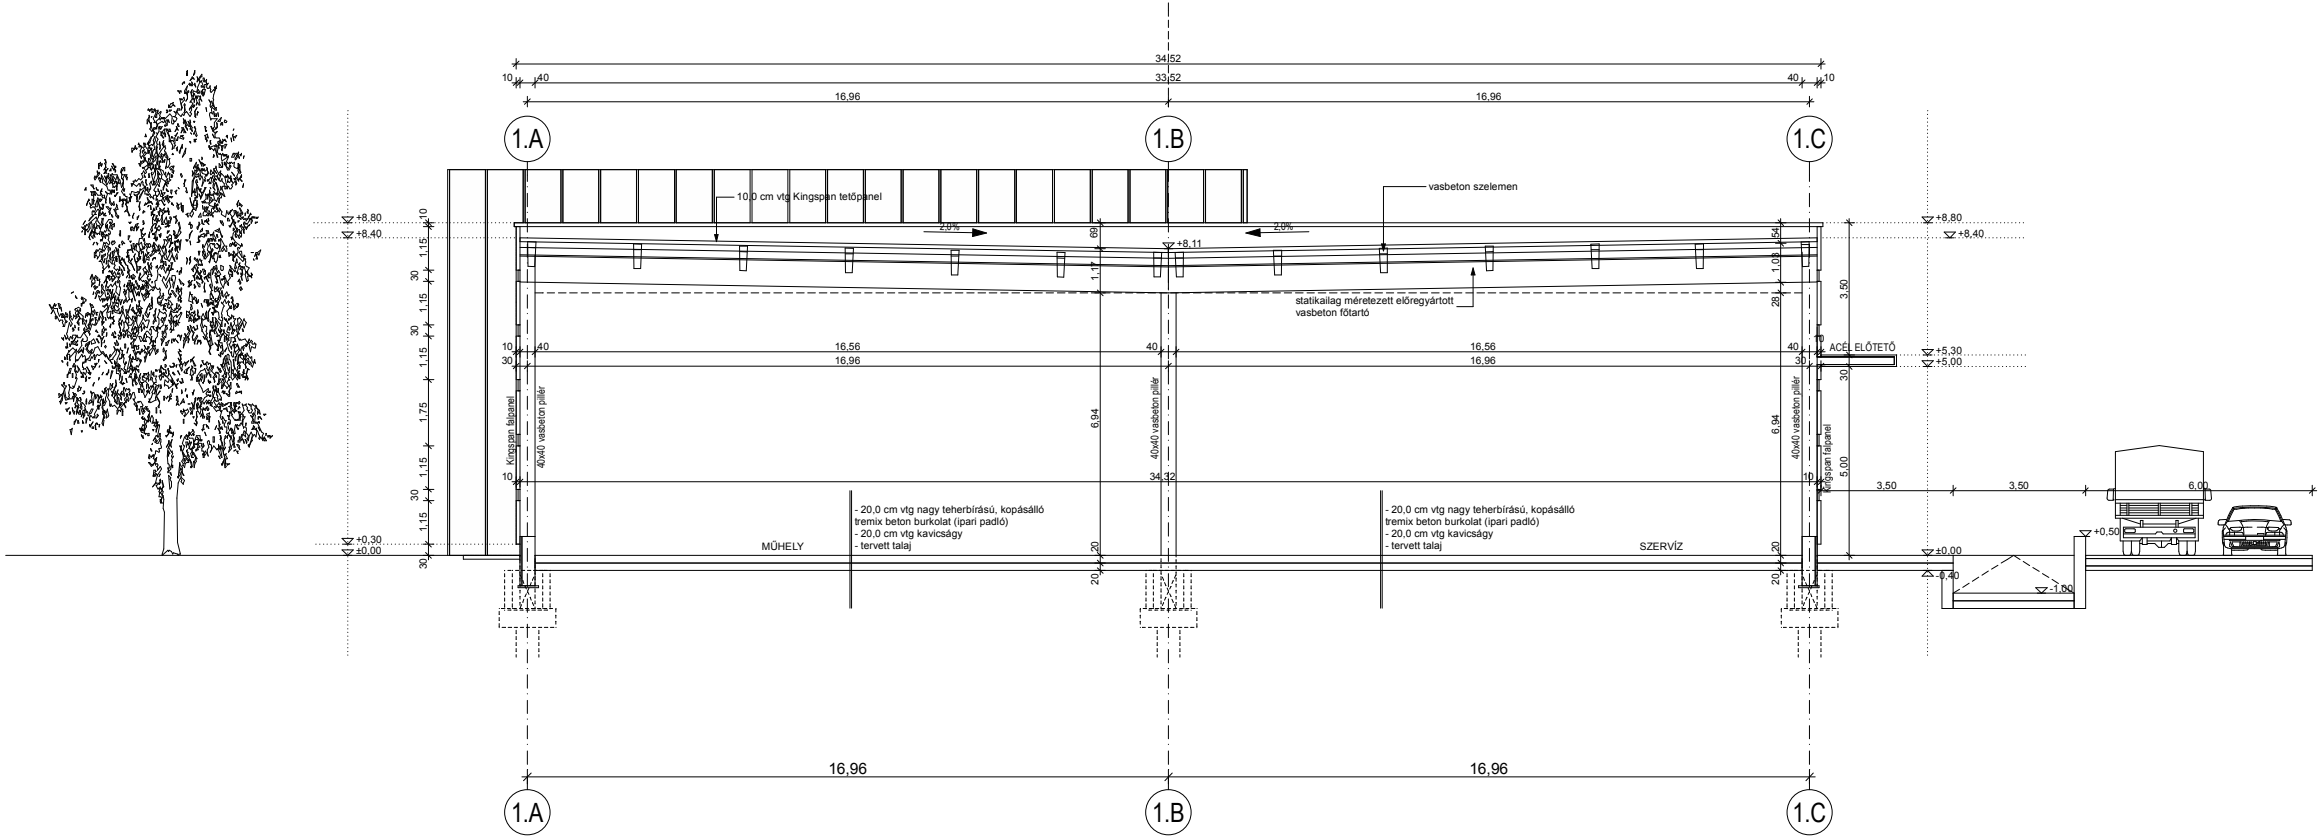

KÜLSŐ FALAK: 10 CM VTG KINGSPAN KS1000 FH KŐZETGYAPOT HŐSZIGETELÉSŰ SZENDVICSPANEL, REJTETT RÖGZÍTÉSSEL, VÍZSZINTESEN FEKTETVE
TETŐFEDÉS: 10 CM VTG KINGSPAN KS1000 RM KŐZETGYAPOT HŐSZIGETELÉSŰ TETŐPANEL
VÍZELVEZETÉS: REJTETT ERESZ KIALAKÍTÁSSAL, BELSŐ PILLÉREK MELLETT, KIVÉVE A-RASZTER MENTÉN: KÜLSŐ ERESZCSATORNÁS VÍZELVEZETÉS