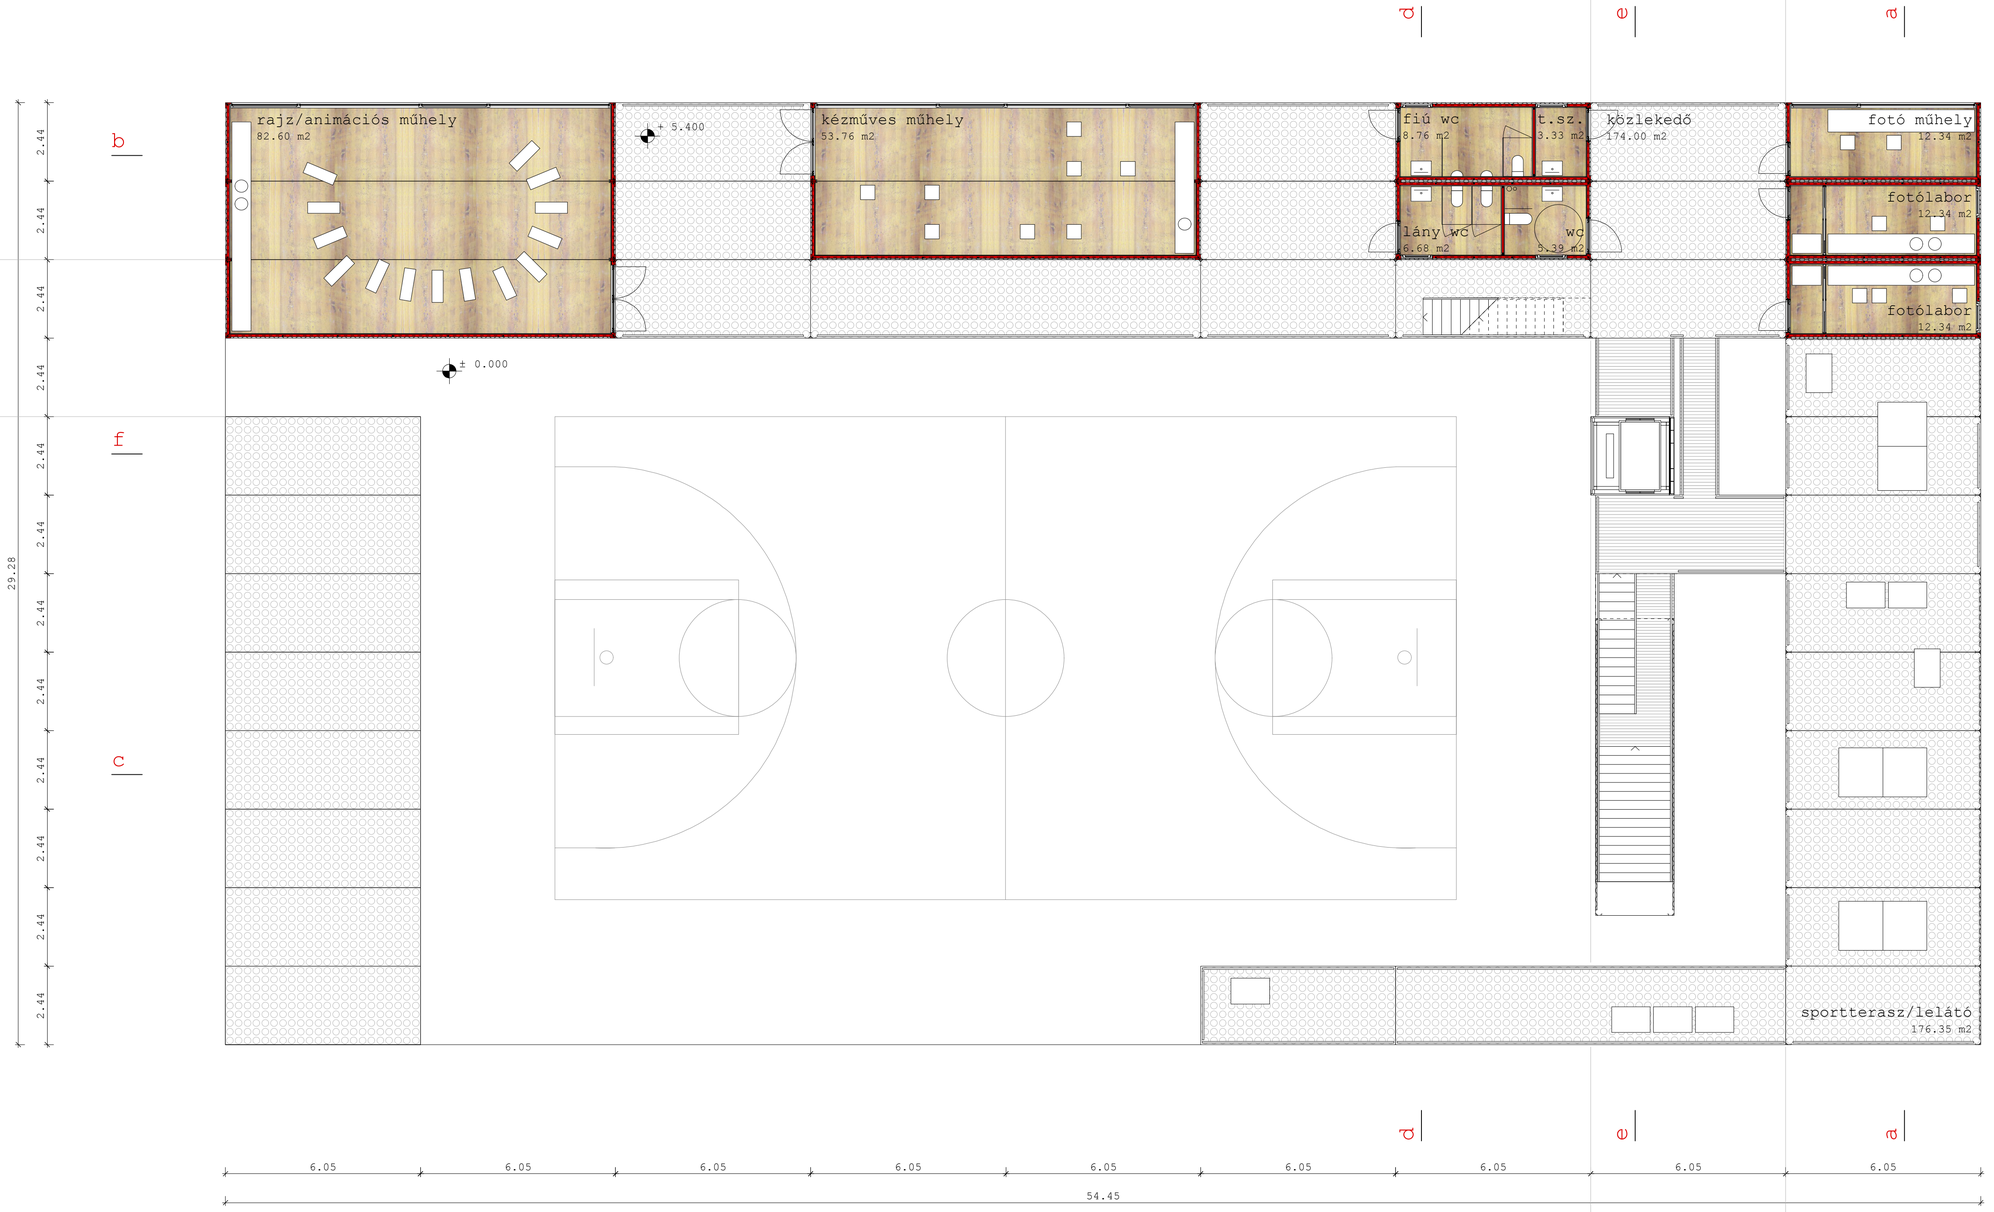

IFJÚSÁGI KÖZÖSSÉGI HÁZ.

PAPP ESZTER.

2. EMELET
m 1:100

20
10

06