



E |-----| E

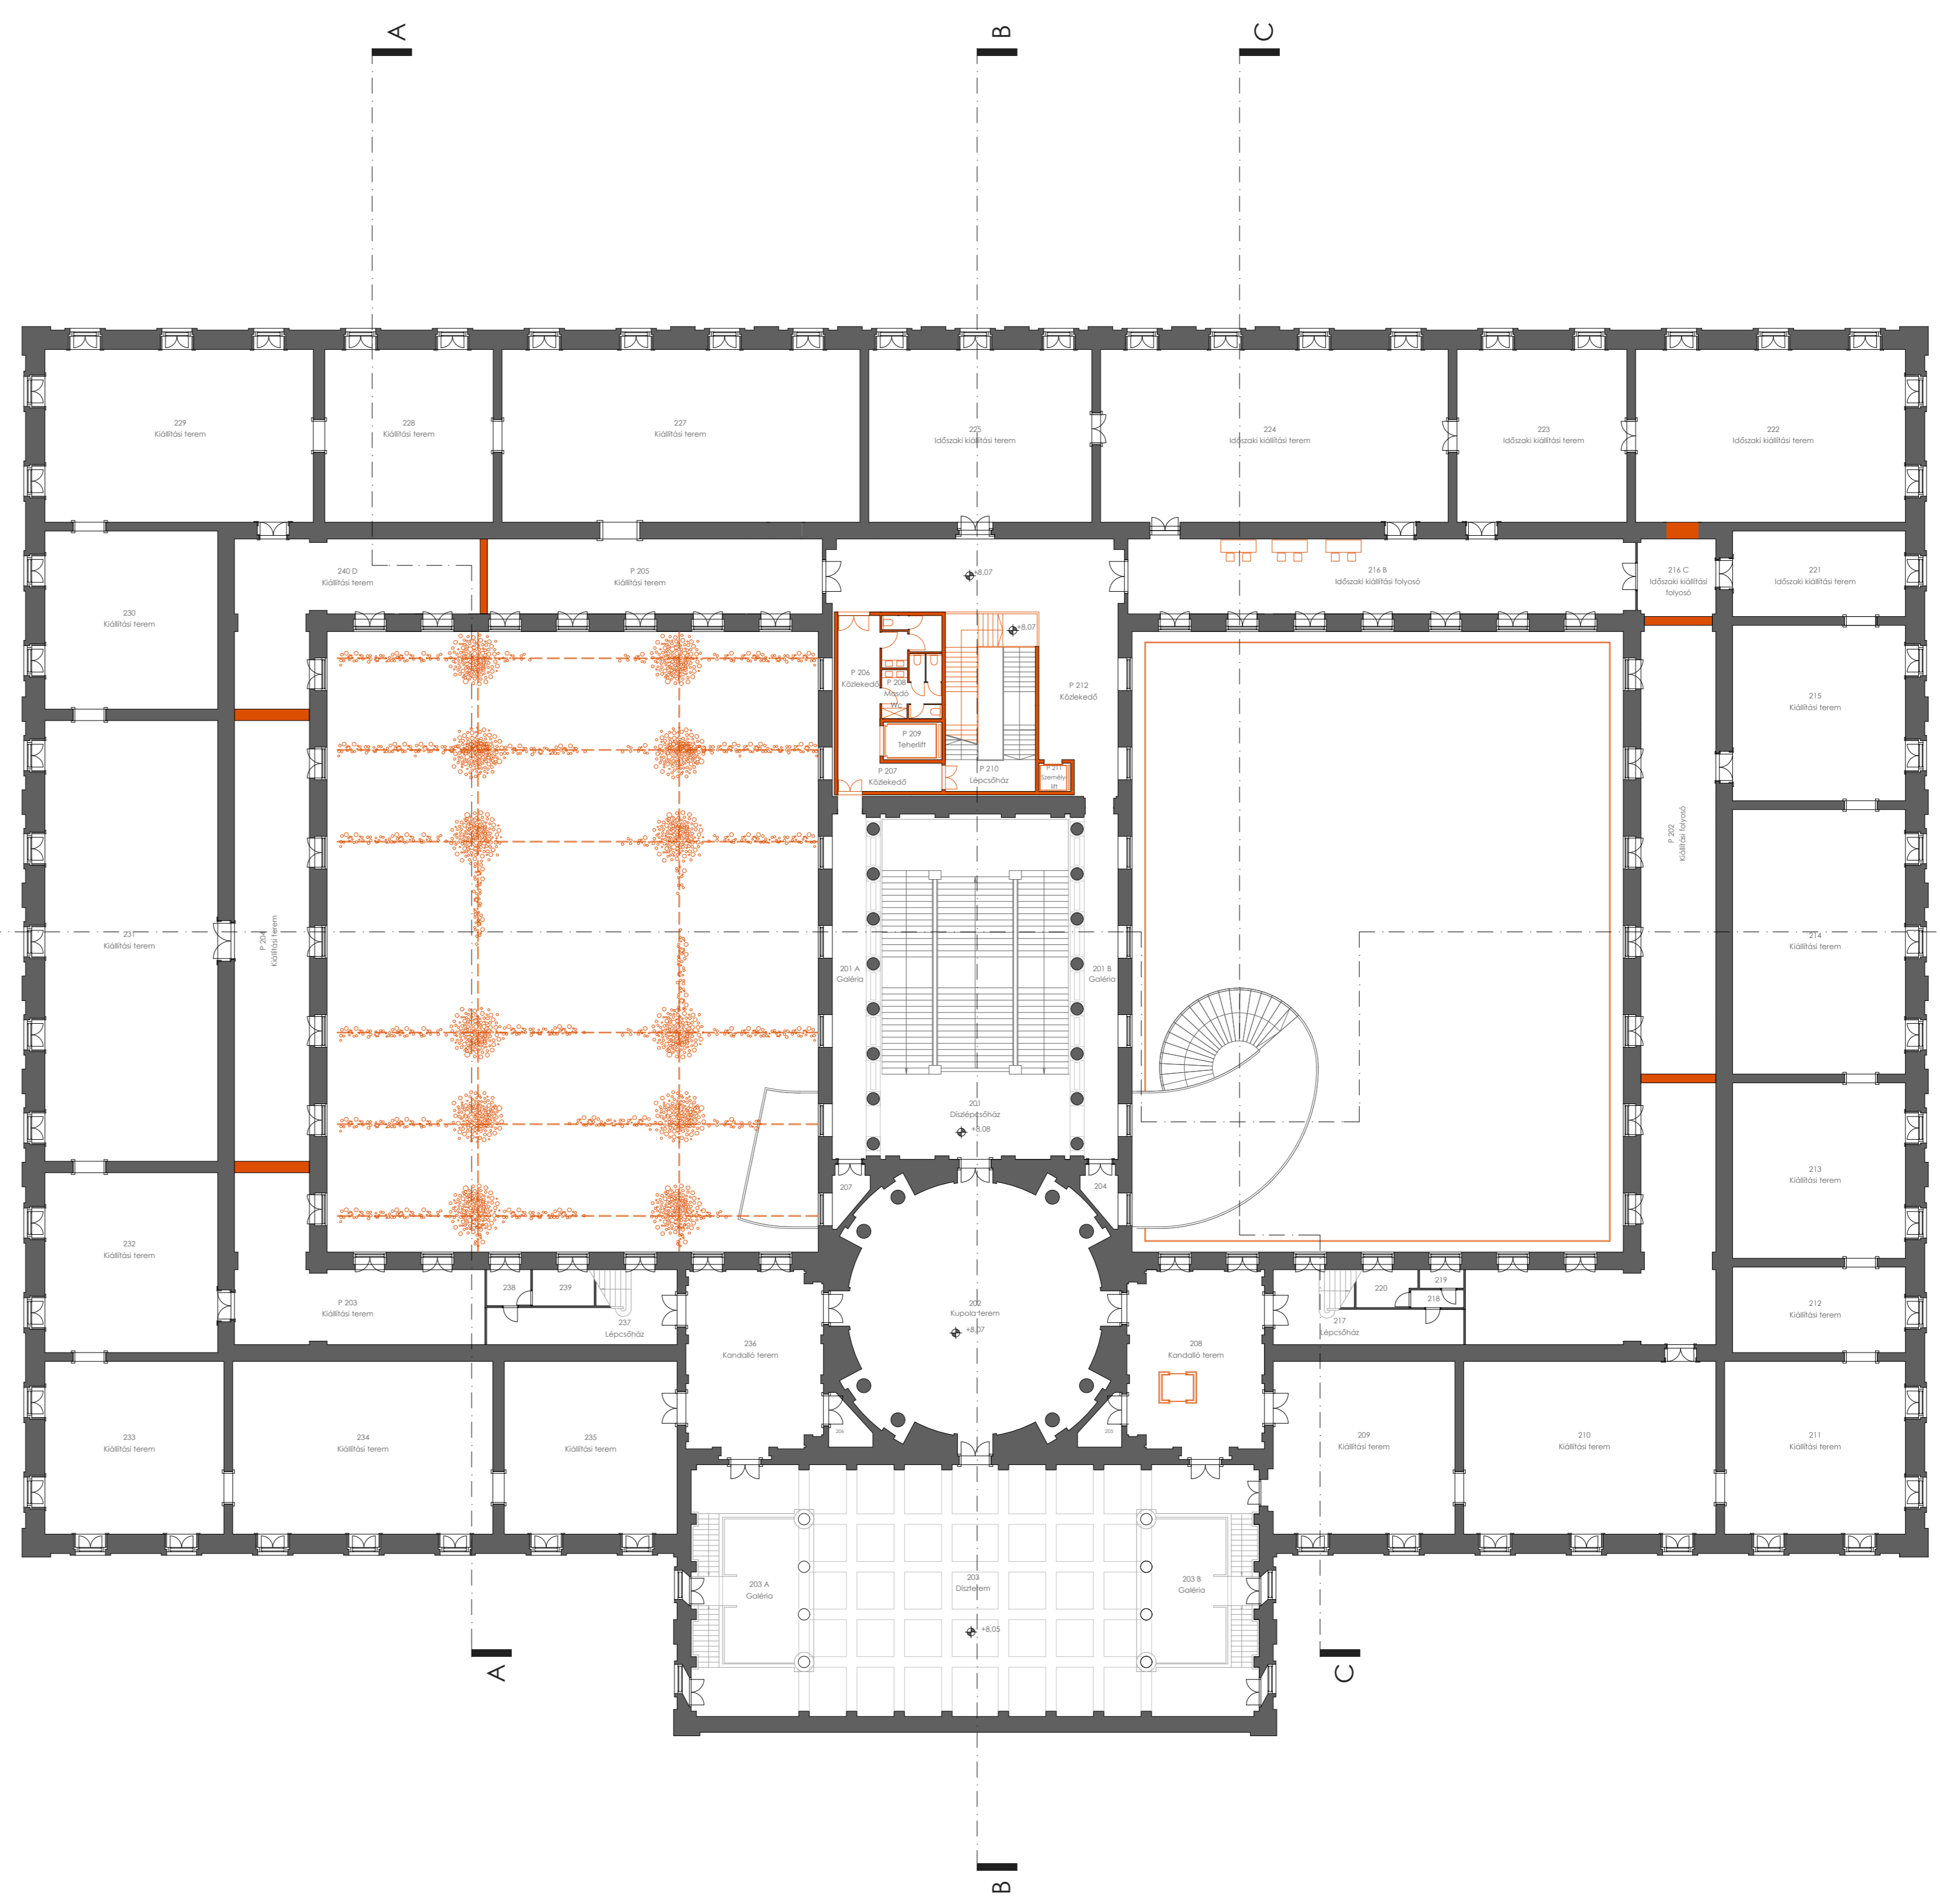

D |-----| D

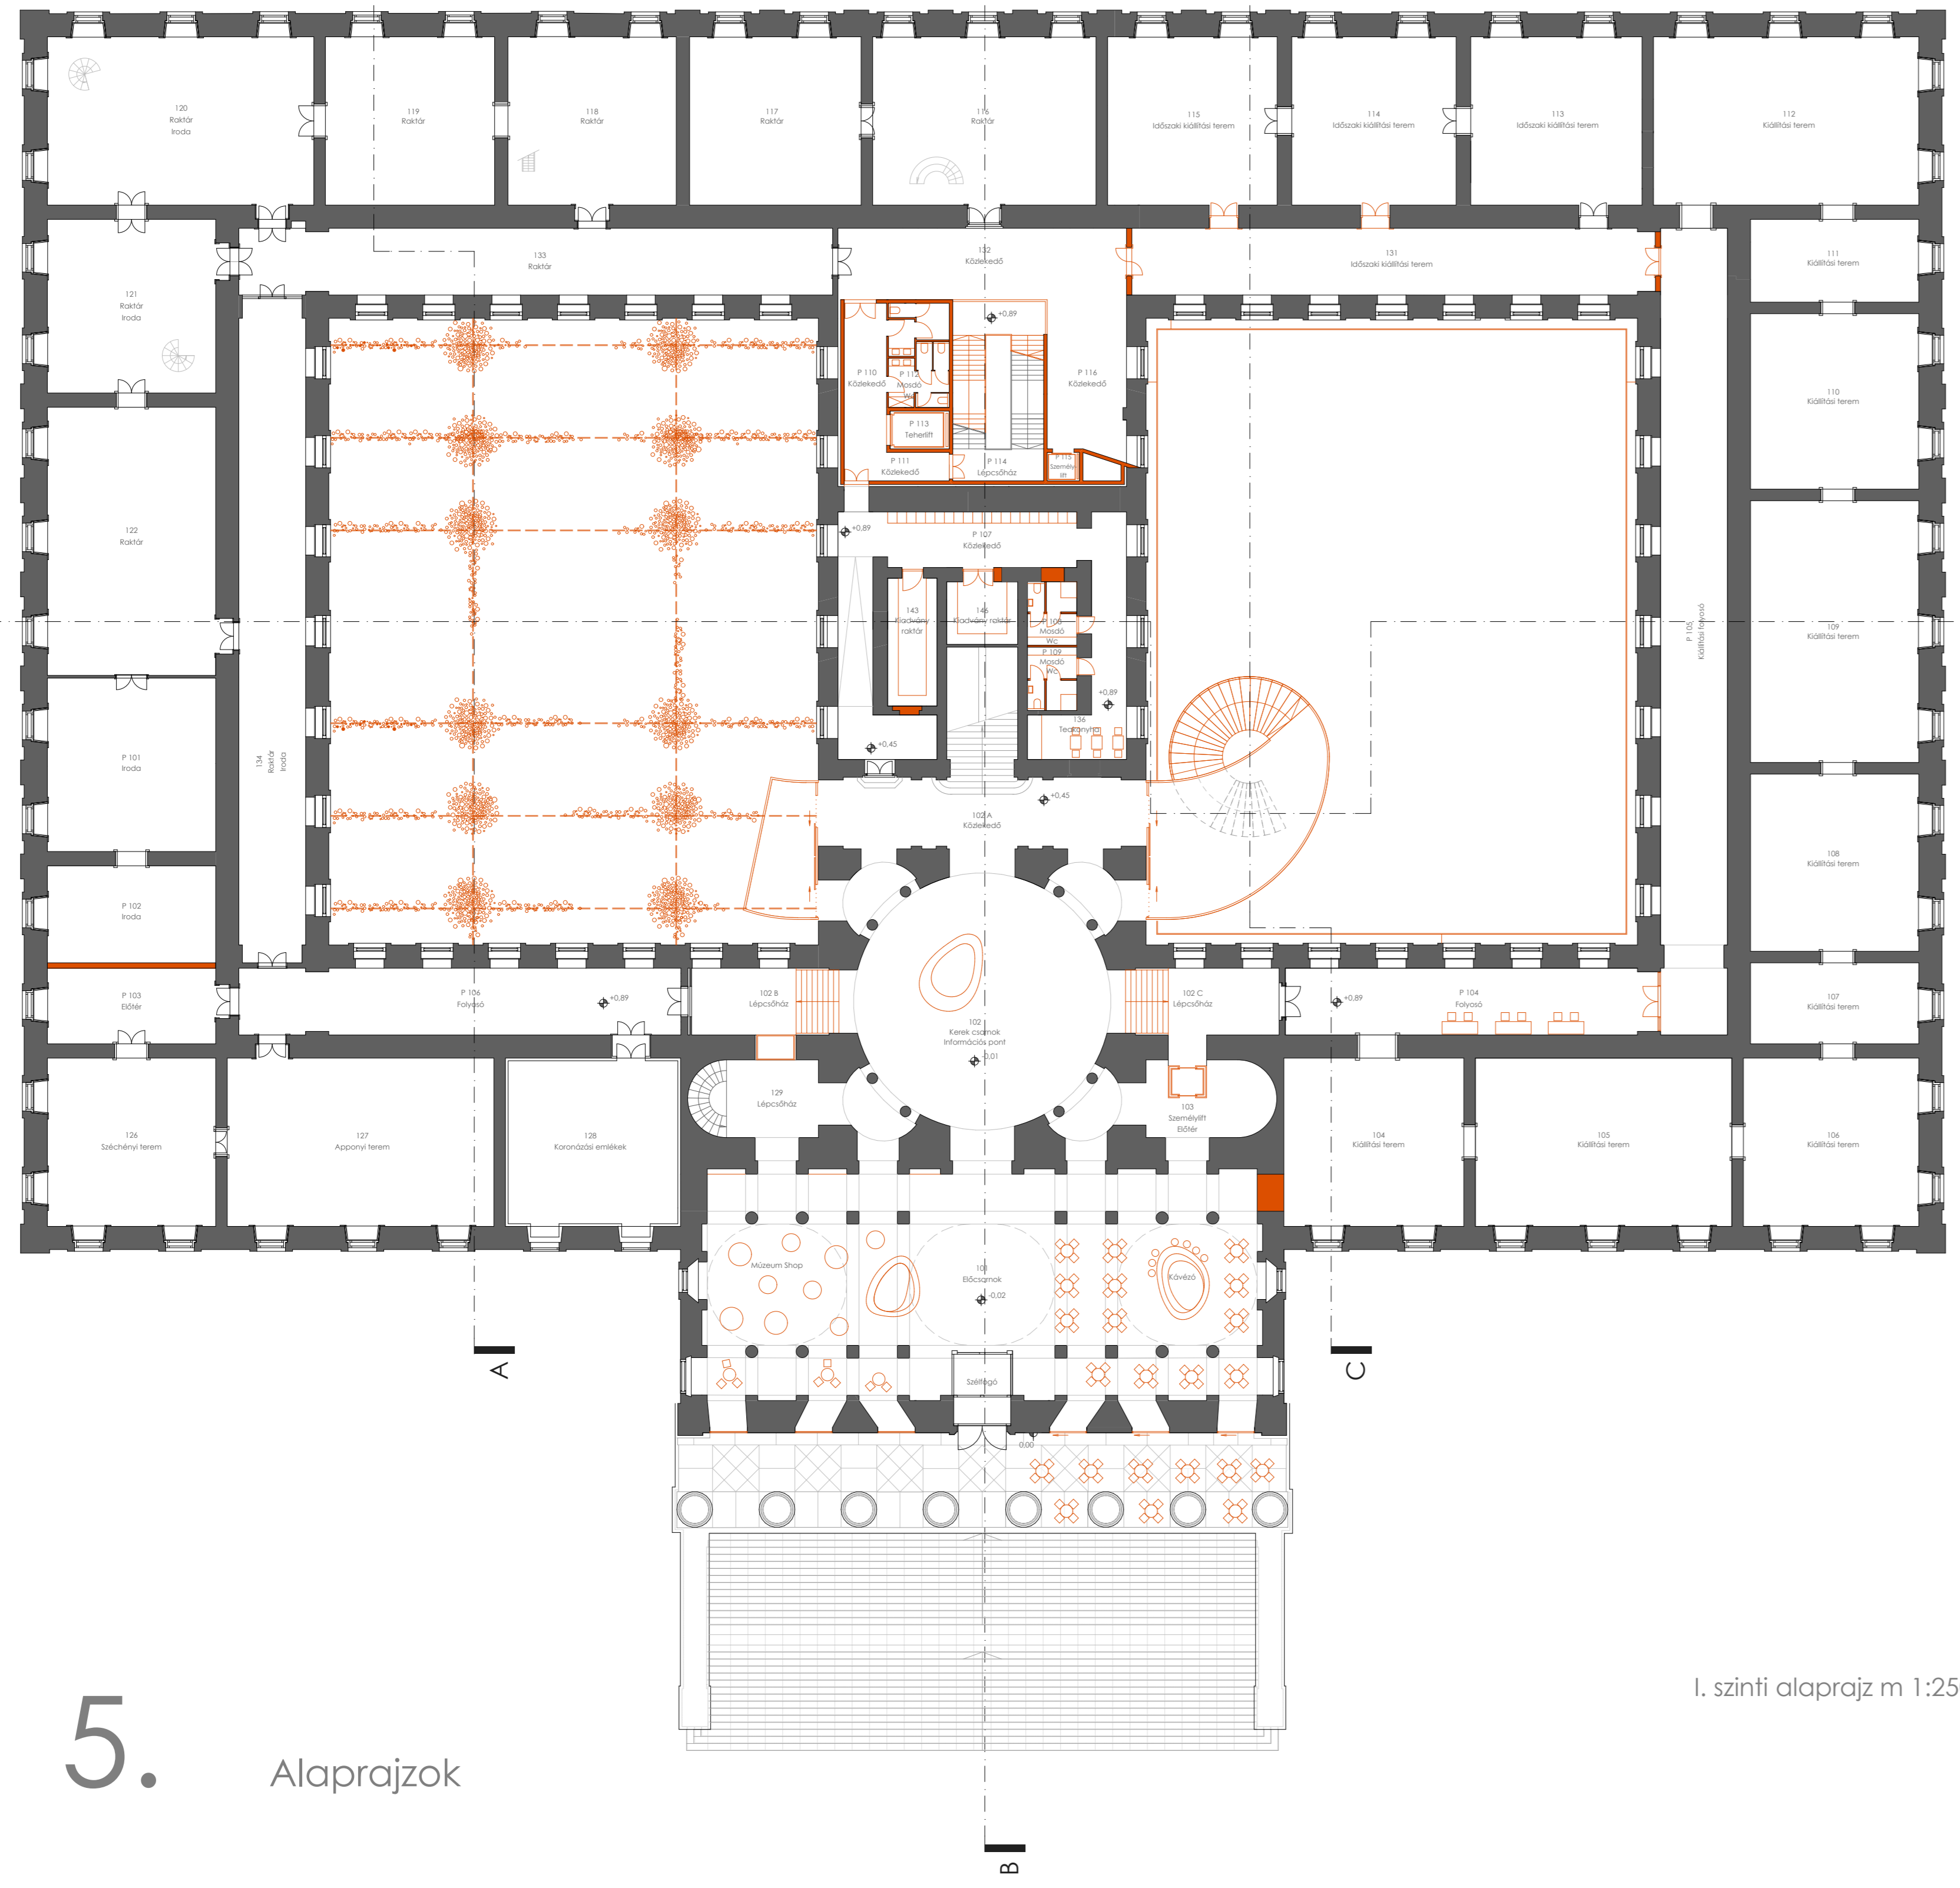

I. szinti alaprajz m 1:250

5. Alaprajzok