




Kisdiófa utca



meglévő nyílászárók felújítása, cseréje




szék 1.

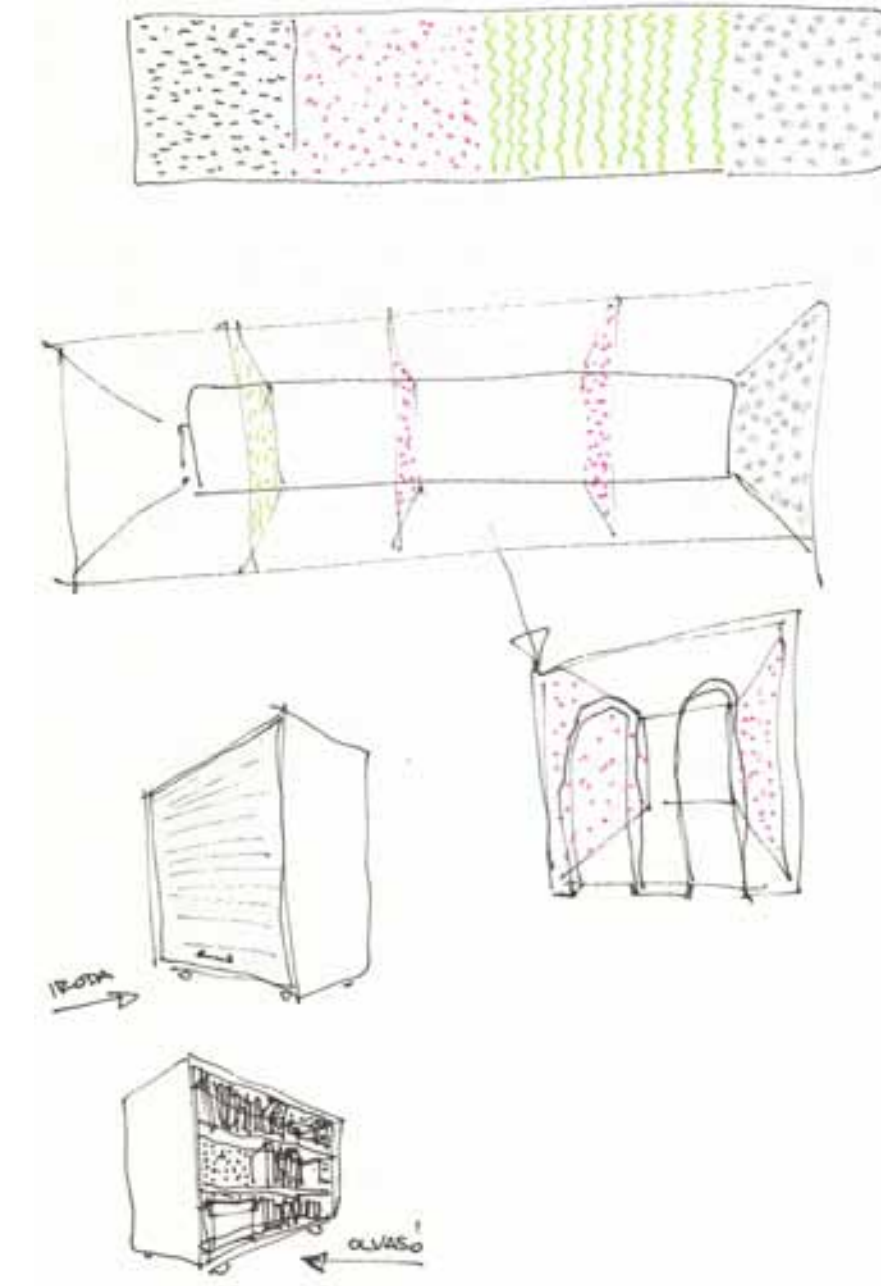

szék 5-6.

heterogén → homogén
fűtés
vélhető kelet

komfortos
1 szék → 2 szék

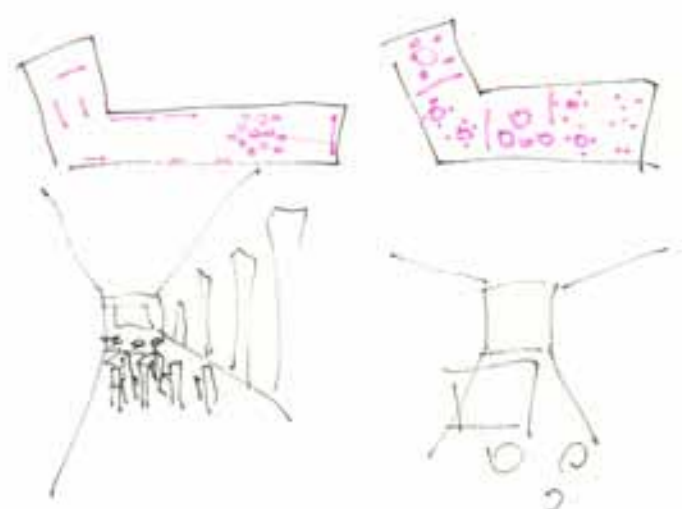

több funkció váltakozása




szék 4.

belső tér osztása



szék 7-8.

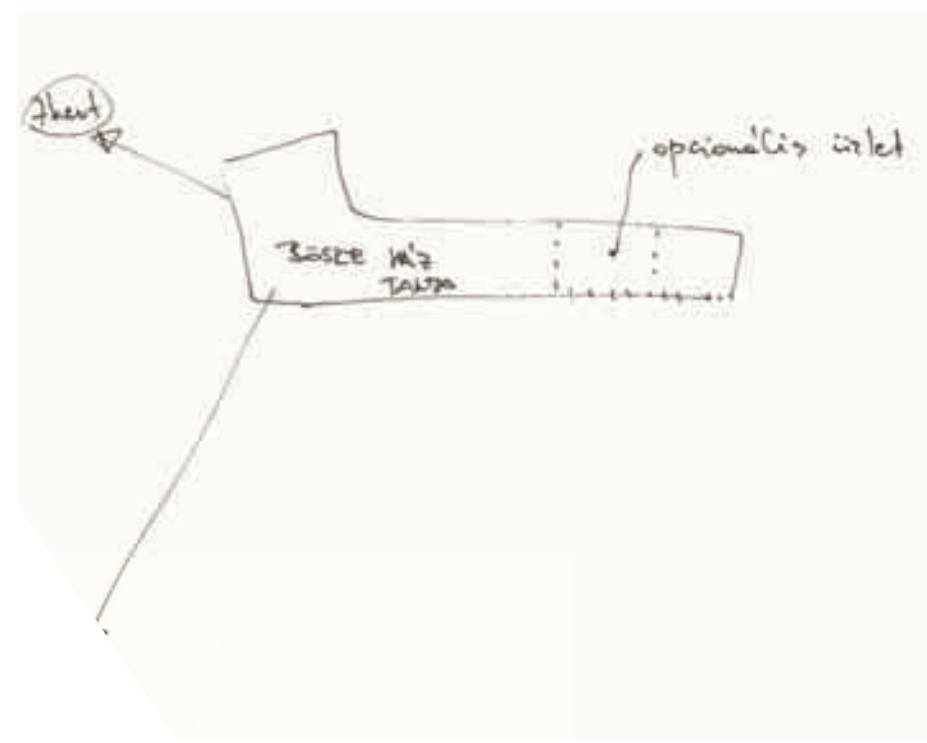


a bőske és esetleges kis üzletek opcionális leválasztása



festés



földszinti alaprajz m=1:100

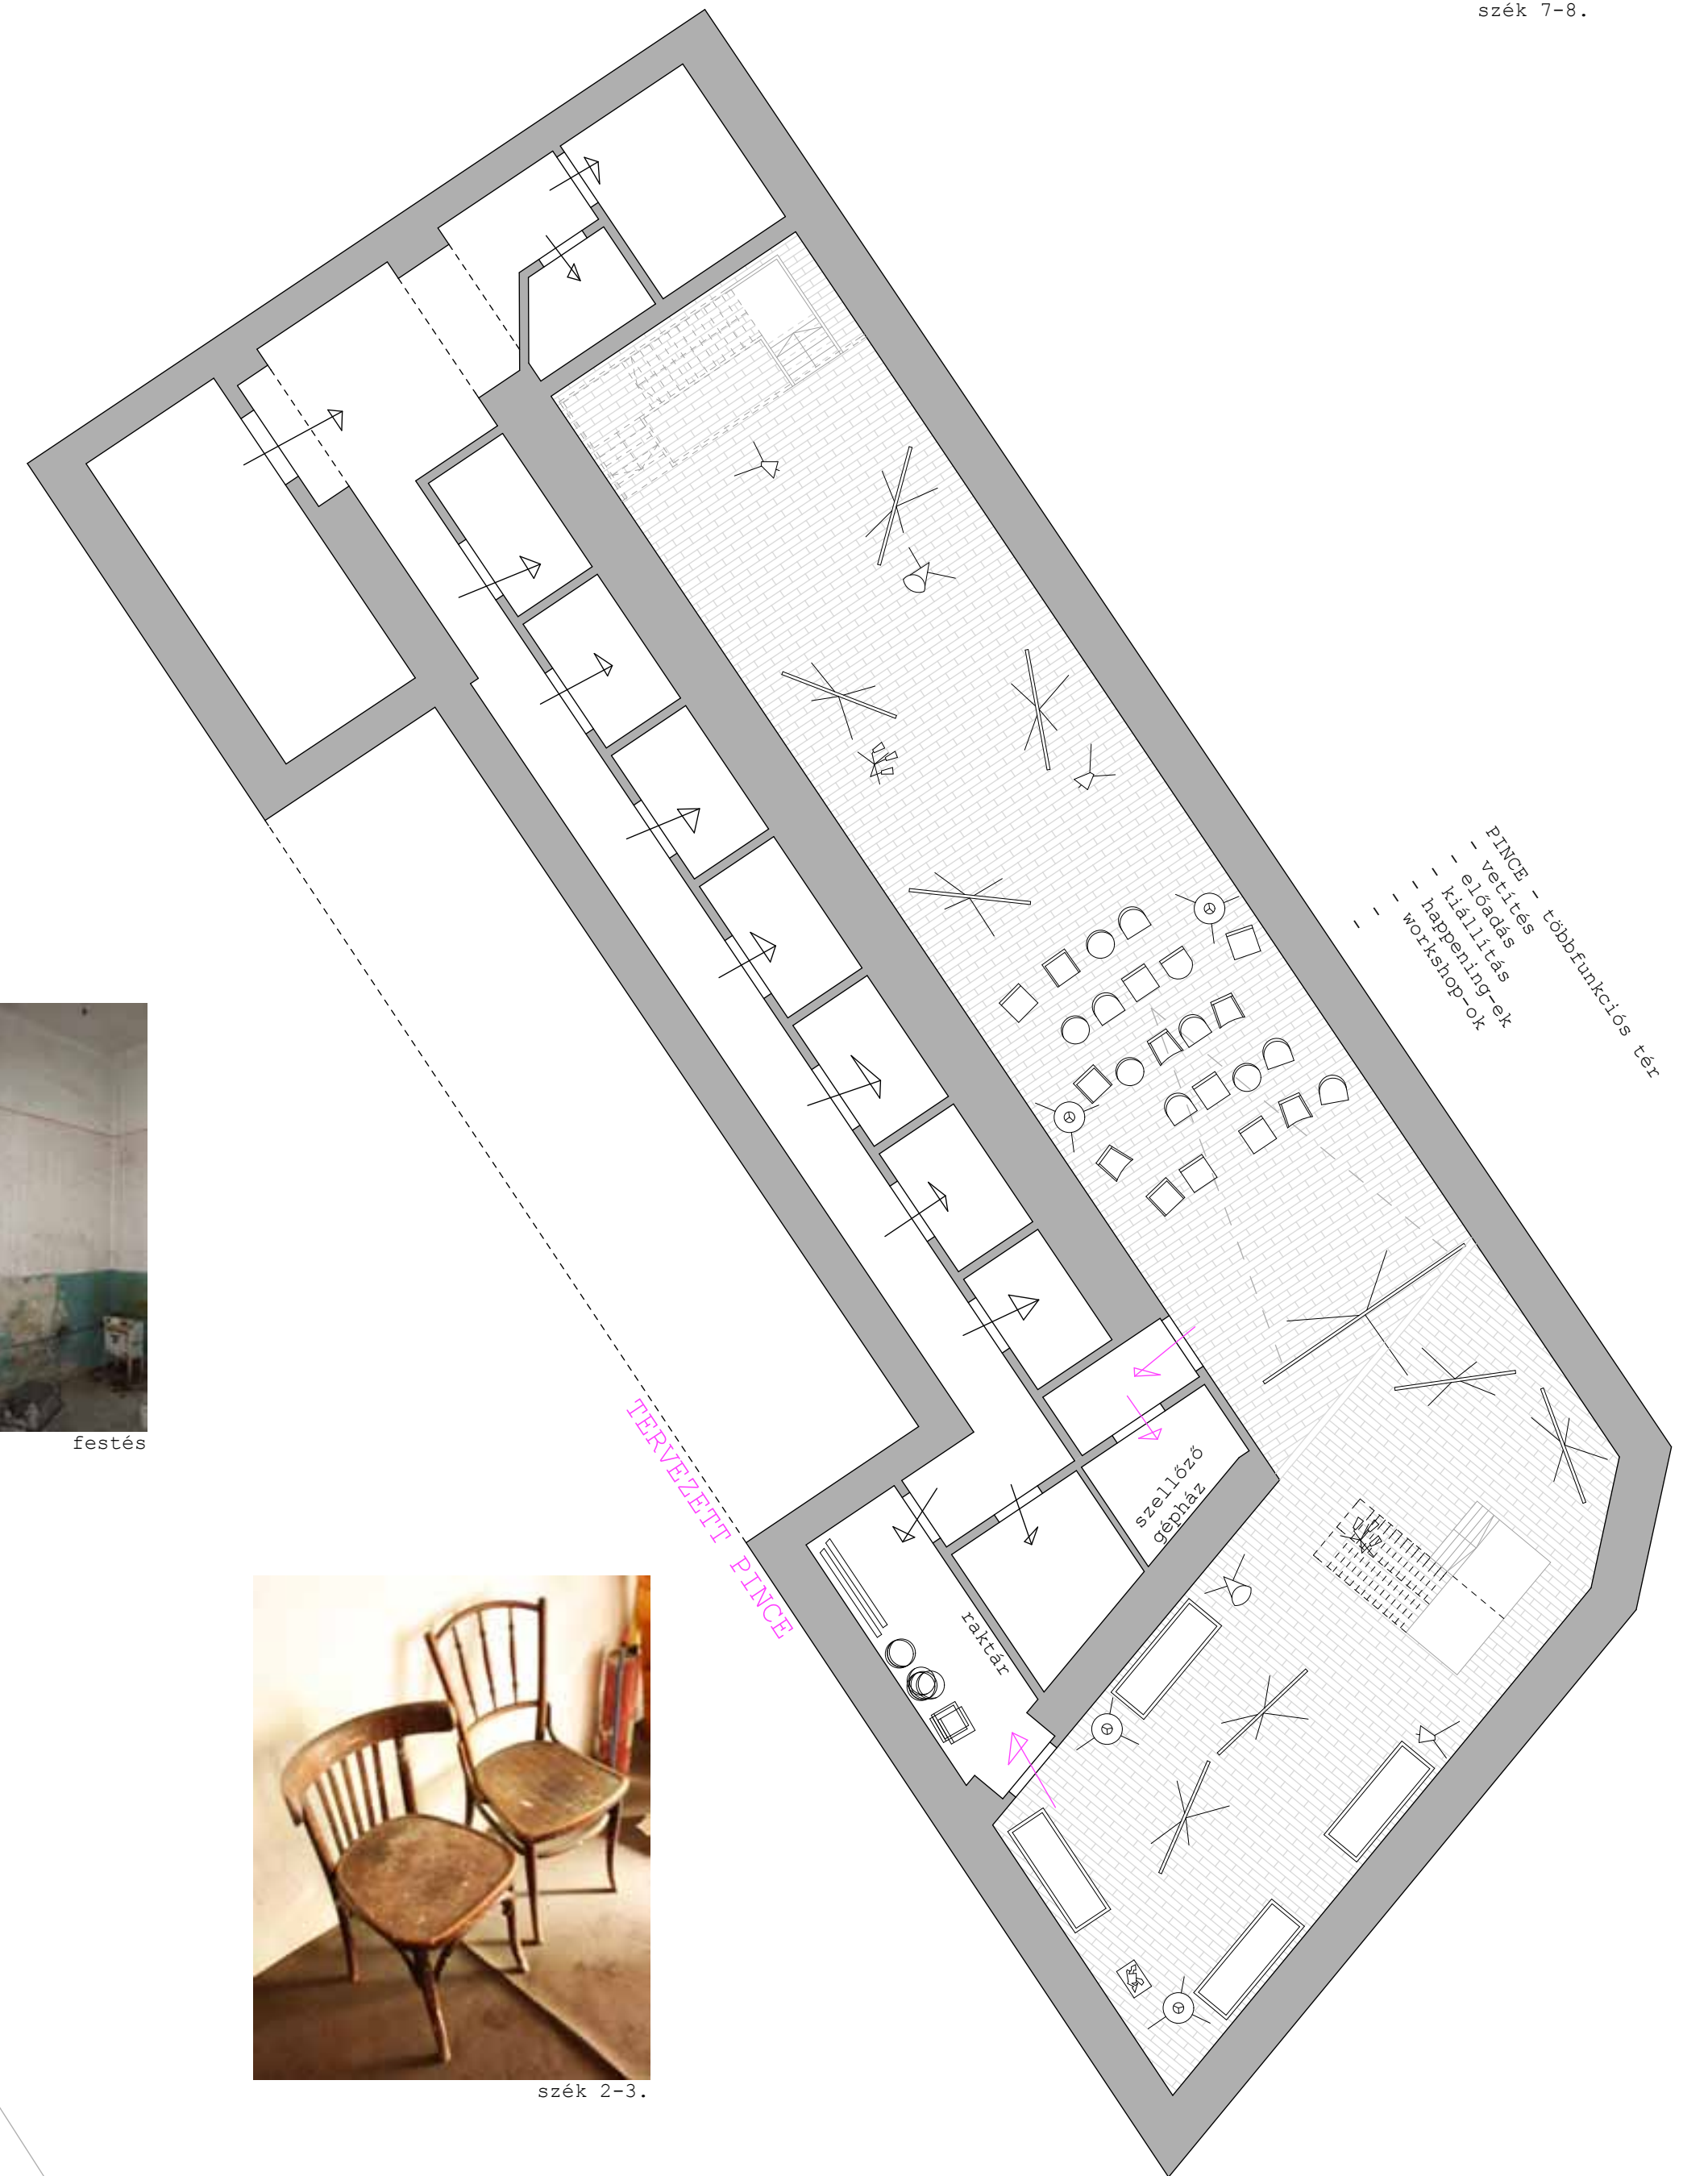

pincszinti alaprajz m=1:100

BÖSKÉ
alaprjz

3. lépés - KÖZÖSSÉGEK - TÉRFAL