




METSZET A-A

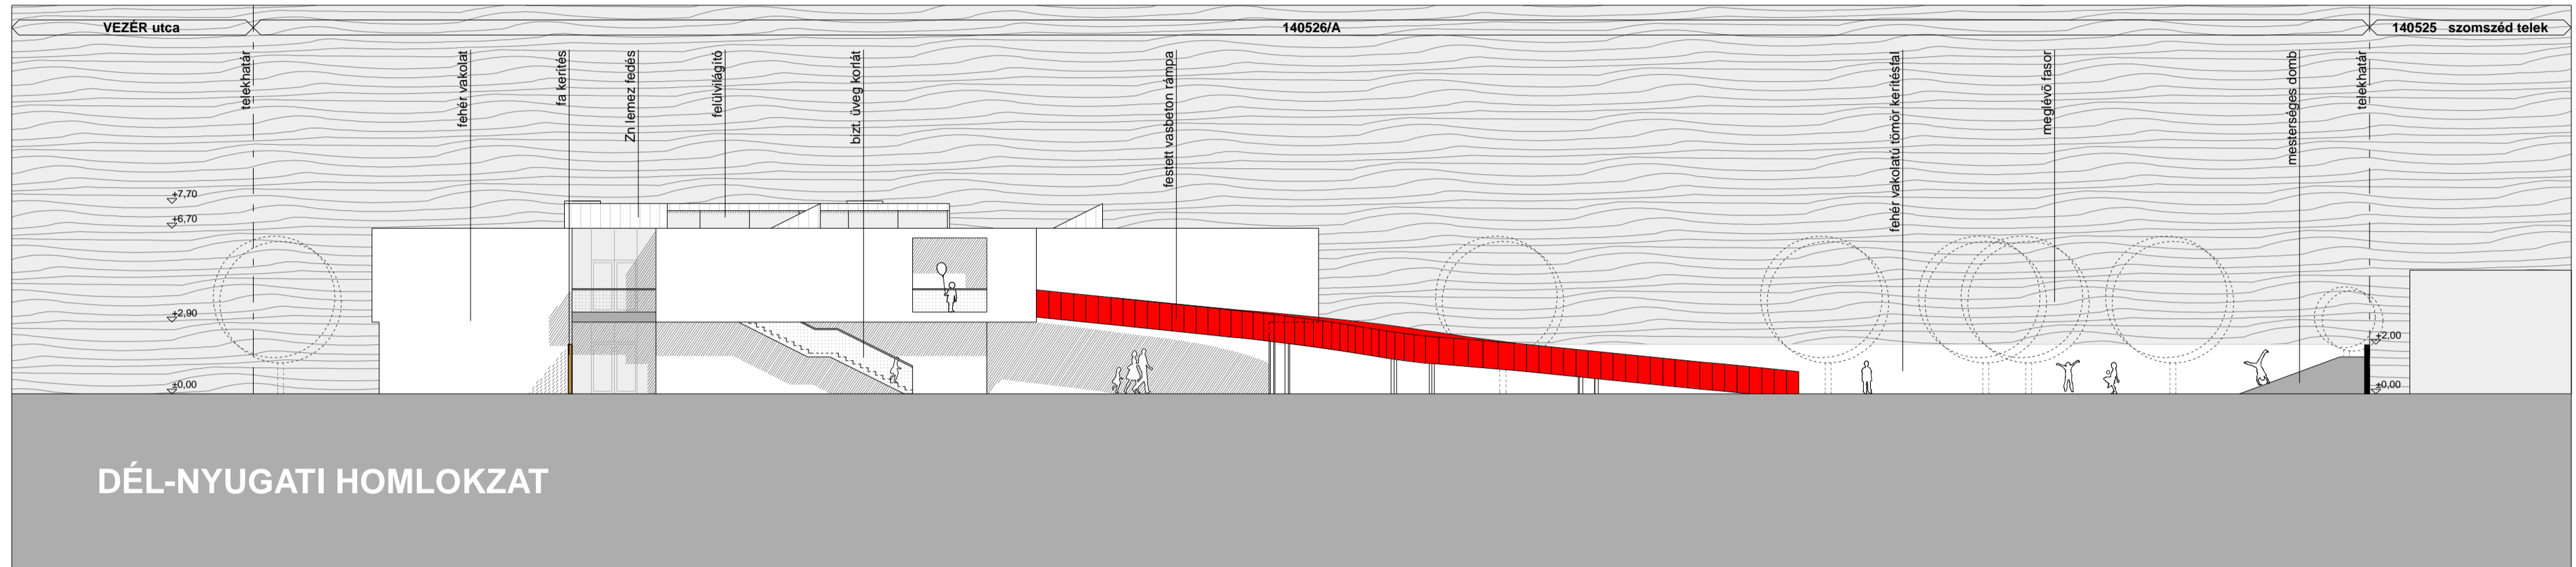


DÉL-NYUGATI HOMLOKZAT

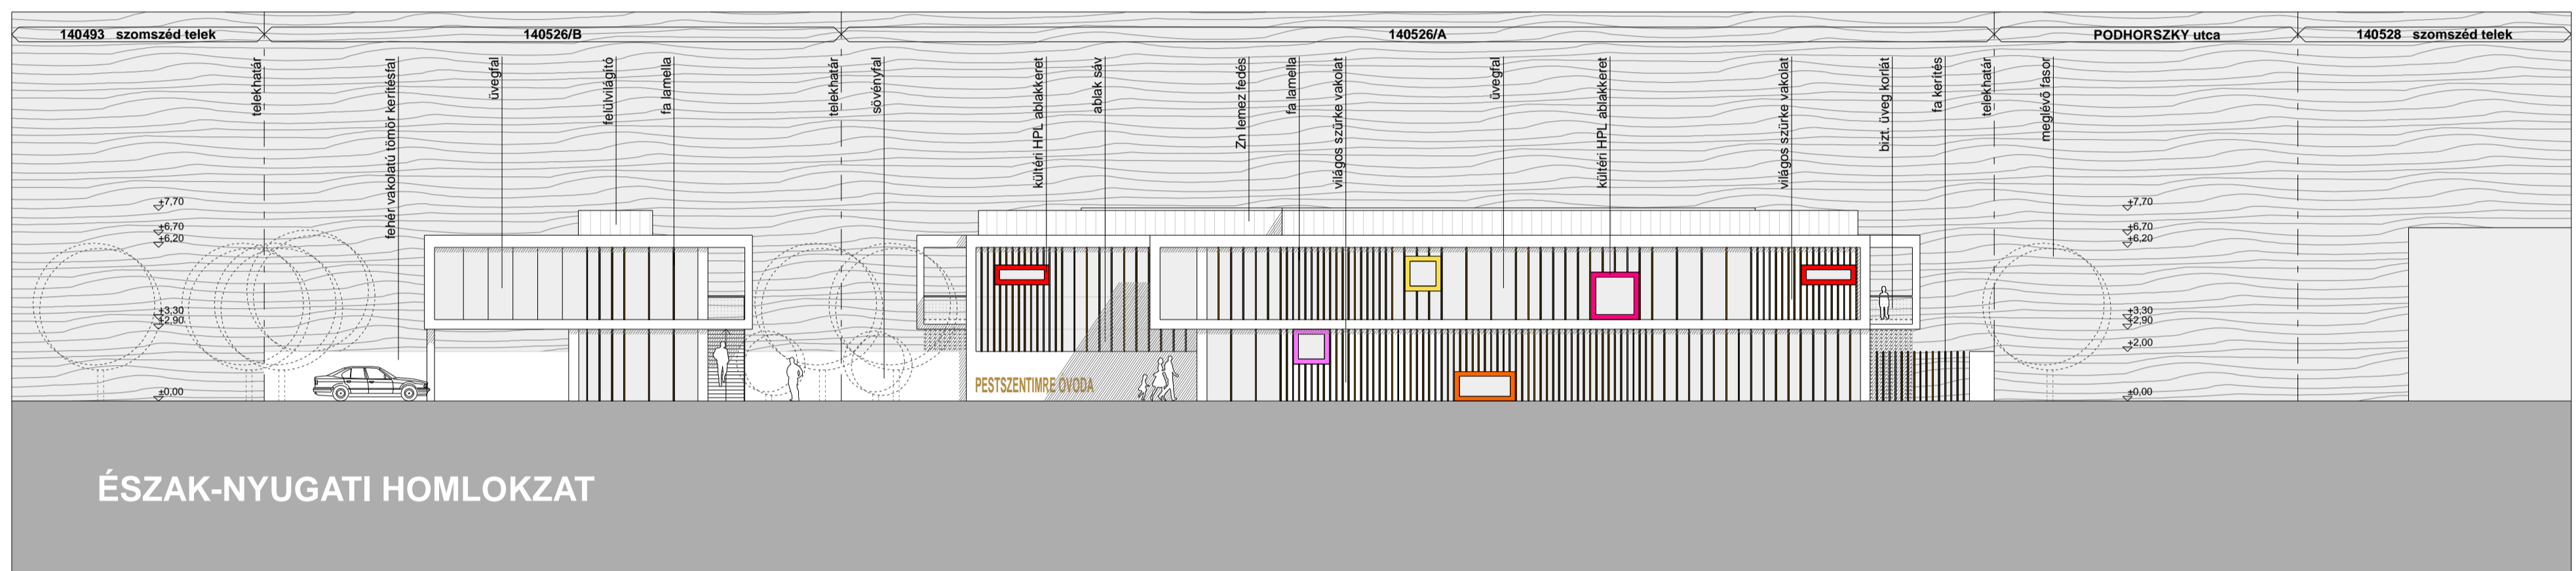


ÉSZAK-NYUGATI HOMLOKZAT

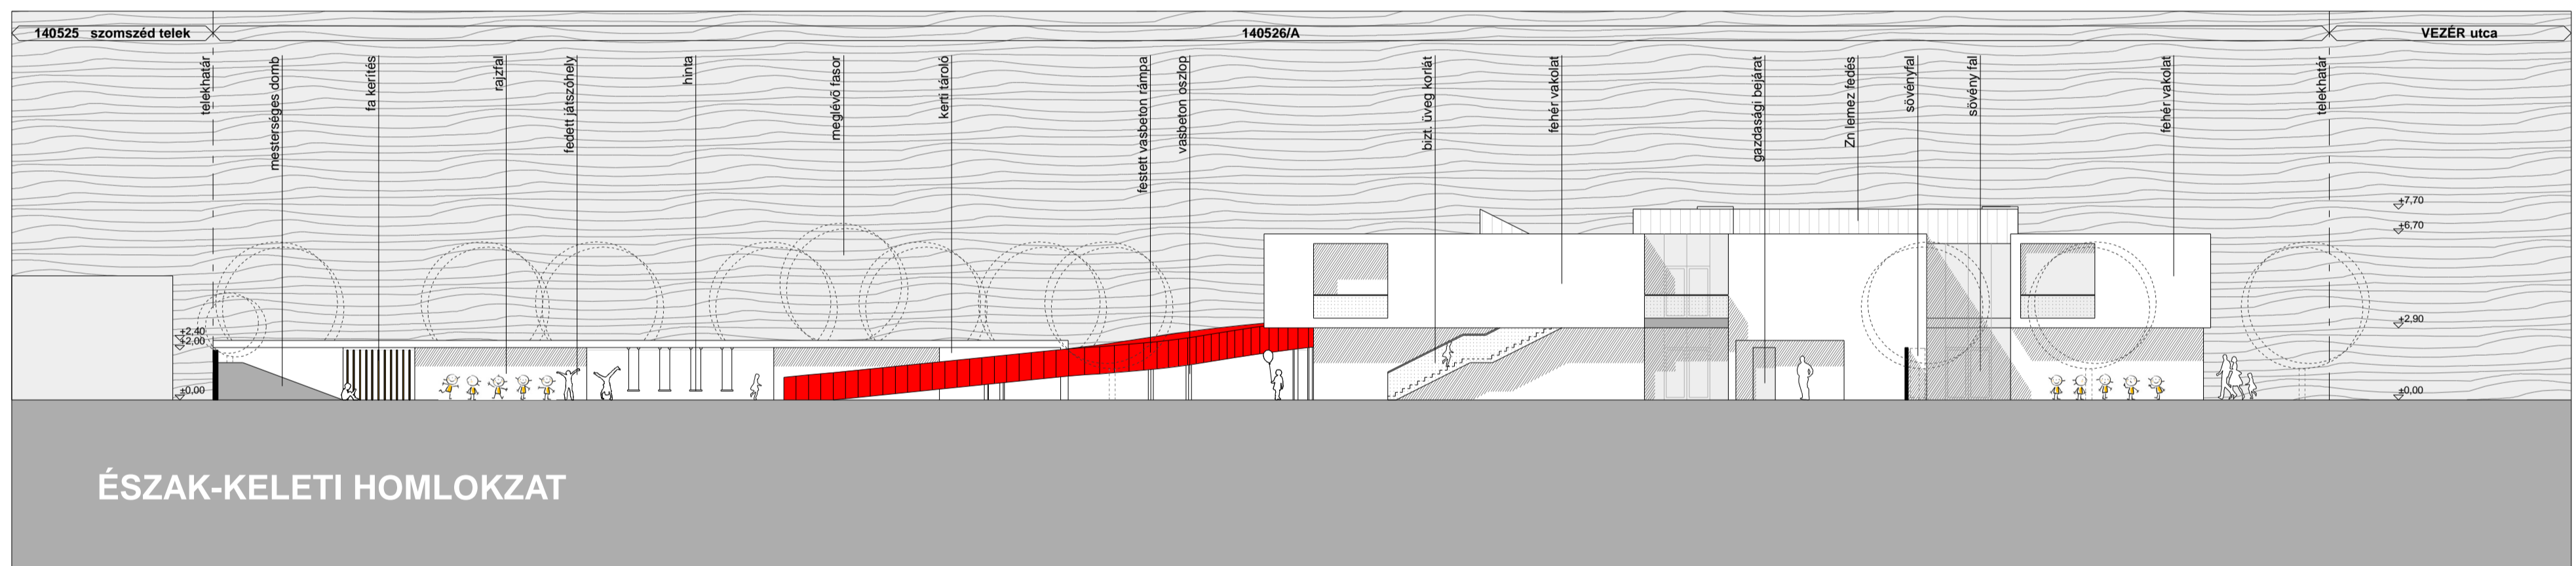

ÉSZAK-KELETI HOMLOKZAT

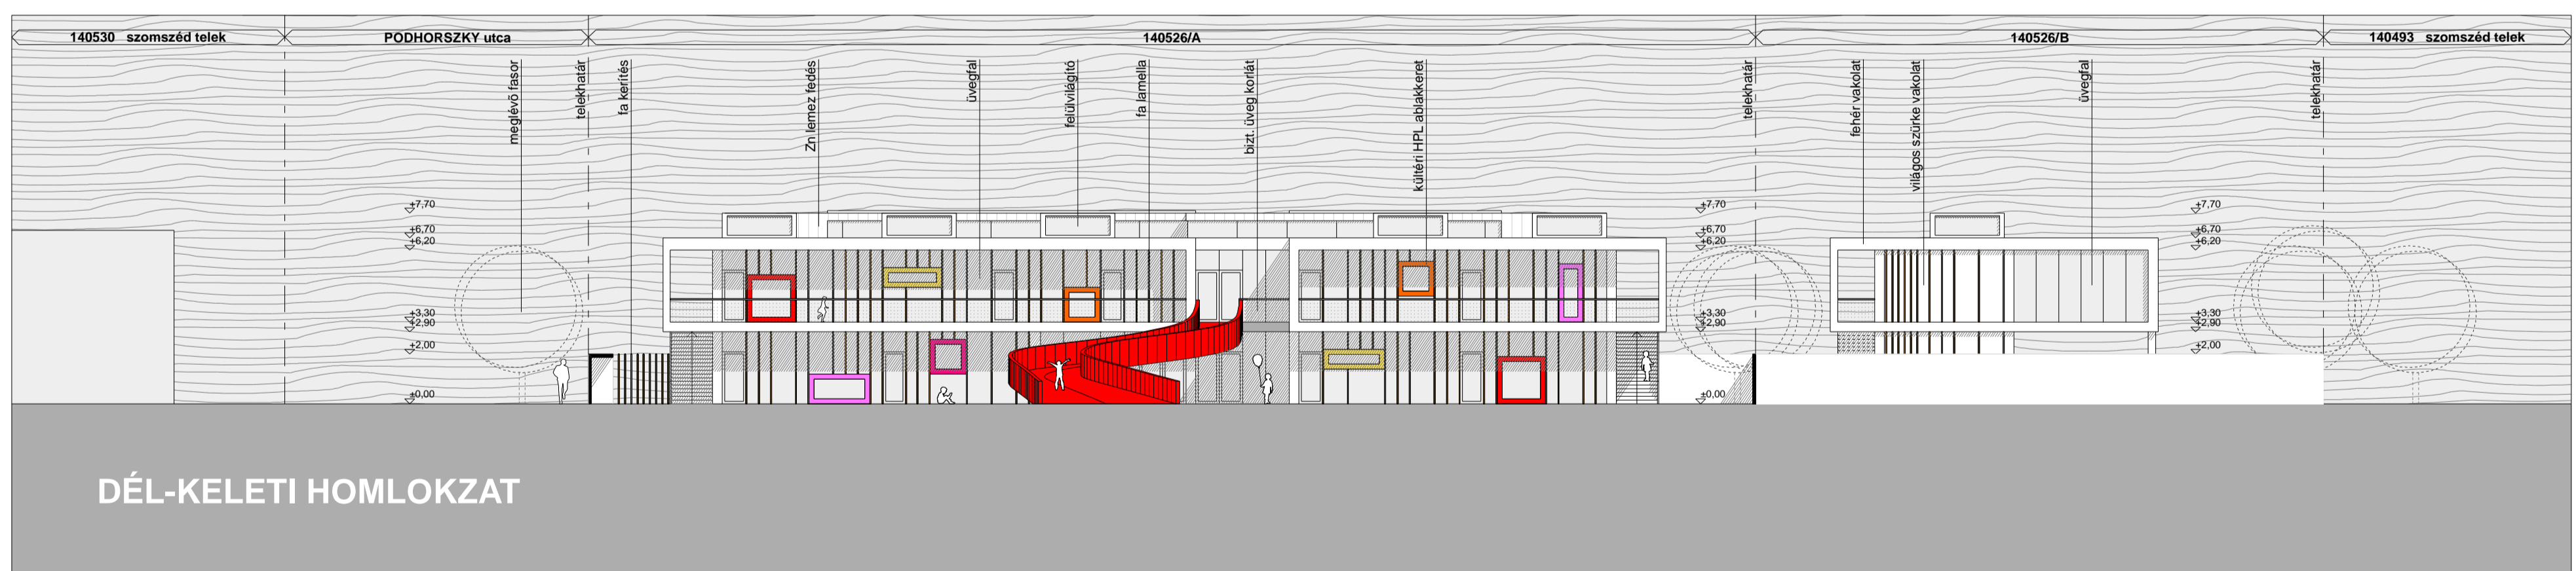

DÉL-KELETI HOMLOKZAT

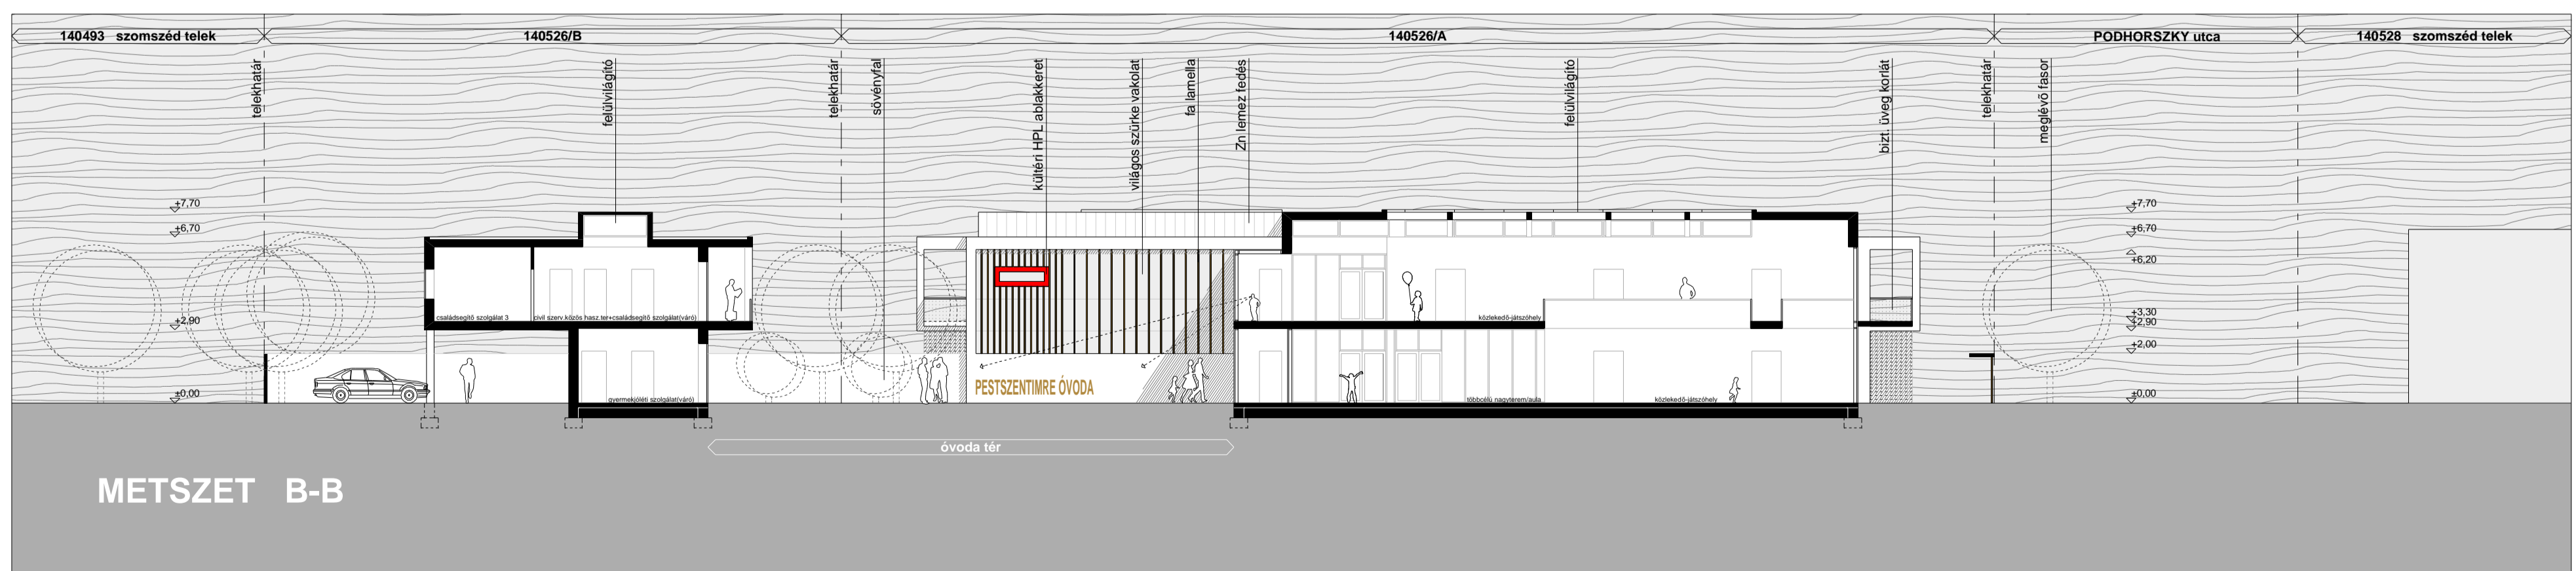

METSZET B-B