


## RESTAURÁTOR MŰHELY ÉS ELŐADÓ

M = 1 : 100

ALAPRAJZOK ÉS METSZETEK

RÉGÉSZETI PARK

VELEM, SZENT VID-HEGY

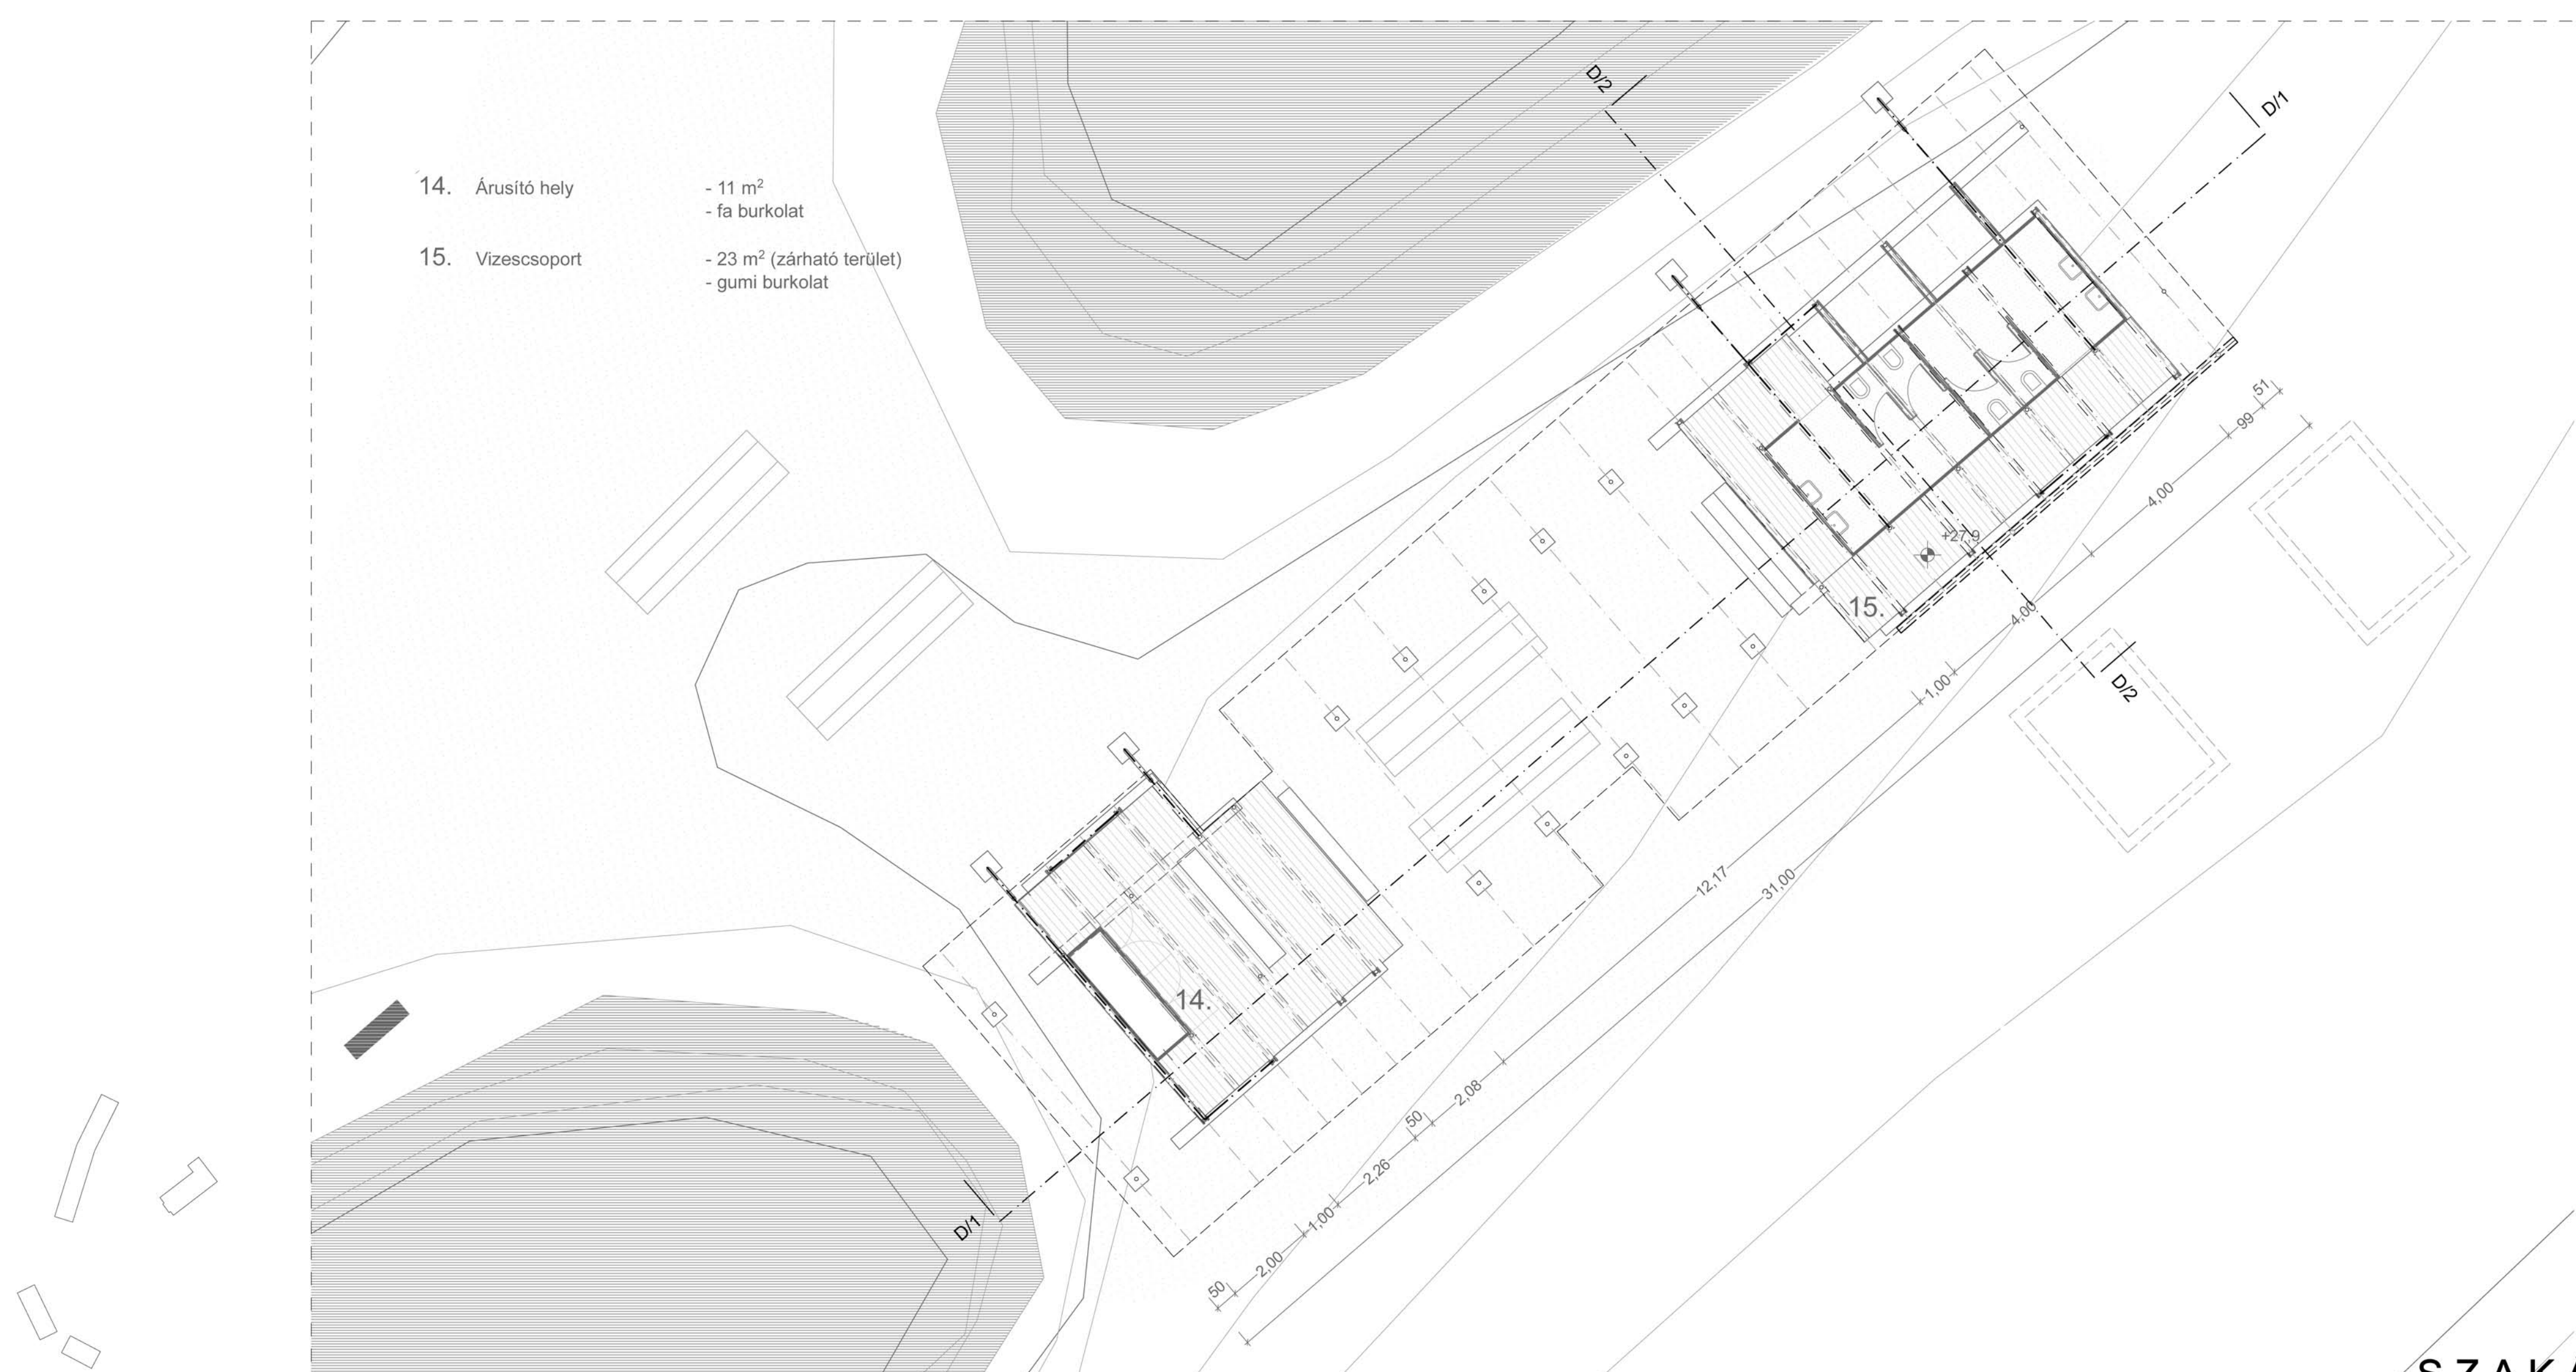

## TURISTA PIHENŐ

M = 1 : 100

ALAPRAJZ

SZAKÁL FERENC  
MOME DIPLOMA 2010

RÉGÉSZETI PARK

VELEM, SZENT VID-HEGY

KONZULENS: JANÁKY ISTVÁN

OPPONENS: CSERNYÁNSZKY GÁBOR