

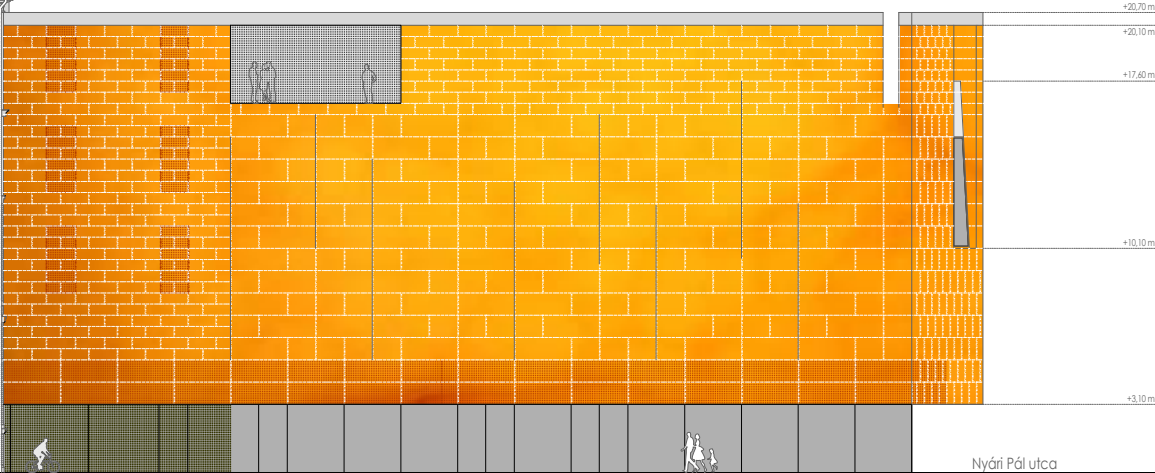


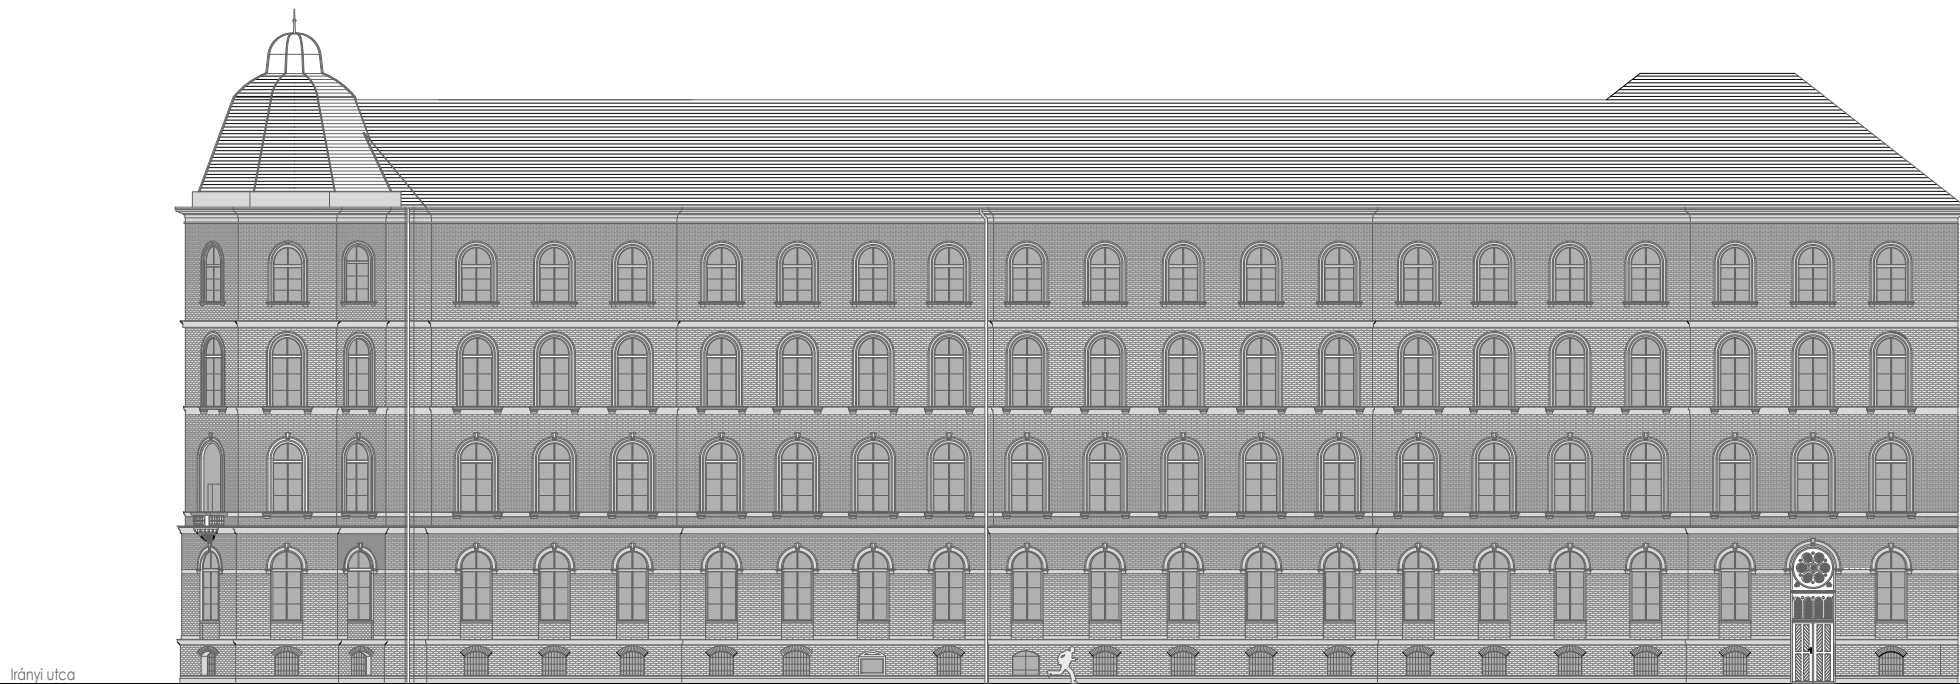

MOLNÁR UTCAI HOMLOKZAT

M 1/200

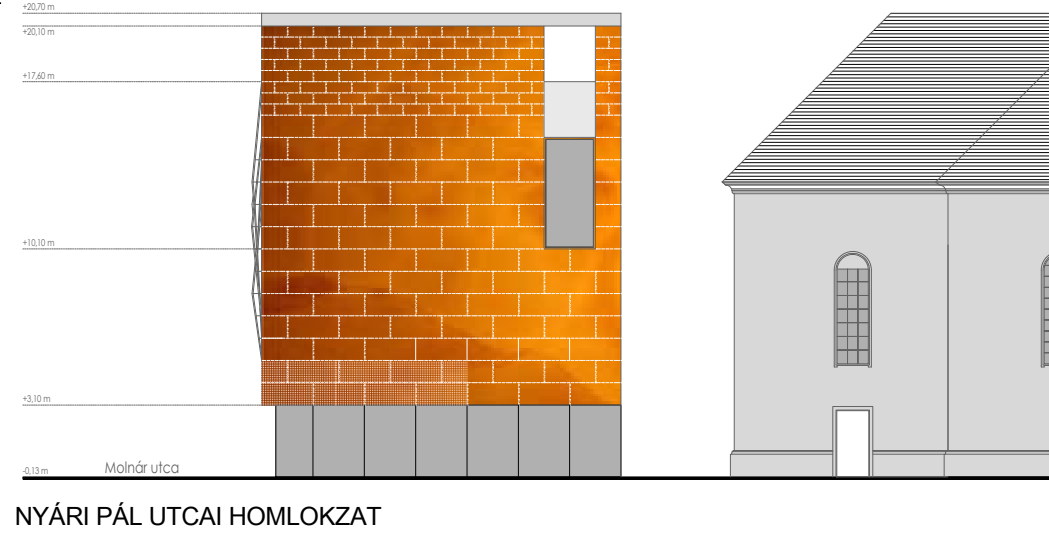