


# ASZÚBOGYÓ TÁROLÓ KELETI HOMLOKZAT M=1:100

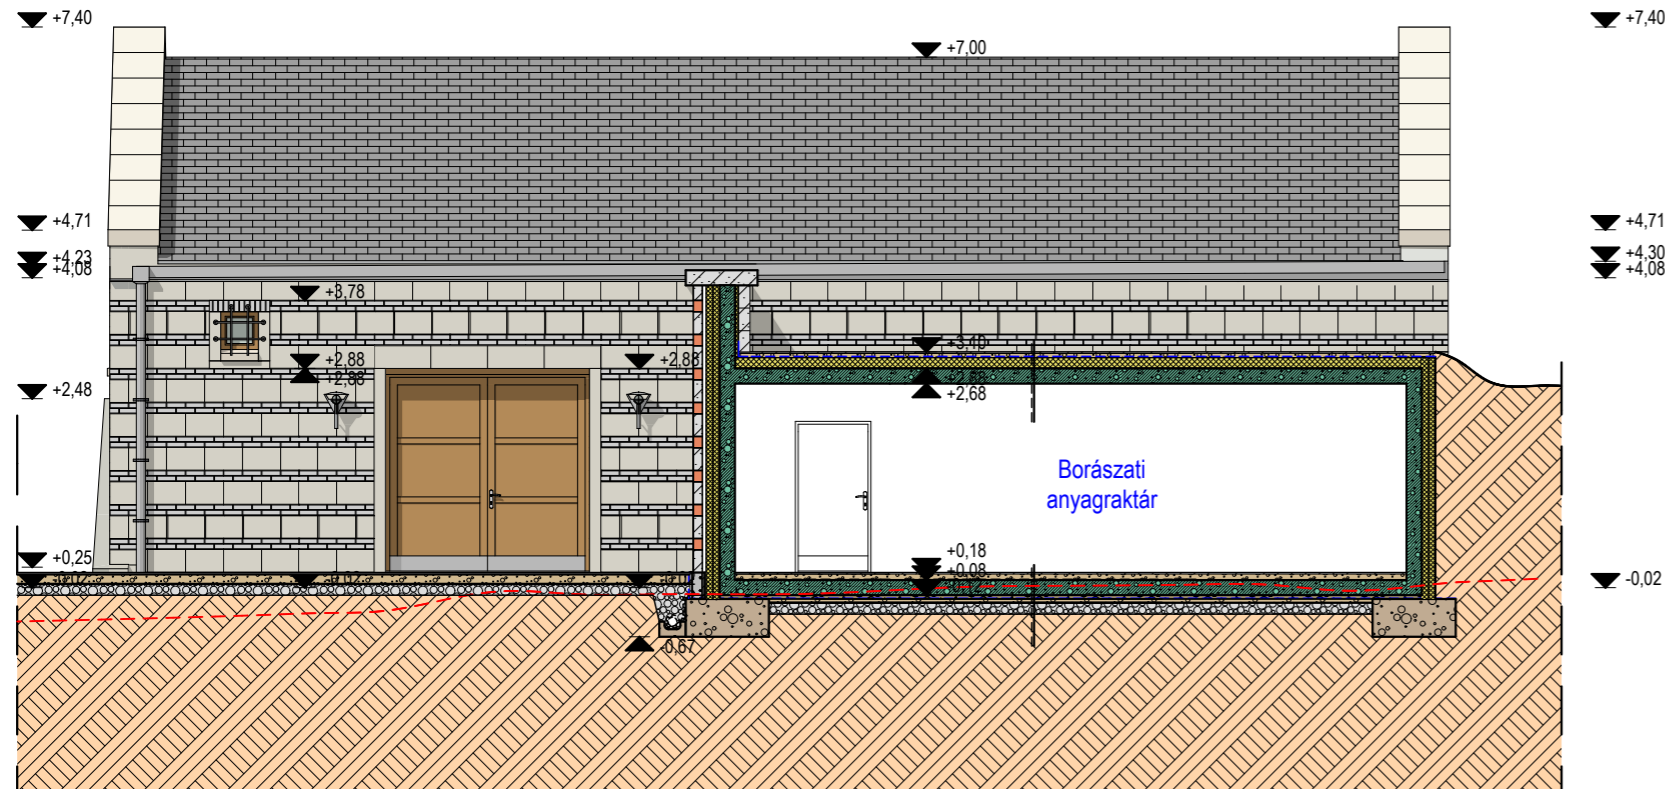

# ASZÚBOGYÓ TÁROLÓ NYUGATI HOMLOKZAT M=1:100

