


# FÖLDSZINTI ALAPRAJZ

## M=1:50

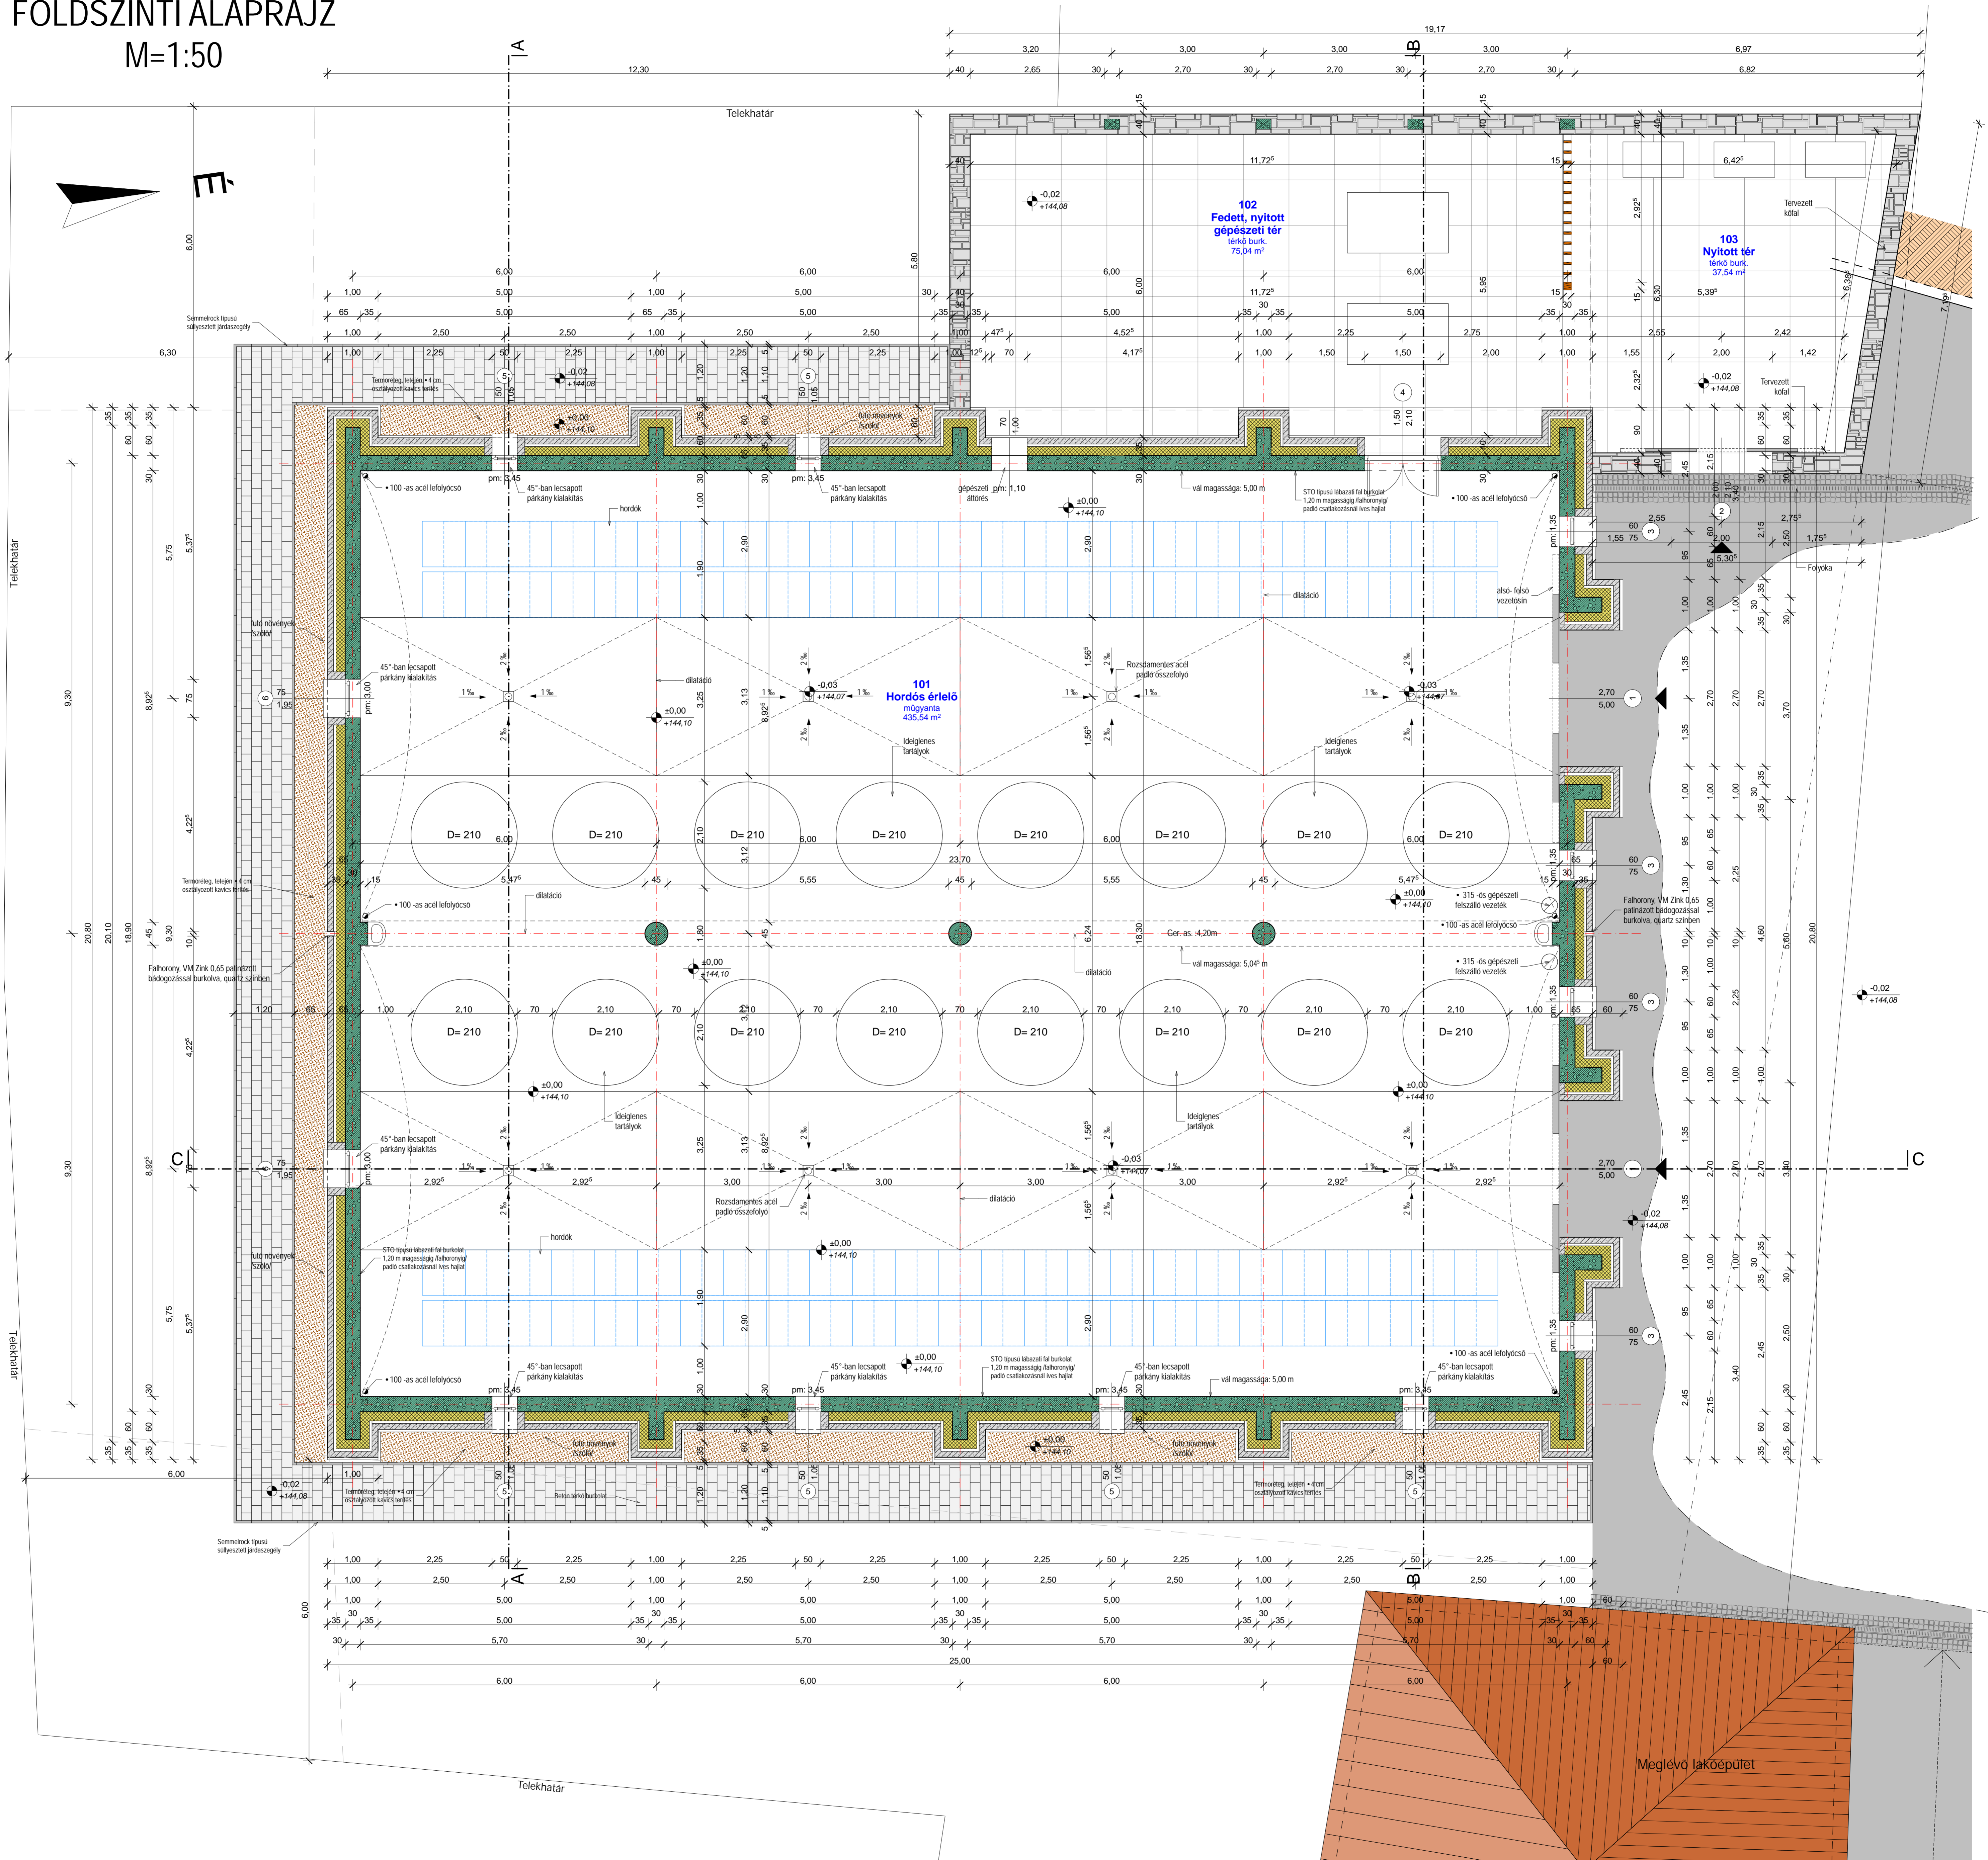

<b>MÉRSZÓ</b> ROYAL TOKLIT BŐRÁSZATI ZRT. 1024 MÁD, RÁKÓCZI FERENC UTCÁ 35	<b>TERVEZÉS HELYE</b> MÁD, RÁKÓCZI FERENC UTCÁ 35. HRSZ.: 304/1; 905; 913	<b>GENÉRAL TERVEZŐ</b> BODONYI ÉPÍTÉSZ KFT. 3030 MARSÓC, SÉNTÁL UTCÁ 7. TEL/FAX: 06-40-491-400 E-MAIL: bodonyi@online.hu	<b>FELÜLŐ TERVEZŐ</b> BODONYI CSABA DLA 04. ÉPÍTÉSZMÉRNÖK É1-05-01/2/2003	<b>ÉPÍTÉSI MUNKATÁRS</b> KÖCSIS SZILÁRD ÉPÍTÉSZMÉRNÖK MARJAS PÉTER ÉPÍTÉSZMÉRNÖK	<b>SZAKKÖZ TERVEZŐK</b> KERÉNYI LÁSZLÓ ÉPÍTÉSZMÉRNÖK KÁDÁR PÉTER ÉPÍTÉSZMÉRNÖK MÜNYICH GÁBOR ÉPÍTÉSZMÉRNÖK	<b>TECHNOLÓGIAI TERVEZŐ</b> HAGYÓ KIL ÉPÍTÉSZMÉRNÖK KOVÁCS ANDRÁS	<b>MUNKÁ MEGEVÉZÉSE:</b> MÁD, RÁKÓCZI FERENC UTCÁ 35-35 SZÁM ALATTI BŐRFELODÓK ÖZEM LŐTÉNYEK, HORDÓ ÉS BÉRLÉNS TARTÁLYOS EMELŐ ÉS HÍTBELTŐK KIVETELI TERVE TERV MEGNEVEZÉSE: FÖLDSZINTI ALAPRAJZ	<b>DÁTUM:</b> 2008.09.10	<b>RAJZSZÁM:</b> E-1
--	--	--	--	--	--	--	--	-----------------------------	-------------------------