

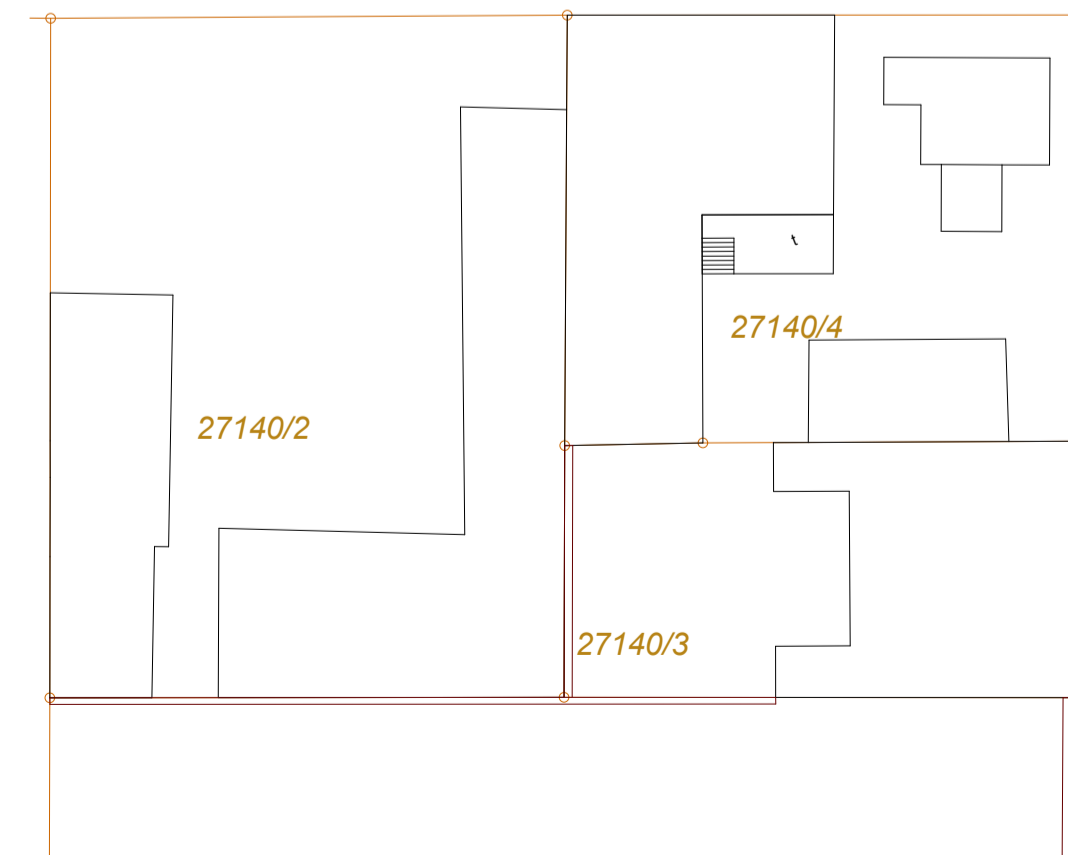


(27127)

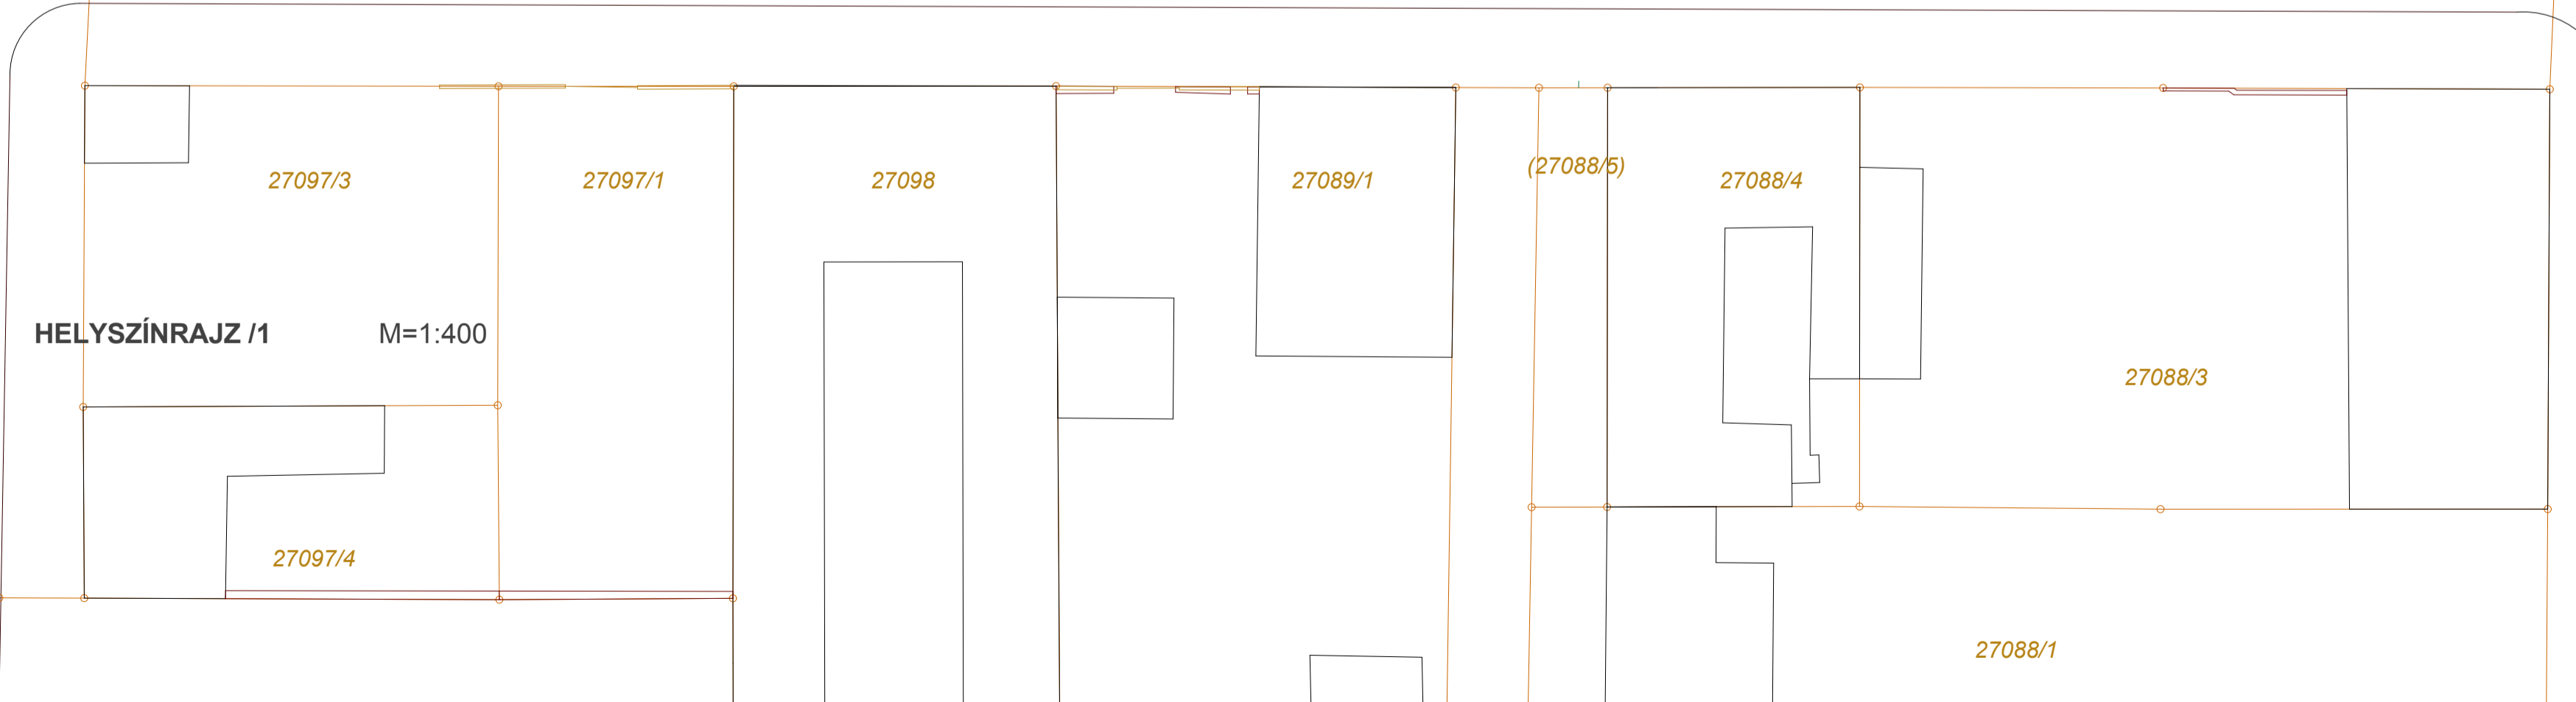

(27111)

(27111)

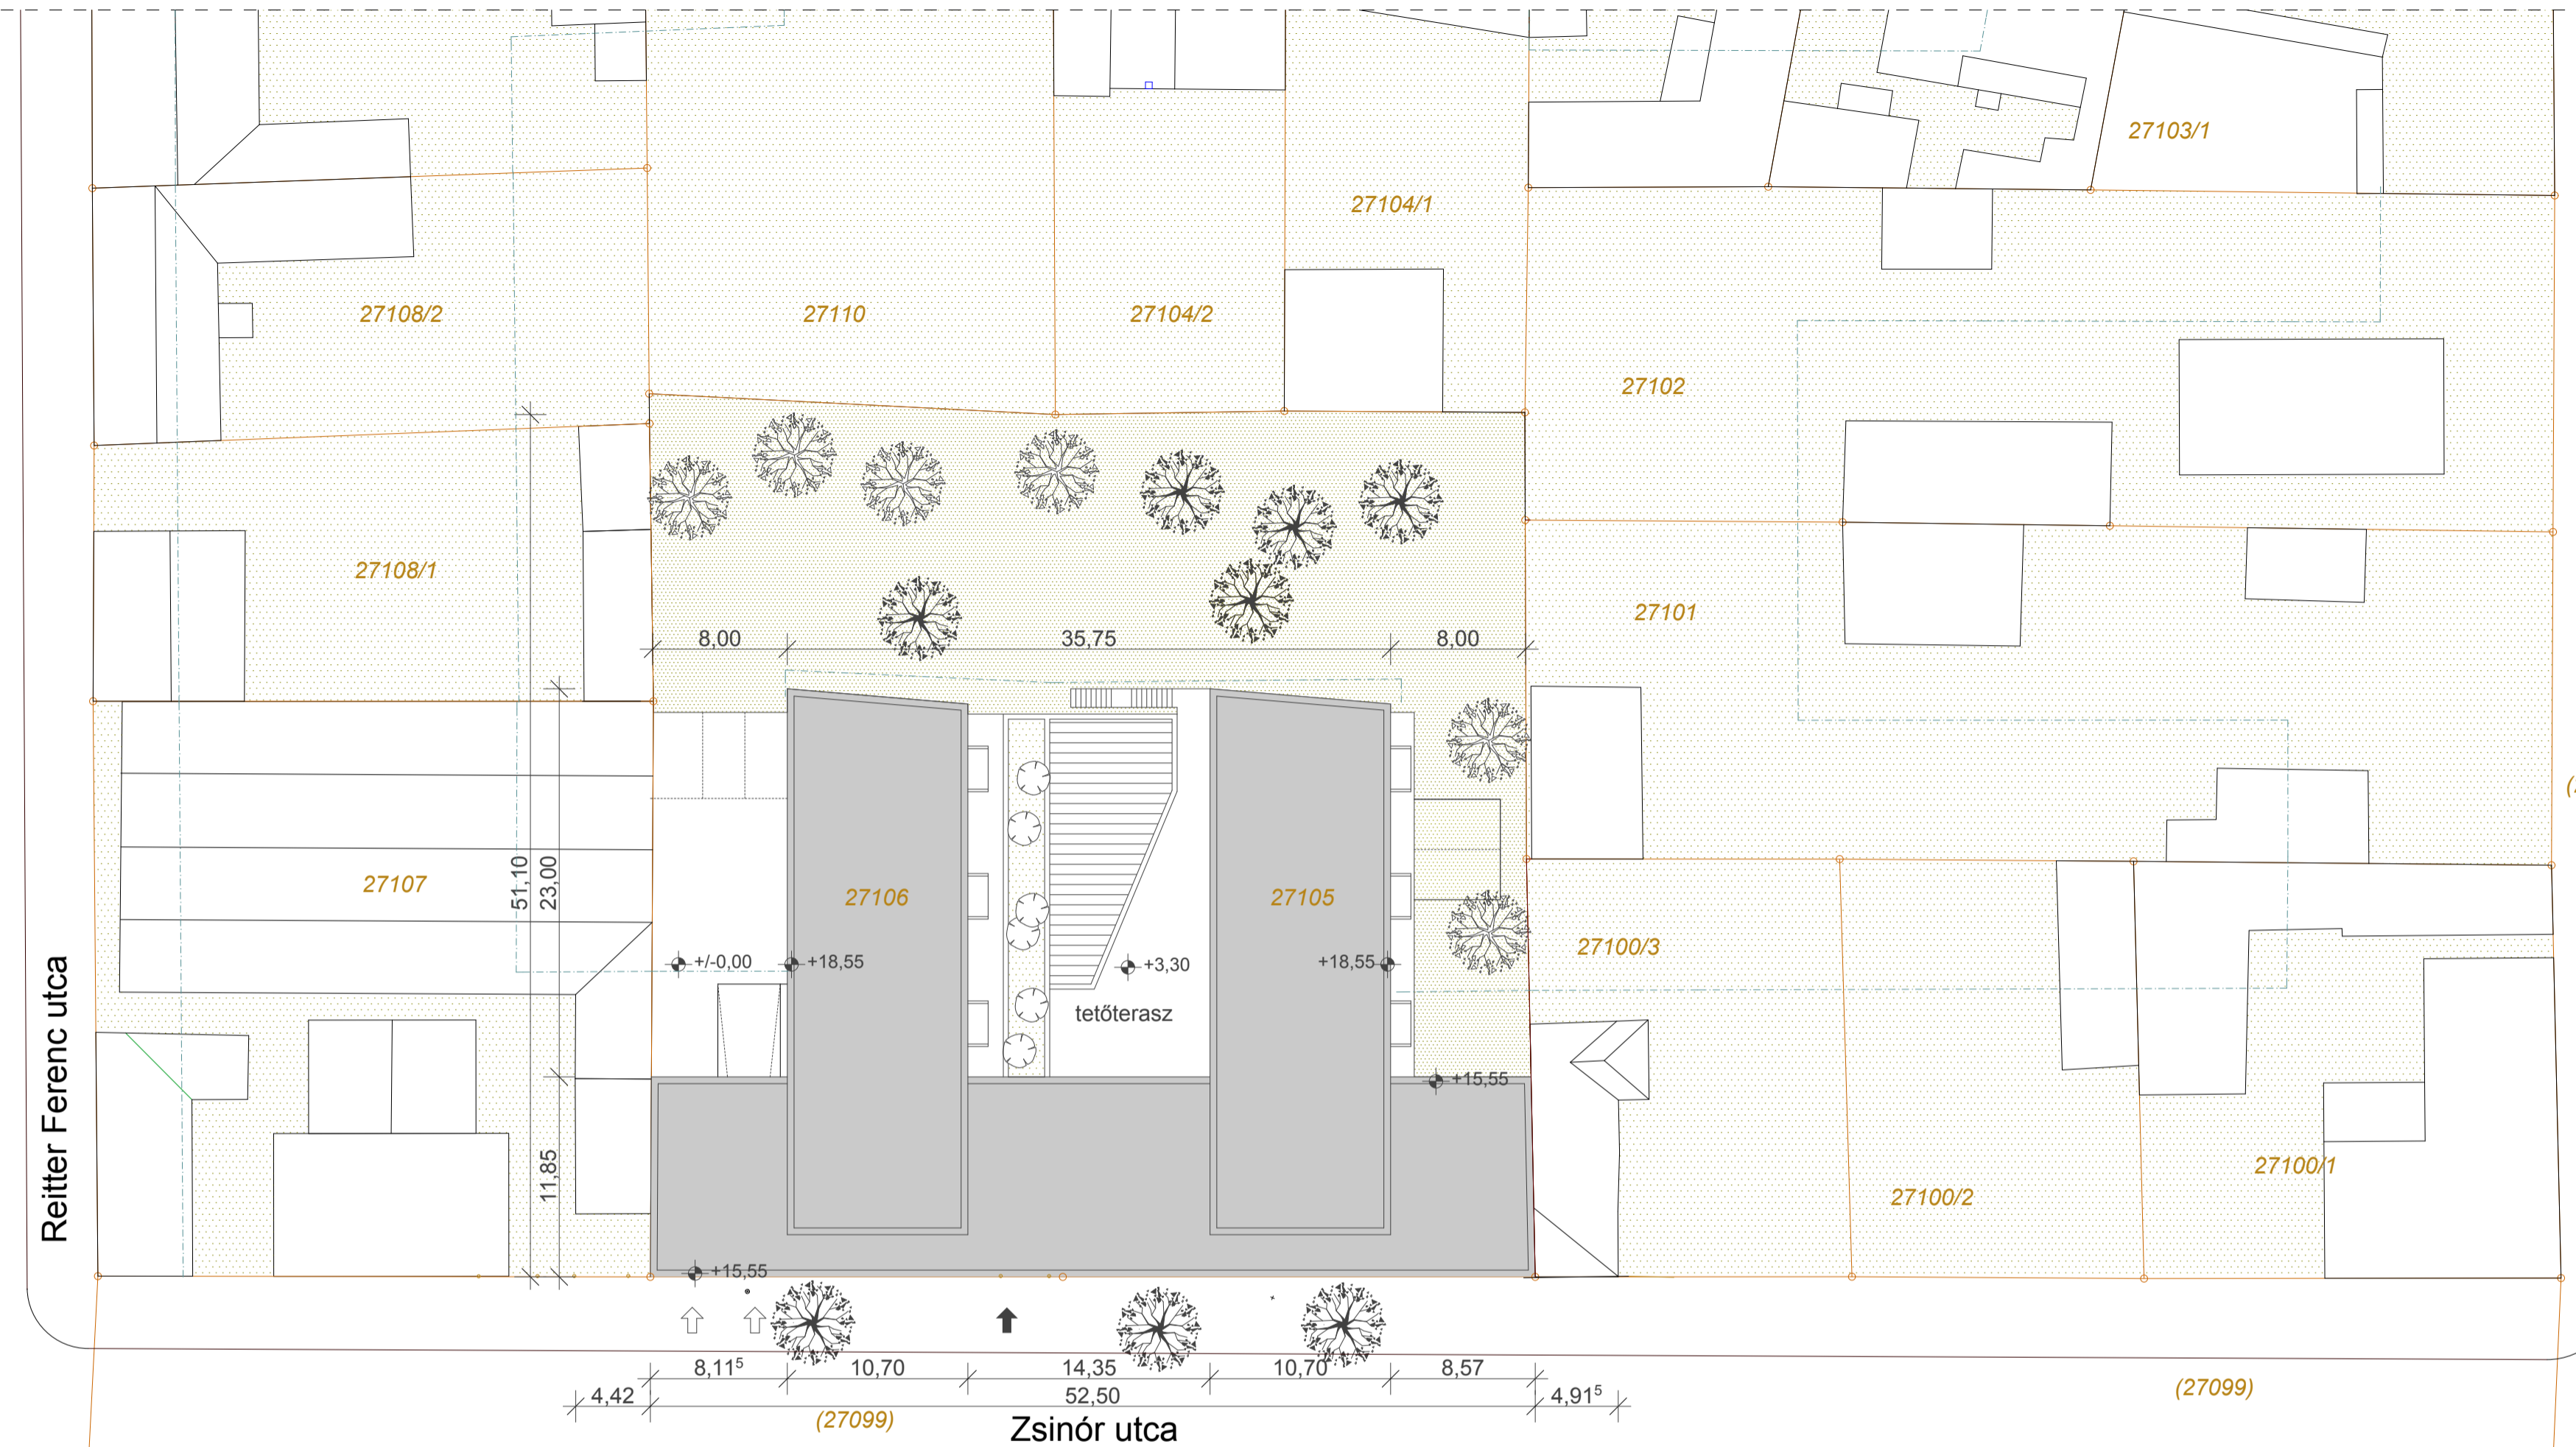

Szent László utca

Szent László út

Tatai utca