


Gazdasági szint alaprajz m 1:200

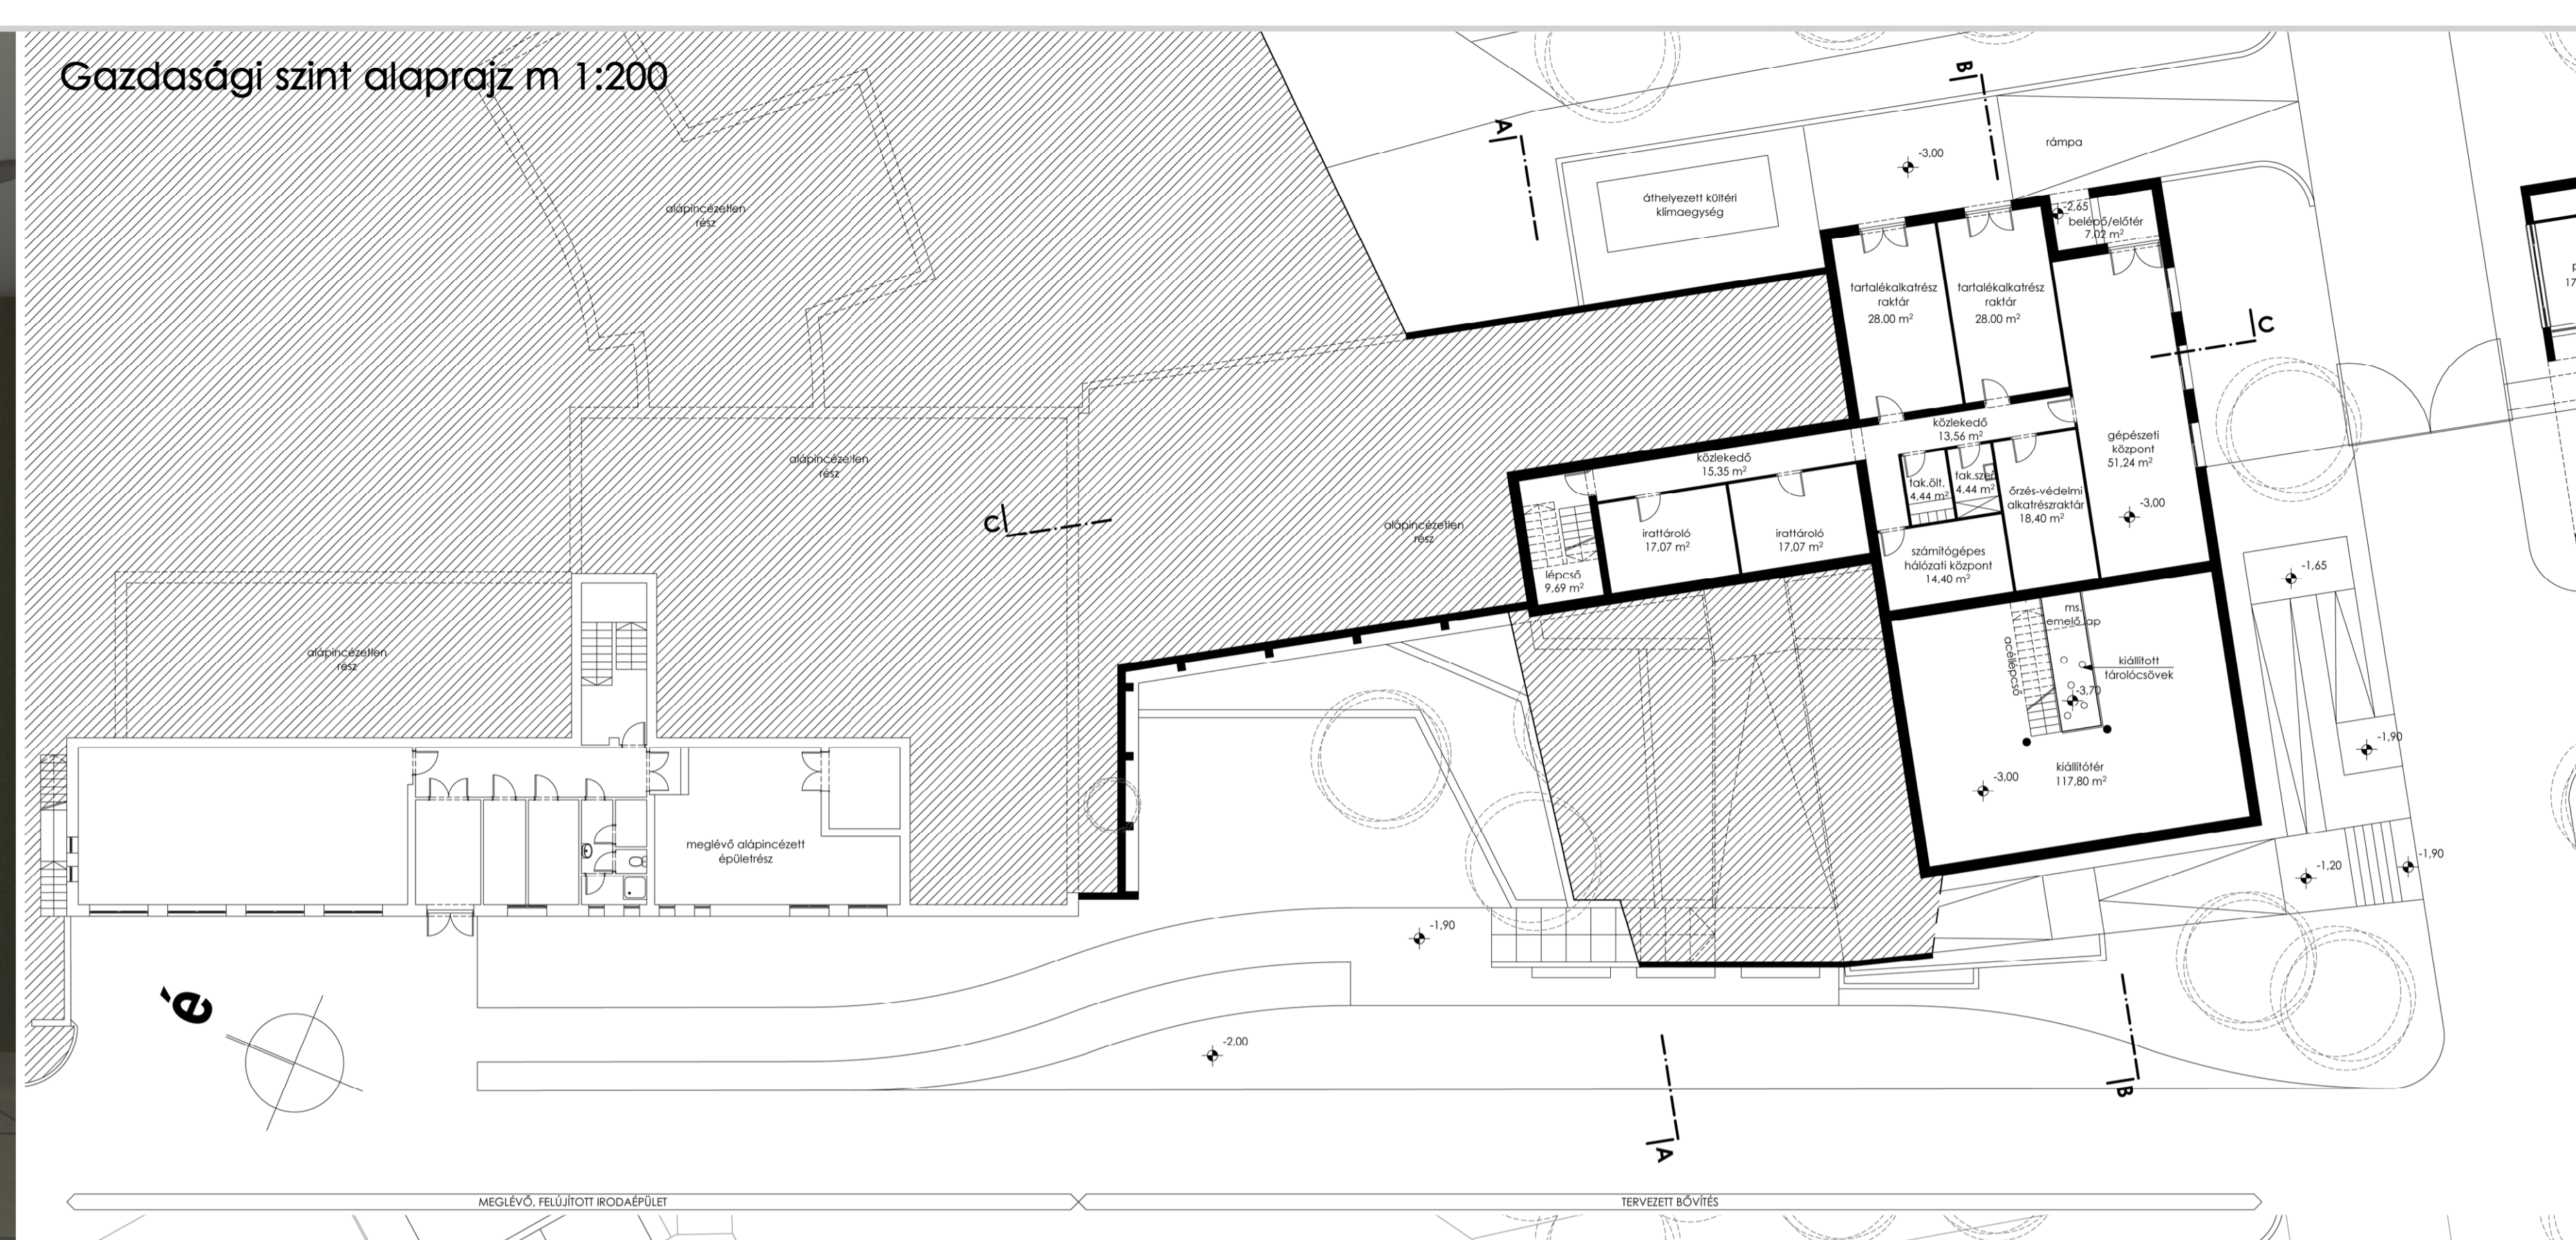

Emeleti alaprajz m 1:200

