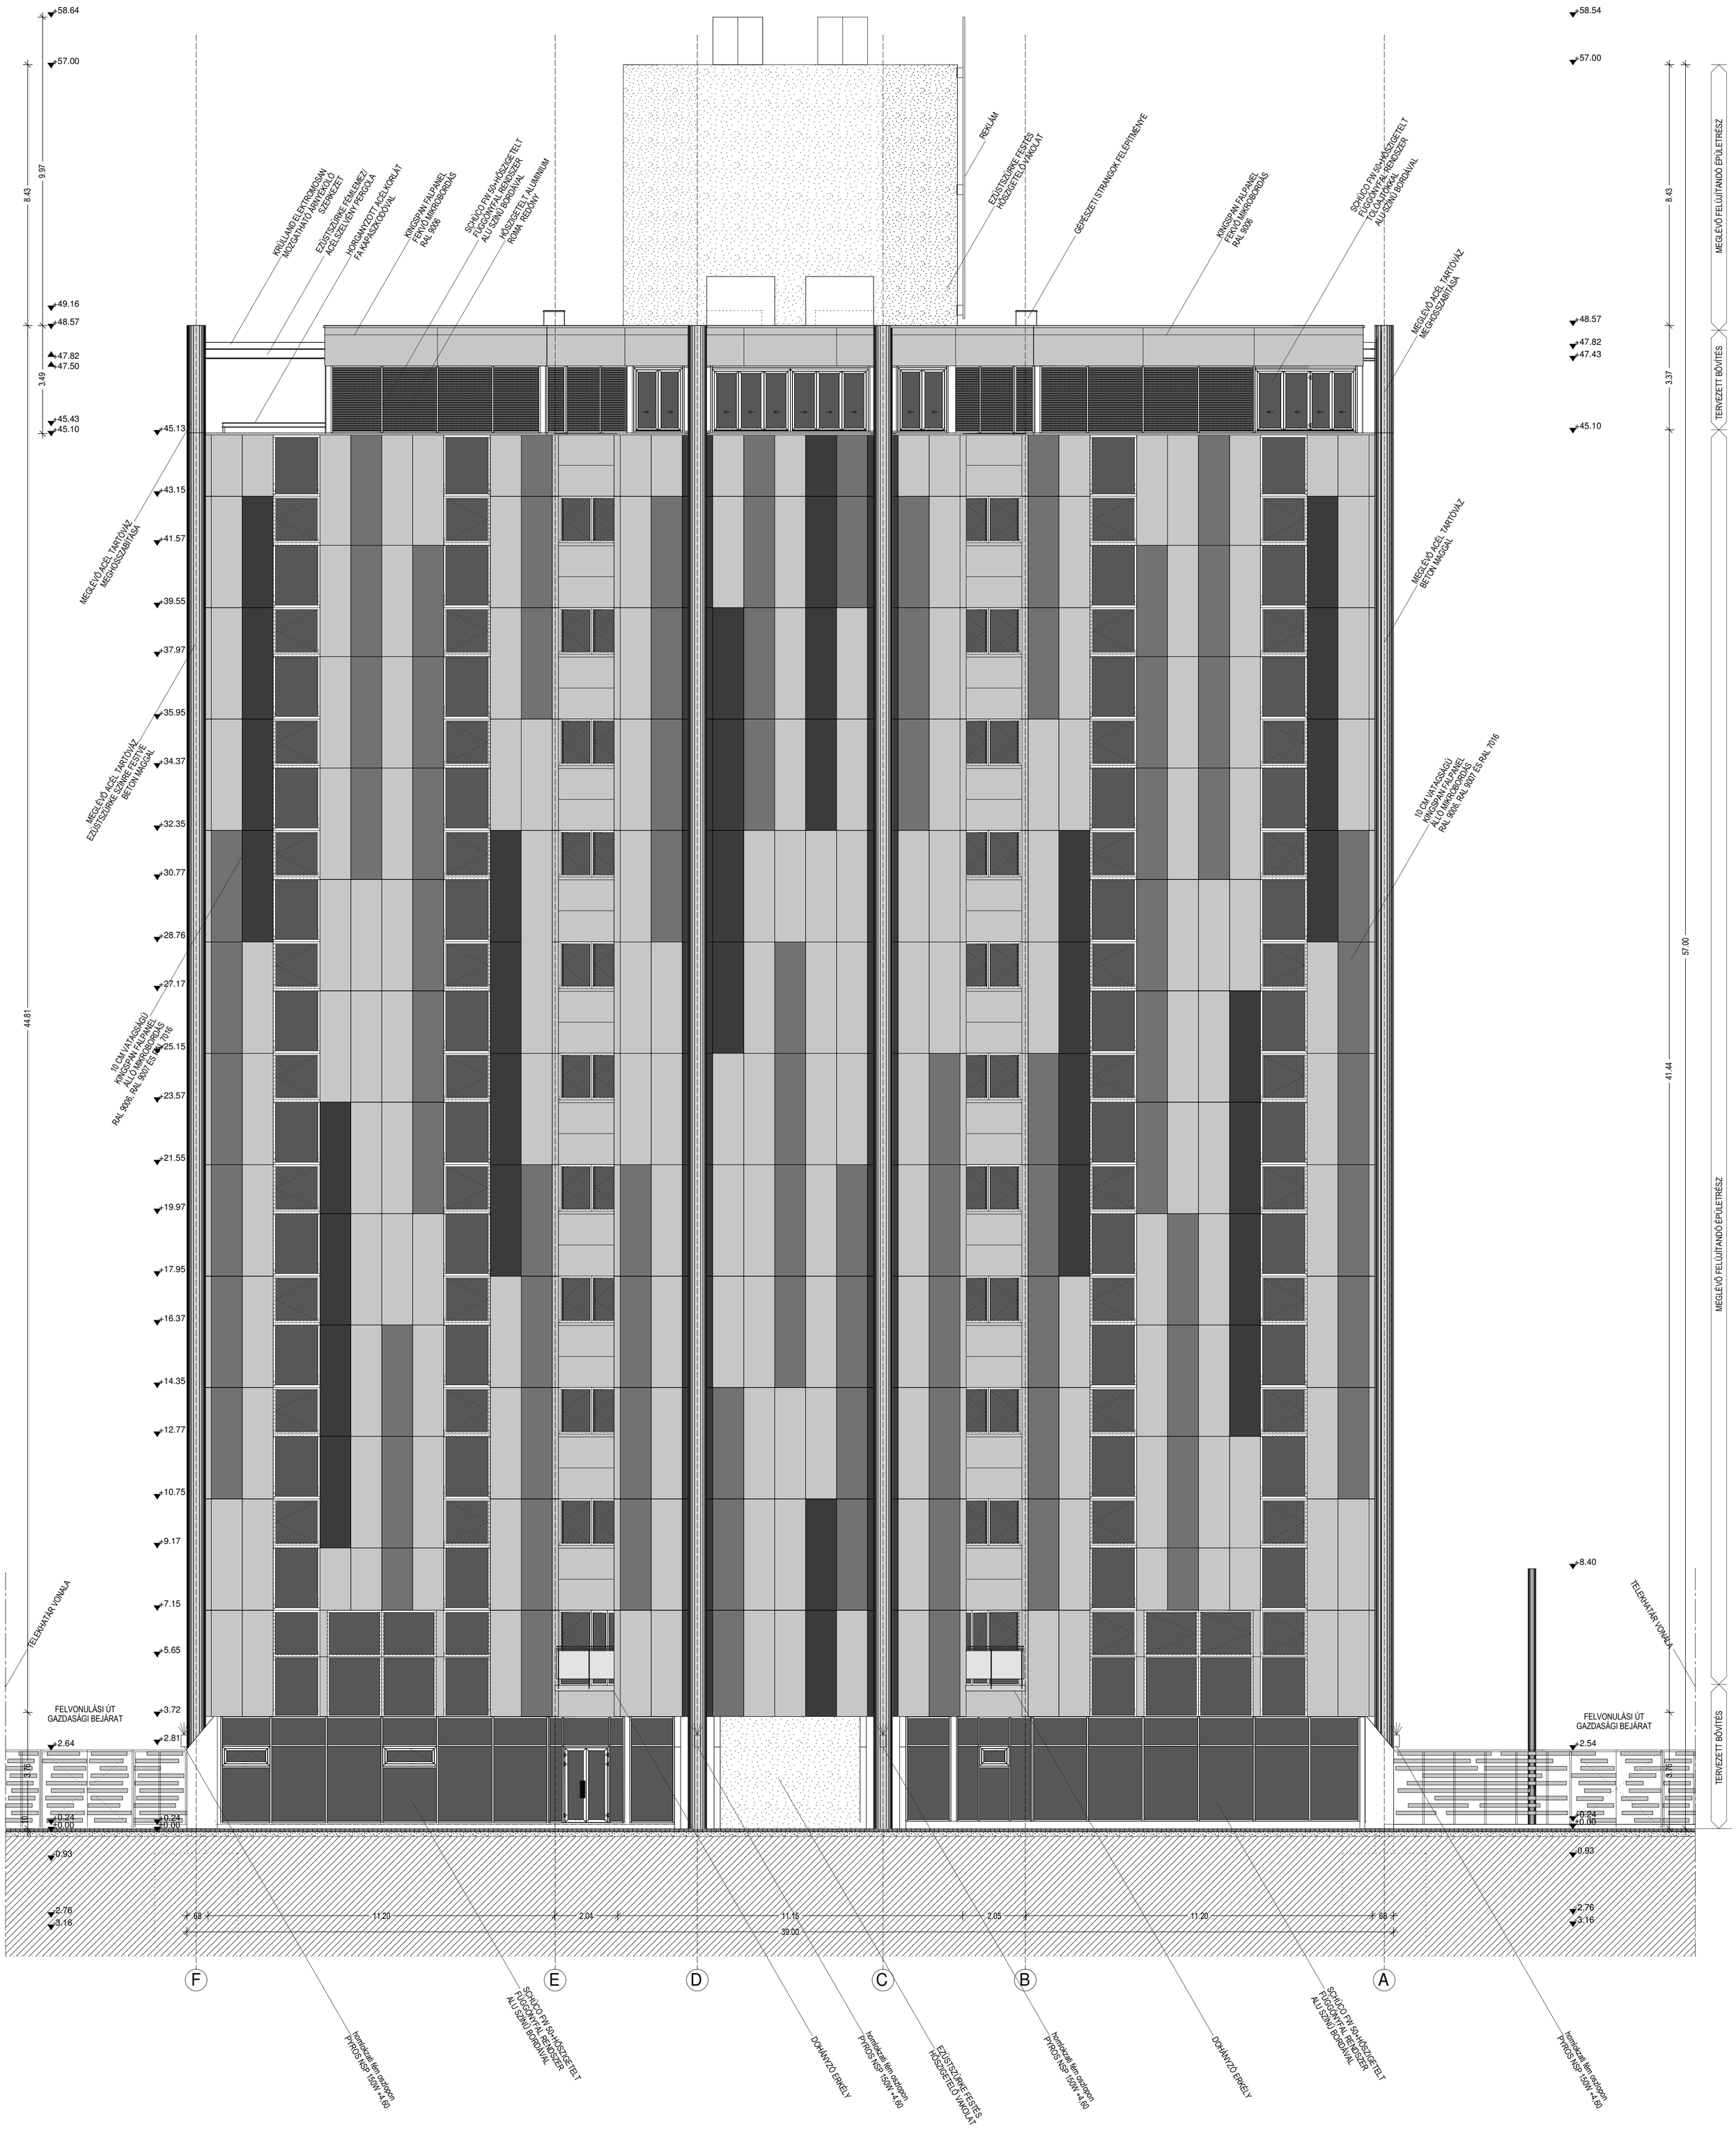

JELMAGYARÁZAT:

- RAL 9006 SZÍNŰ KINGSPAN MIKROBORDÁS FALPANEL
- RAL 9007 SZÍNŰ KINGSPAN MIKROBORDÁS FALPANEL
- RAL 7016 SZÍNŰ KINGSPAN MIKROBORDÁS FALPANEL
- AGC TÜKRÖZŐDŐ ÜVEG

PROJEKT BUDAPEST, EXPO HOTEL - FELÚJÍTÁS, ÁTALAKÍTÁS, BŐVÍTÉS		
HELYSZÍN: BUDAPEST, X. KERÜLET, EXPO TÉR 2. HRSZ: 39206/30		
TERVTÍPUS MÓDOSÍTOTT ÉPÍTÉSI ENGEDÉLYEZÉSI TERV	TERVSZÁM: É-12	VERZIÓ: 2
TERV KELETI HOMLOKZAT		
LÉPTÉK: M = 1:100	DÁTUM 2009. MÁRCIUS 30.	
ÉPÍTTETŐ: MELLOW MOOD GROUP KFT. 1077 BUDAPEST, BAROSS TÉR 15. III/6		
TERVEZŐ RAS ÉPÍTÉSZ KFT ROSTA S. CSABA É1-01/4076/07		
TÁRSTERVEZŐ HORVÁTH ÁKOS É2-01/4308/12		
ÉPÍTÉSZ MUNKATÁRS MOLNÁR BOGLÁRKA NYÁRADI KÁROLY PADOS MELINDA		

RAS ÉPÍTÉSZ, TERVEZŐ, BERUHÁZÓ KFT.
9026 GYŐR, DÓZSA GY. RKP. 117. TEL.: 06 70/3606601 FAX: 06 96/338465 e-mail: ras@ras.hu
1143 BUDAPEST, STEFÁNIA ÚT 77. TEL.: 06 30/9897500
9026 GYŐR, HONFI U. 9.