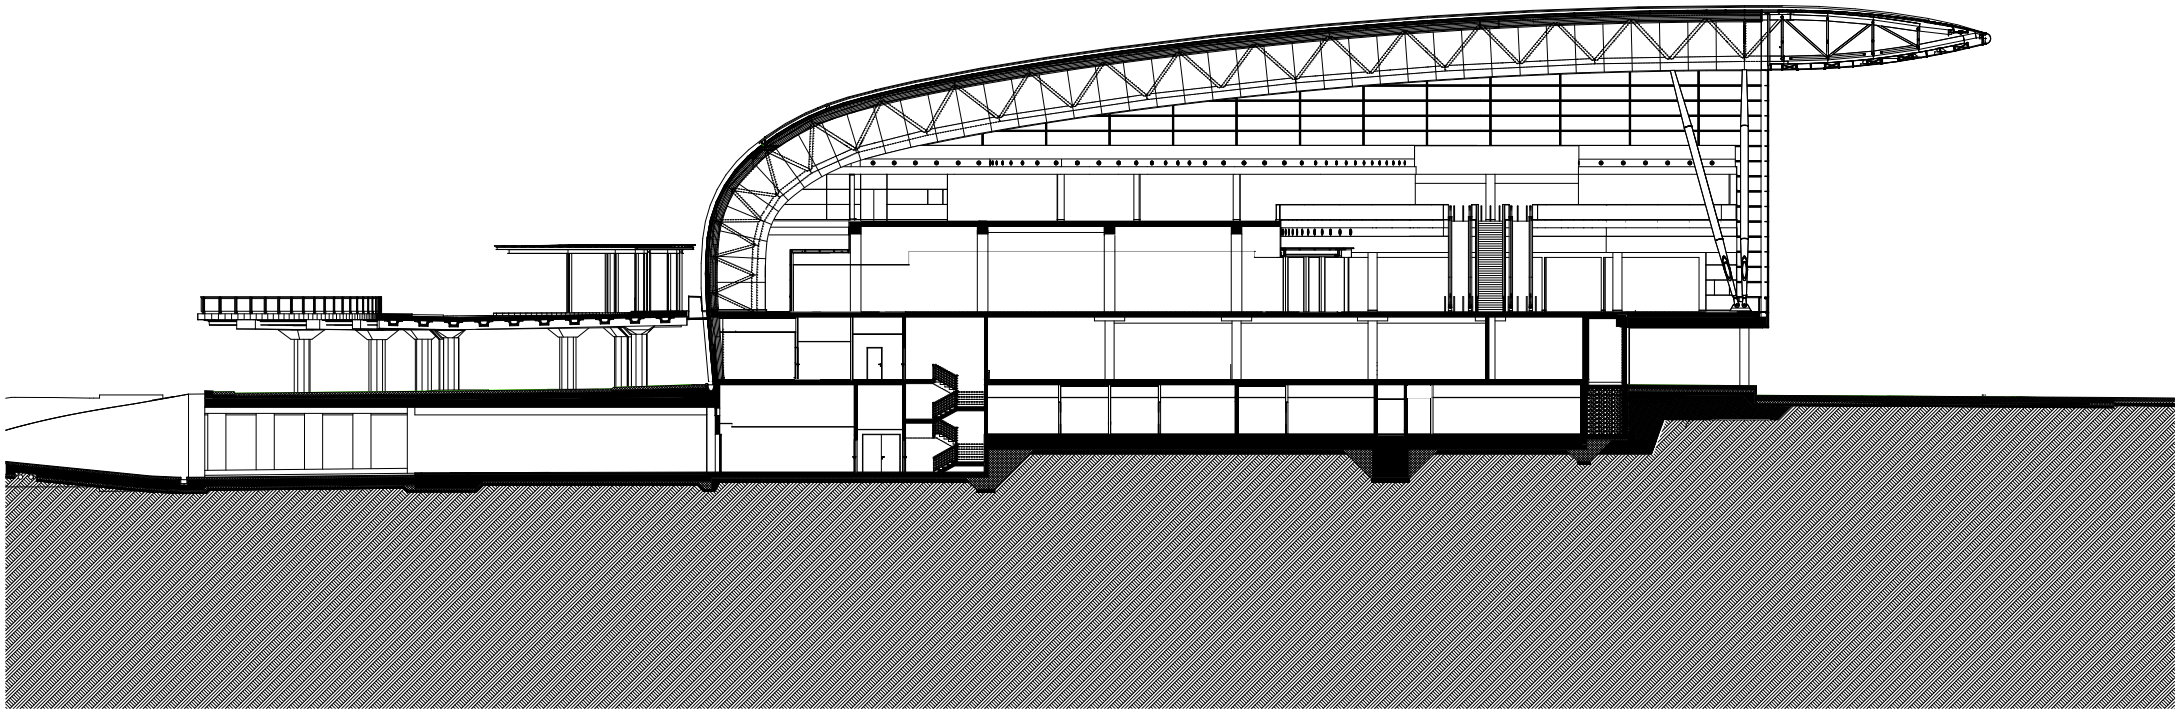

KÖZTI tima studio

SkyCourt

Keresztmetszet