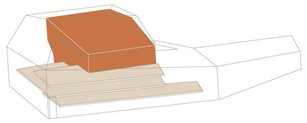

PFP székház /irodai-, nagypróbatermi- és szólampróbatermi szintek/

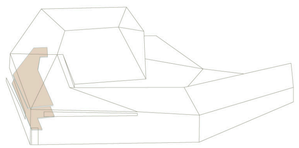

PKK irodák és kiszolgáló helyiségek

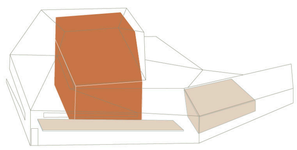

konferencia funkciók:1000 fős nagyterem, 250 fős terem, szekciótermek

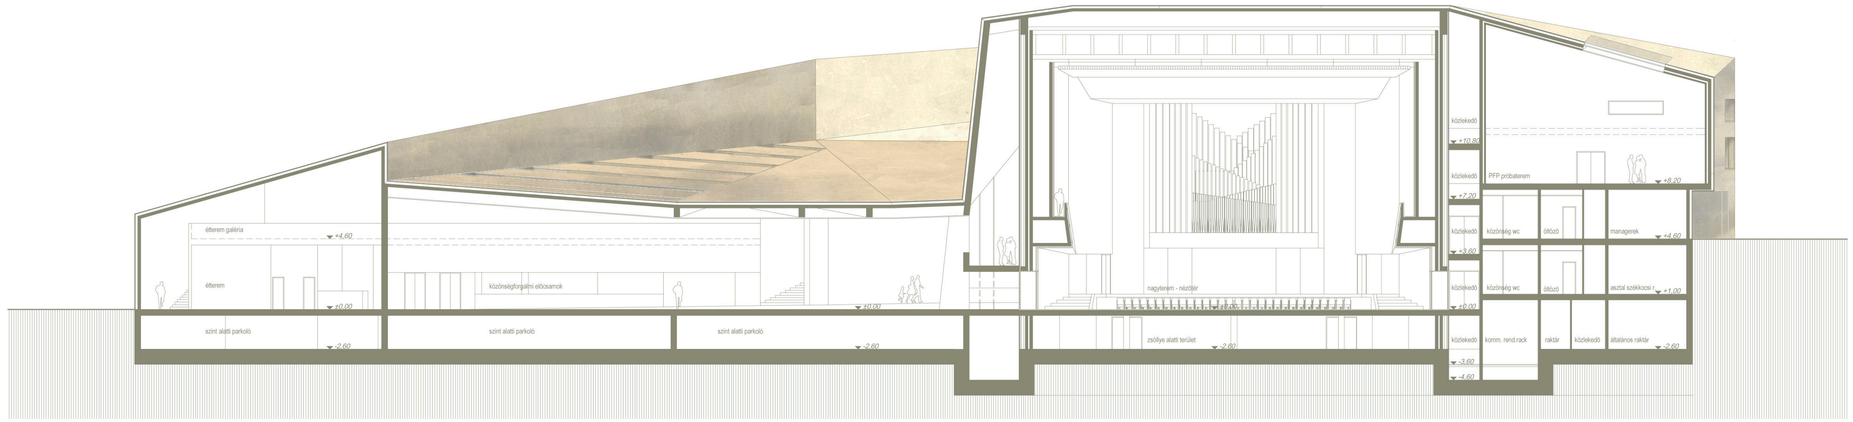

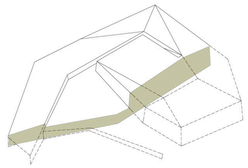

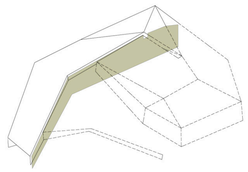

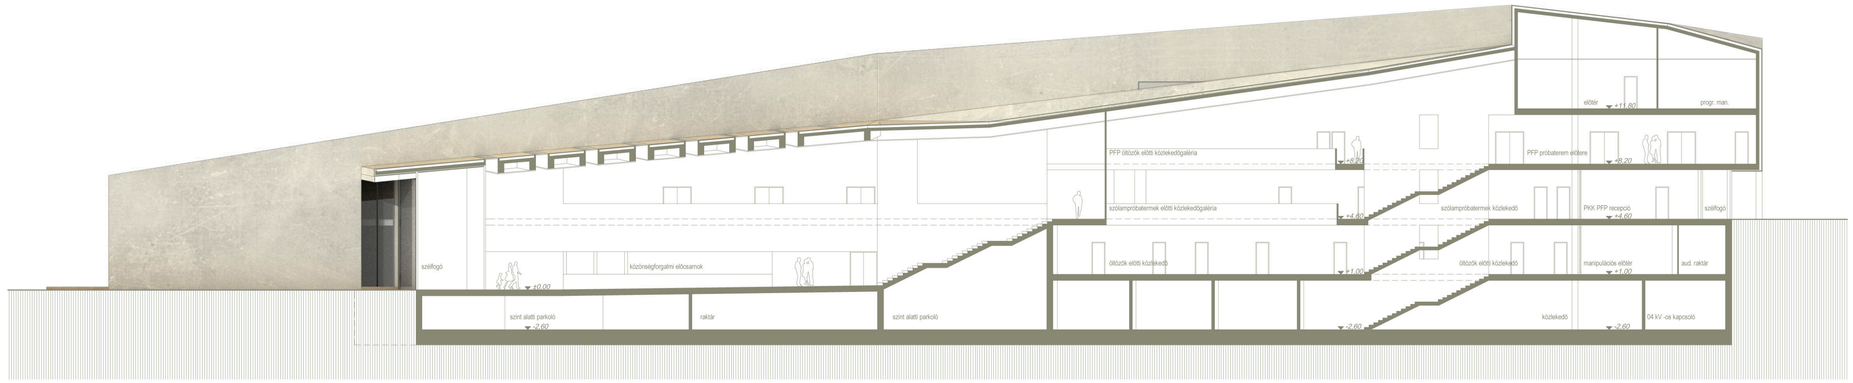

08

A-A ÉS B-B METSZETEK

M=1:200

0 5 m 10 m 20 m 30 m

PÉCS KONFERENCIA- ÉS KONCERTKÖZPONT TERVPÁLYÁZAT 2007