



ÉSZAK-NYUGATI HOMLOKZAT

M1:200

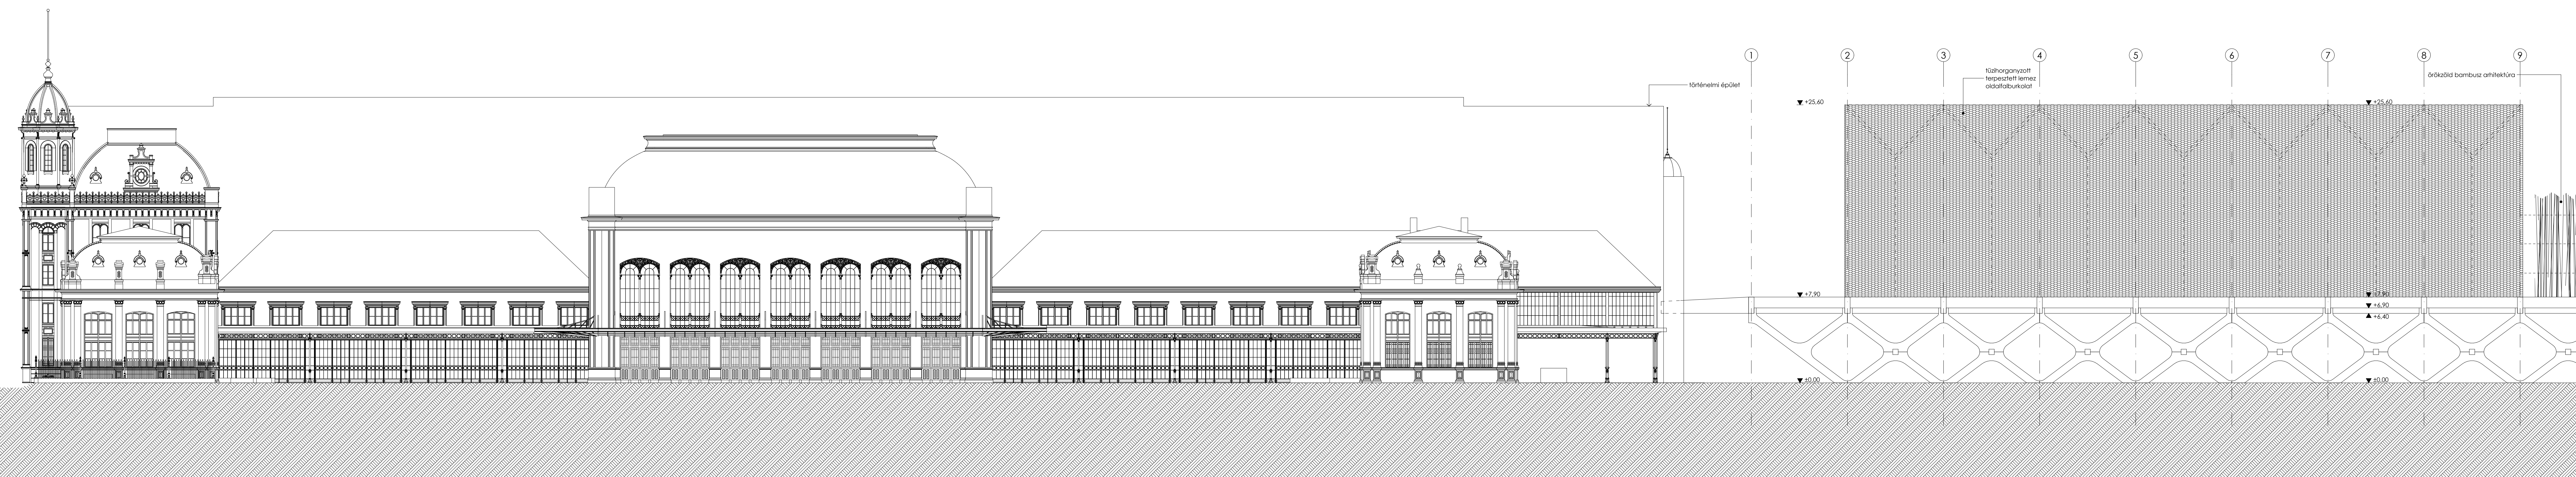

DÉL-KELETI HOMLOKZAT RÉSZLET I.


M1:200

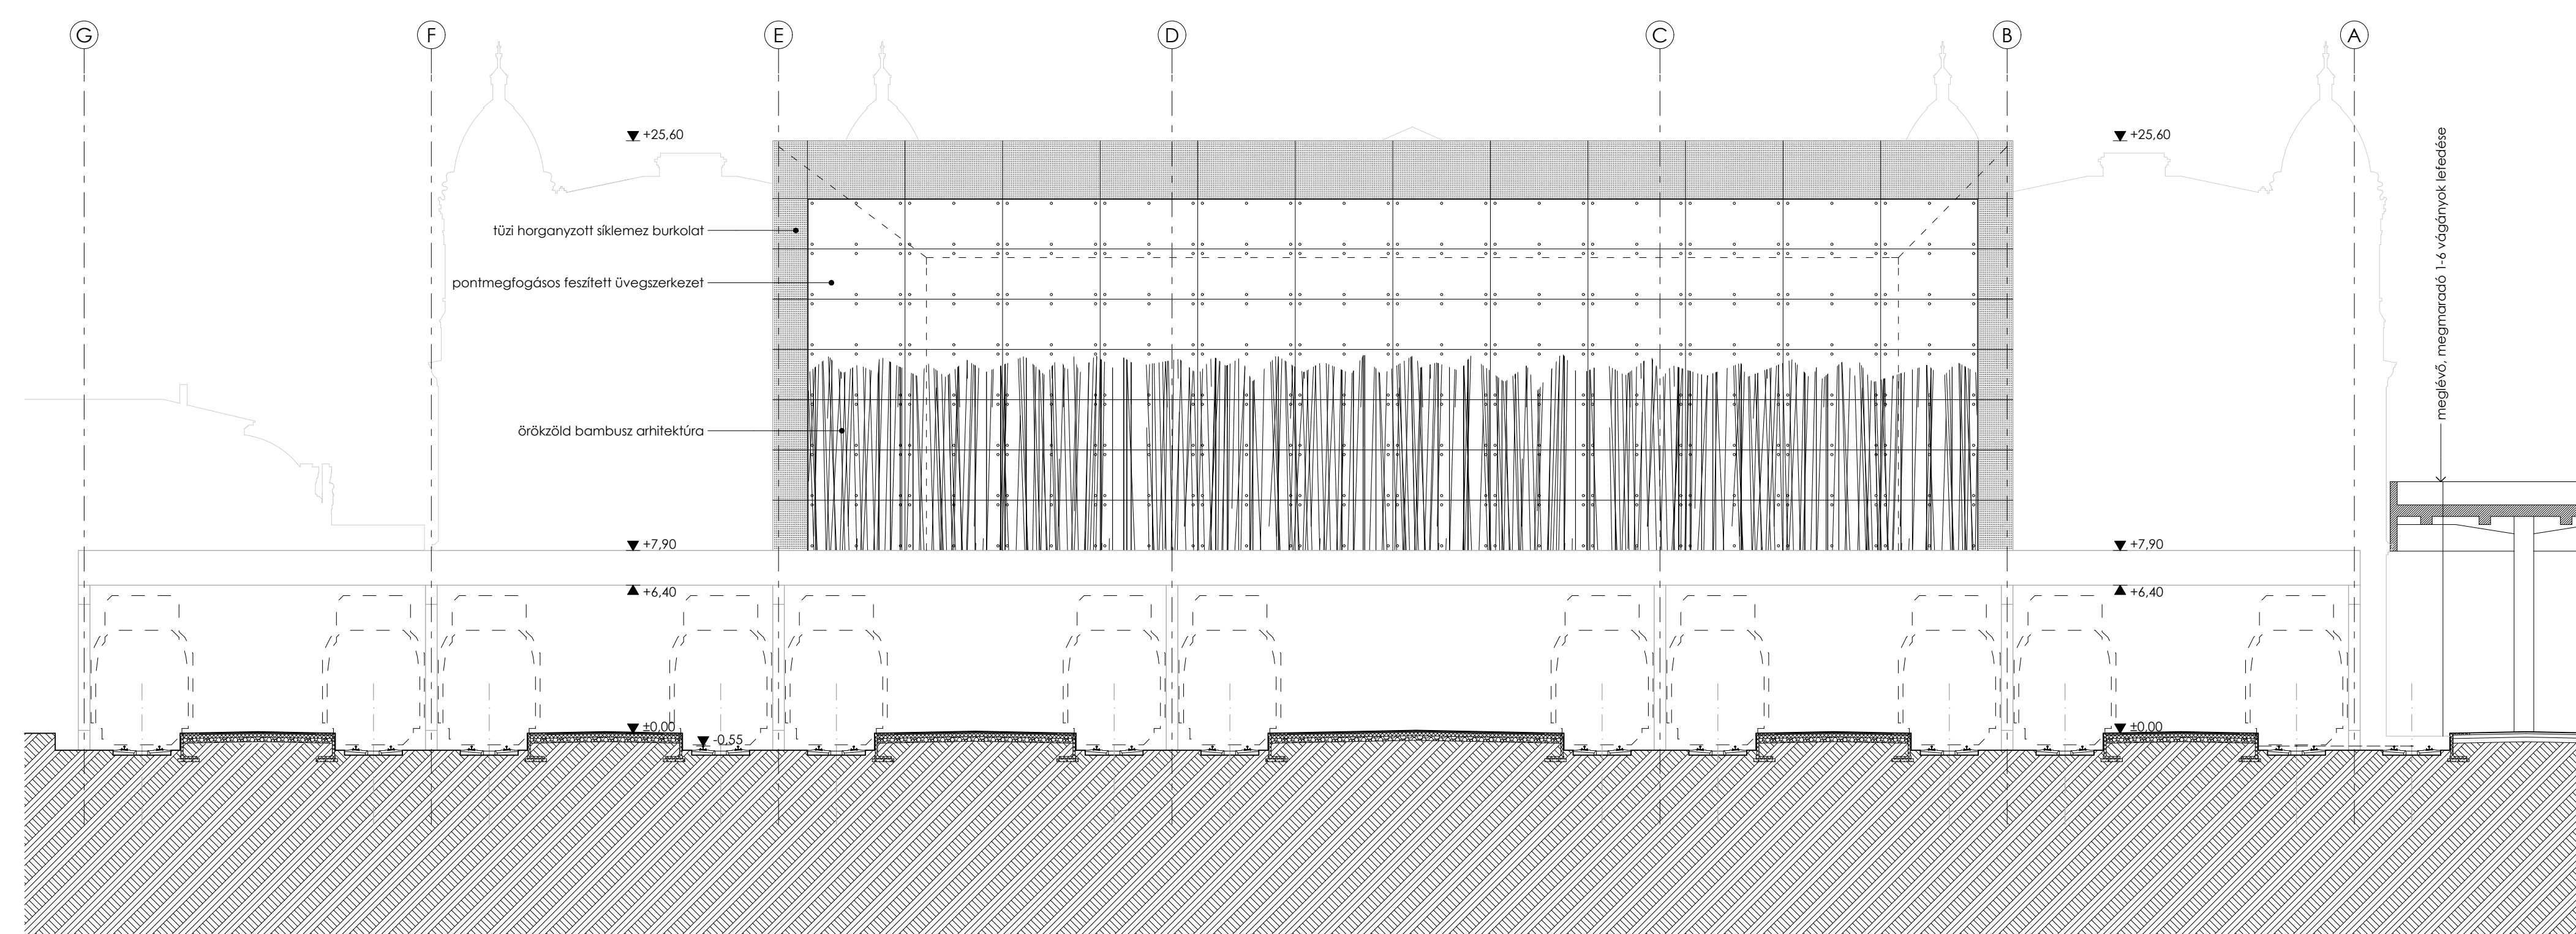

ÉSZAK-KELETI HOMLOKZAT

M1:200

±0.00 = 106.20 mBf

 

DÉL-KELETI HOMLOKZAT RÉSZLET II.

M1:200