


DÉL-KELETI HOMLOKZAT

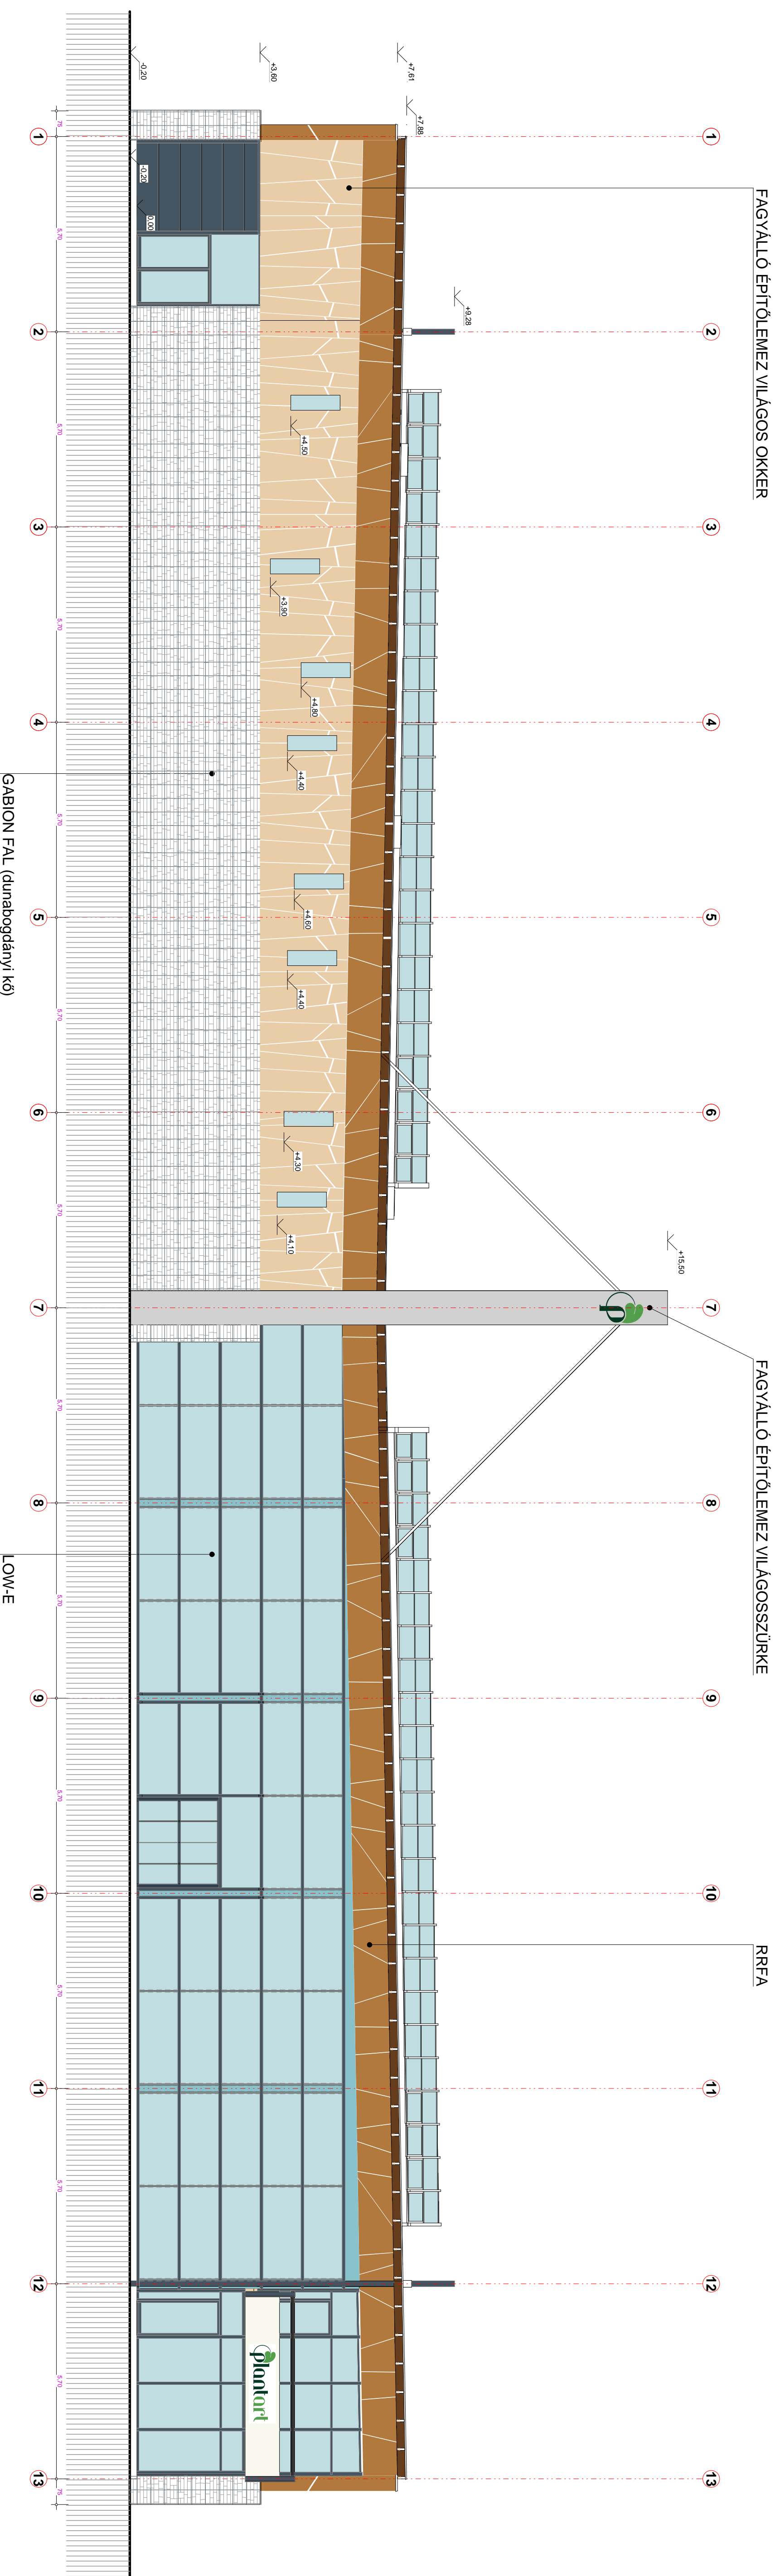

UNICREDIT INGATLANLIZING ZRT. 2008. december		E-4/1	
TERMÉHELY ÉPÍTÉSZ KFT. SZABÓ DUNAVALÁRKOS Tel: (06) 501-7200 Fax: (06) 501-7201 E-mail: csere@terhely.hu		PLANTART Kft. 1113 Budapest, XI. Csepel, Arny 2/1 1113 Budapest, XI. Hengyal út 7-13	
DÉL-KELETI HOMLOKZAT		2008. december	
1 : 100		engedélyezési	