


ÉSZAK-KELETI HOMLOKZAT

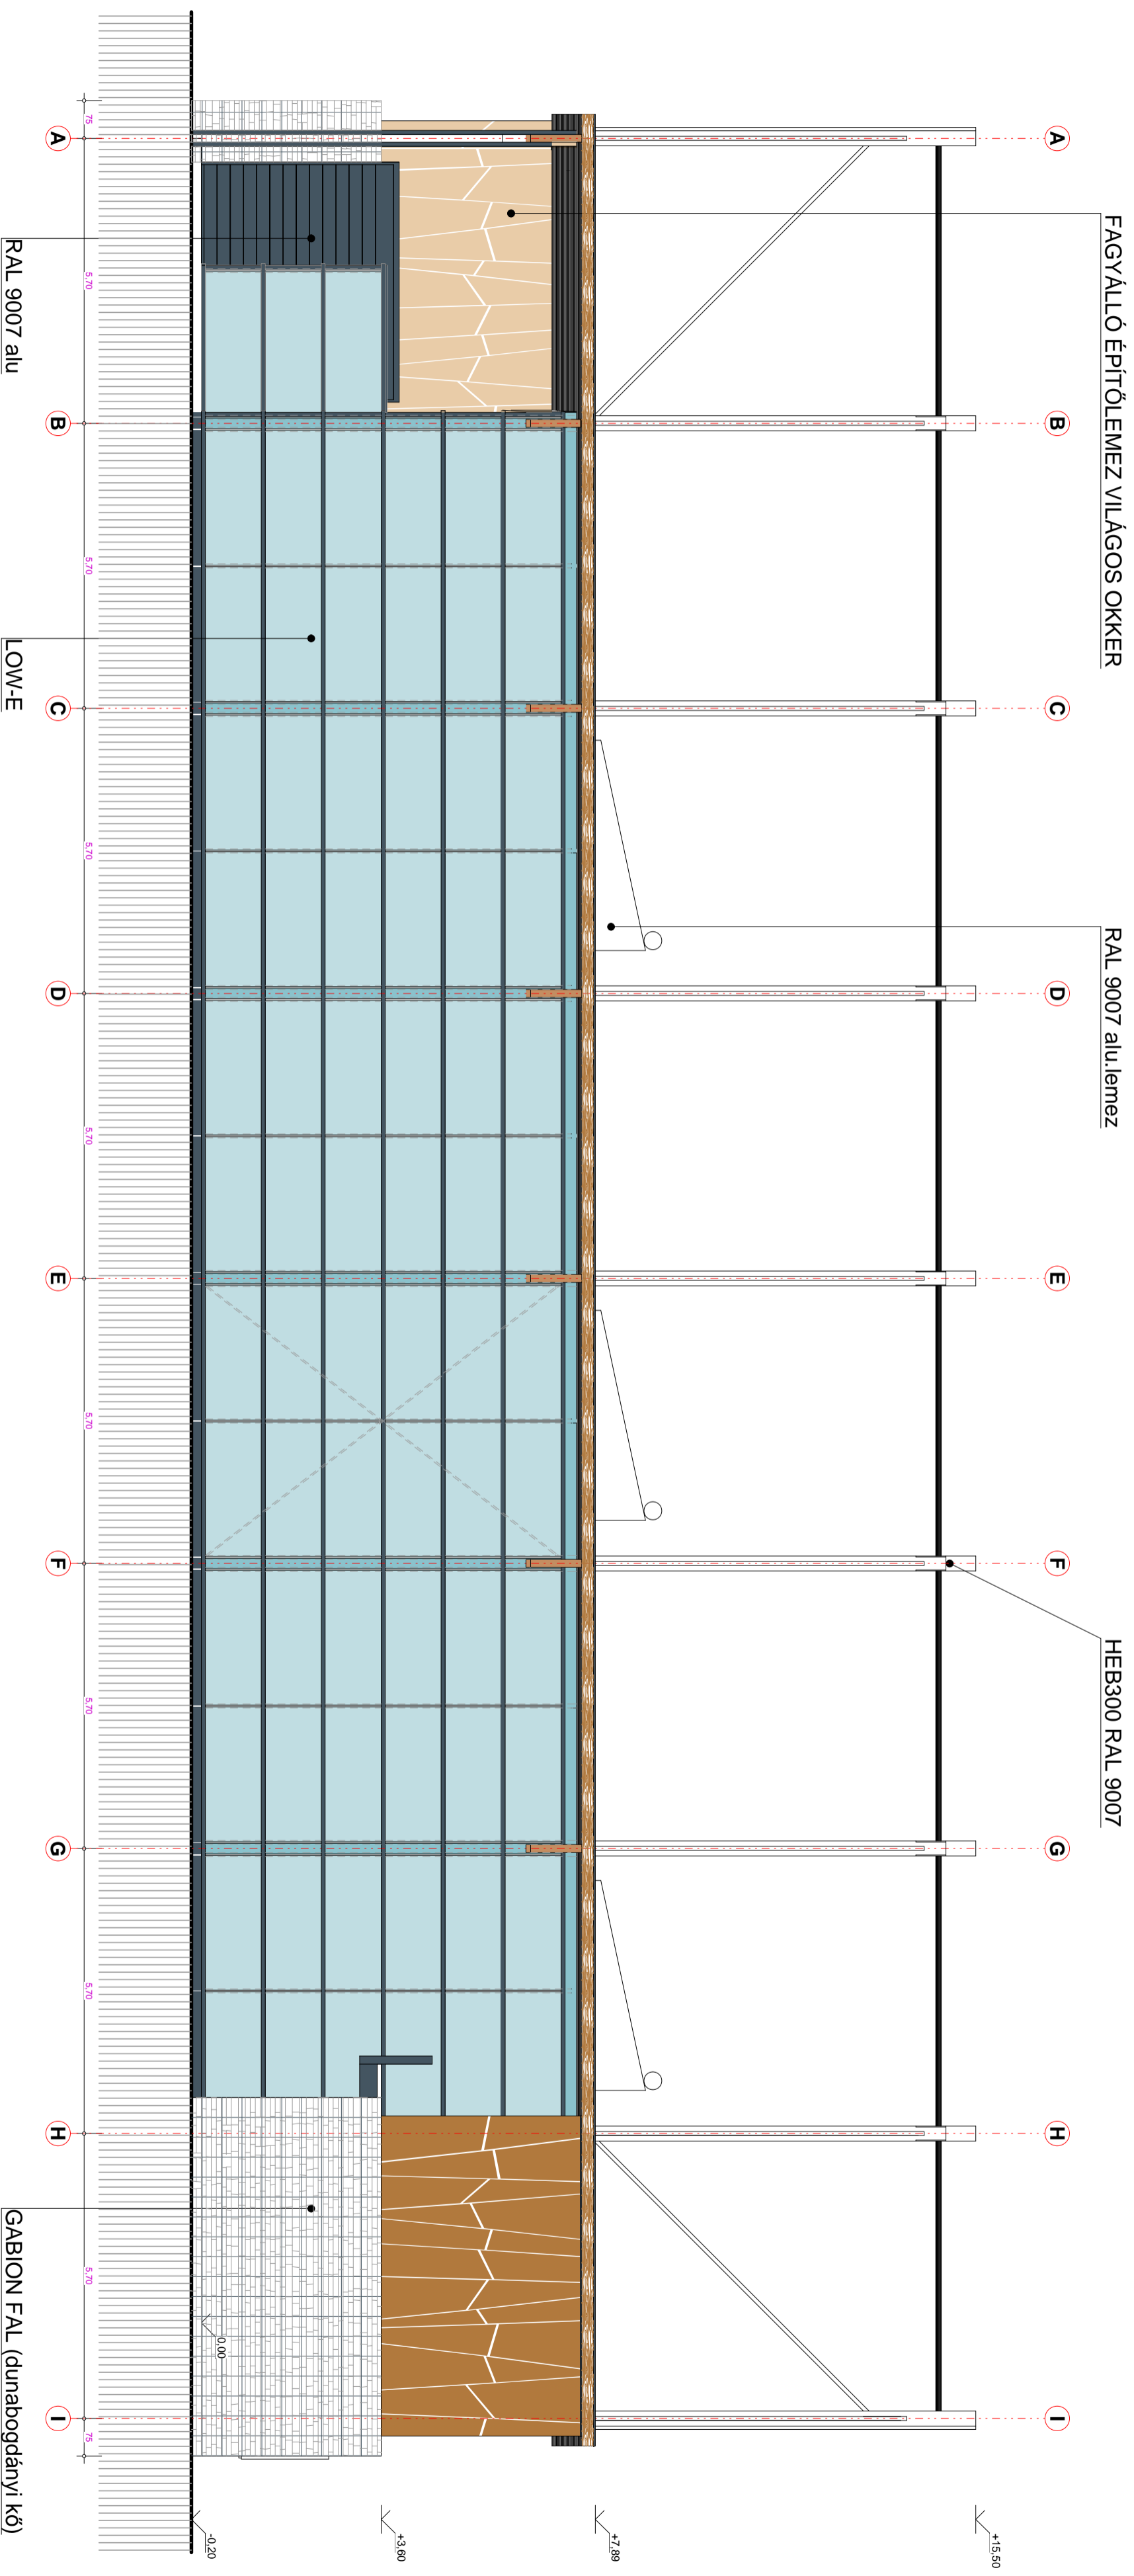

	TERMÜHELY ÉPÍTÉSZKFT ZSÓFONÓ UTCA 10 1118 BUDAPEST, XI. ORSÓLYA U. 21. Tel: (06) 501 720 Fax: (06) 501 720 E-mail: termu@termu.hu
UNICREDIT INGATLANLÉNYEG ZRT. 0118 BUDAPEST, I. HÉGGYELI ÚT 7-13.	PLANTART Kft. 1118 BUDAPEST, XI. ORSÓLYA U. 21. KÖZPONT ÉS NAGYKERESKEDES 2045 TÖRKÖKÁLLINT HRSZ: 3219/38
2008. december	É-4/4
ESZAK-KELETI HOMLOKZAT	engedélyezési