
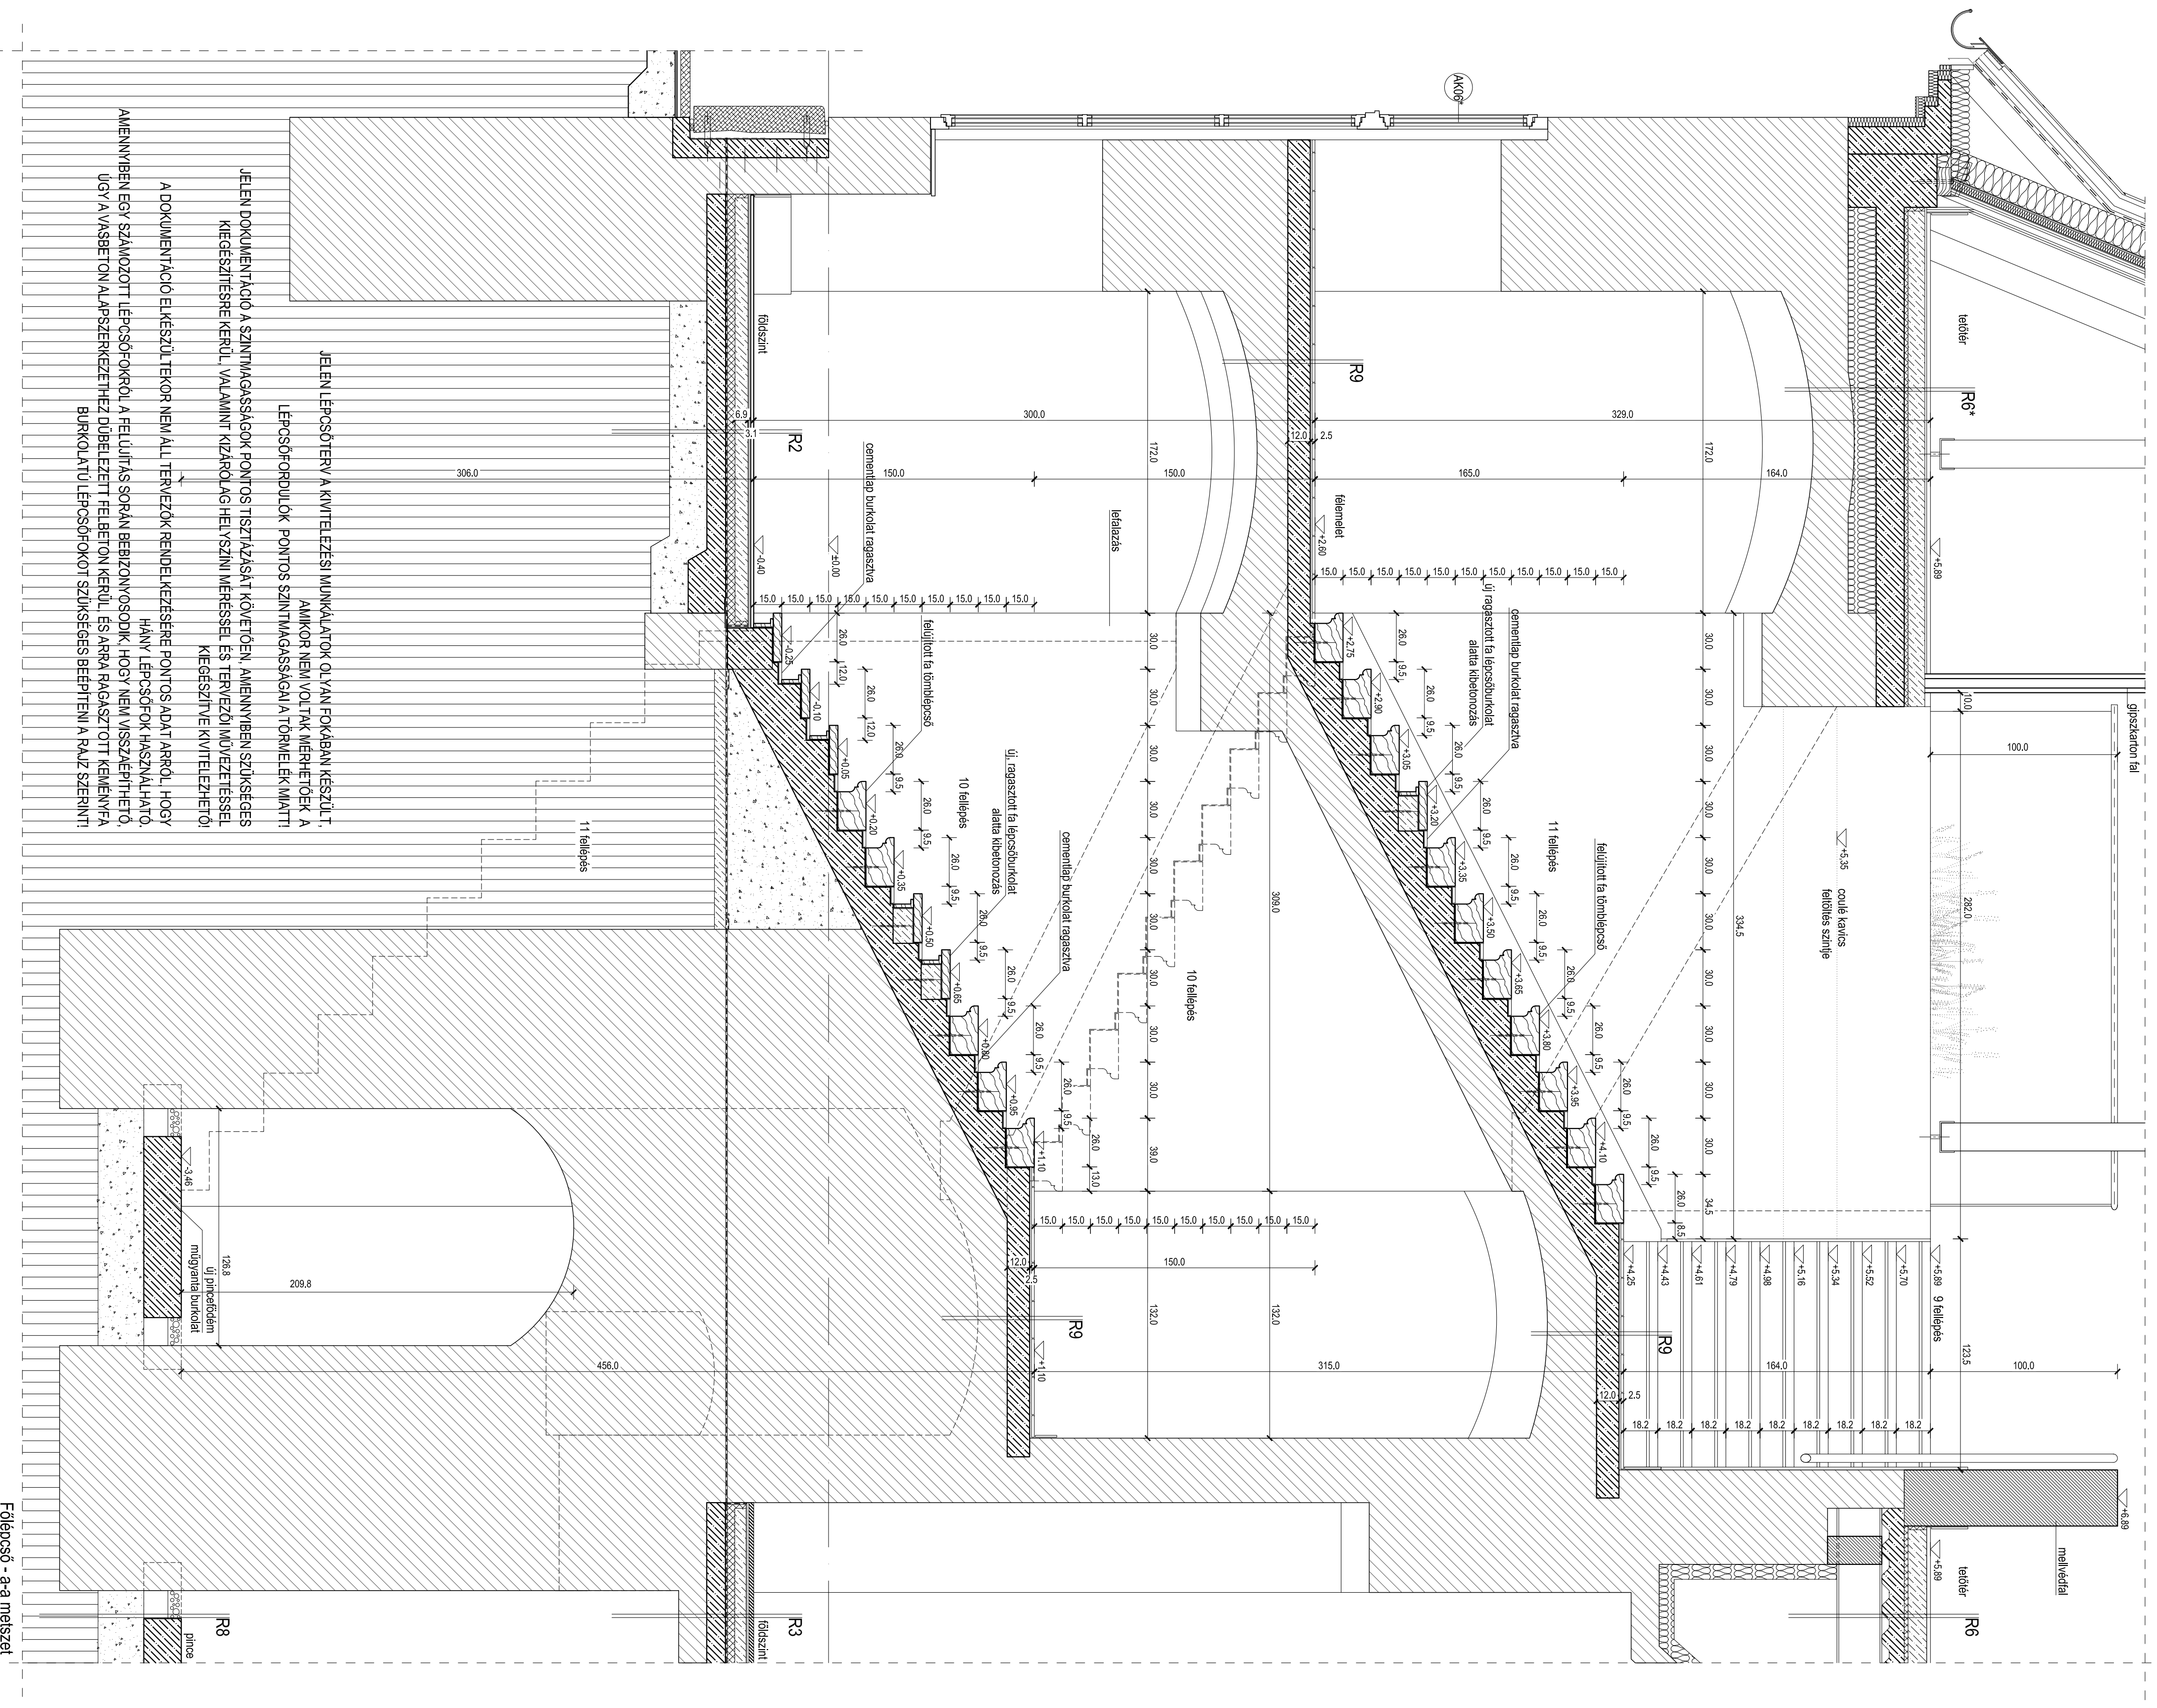
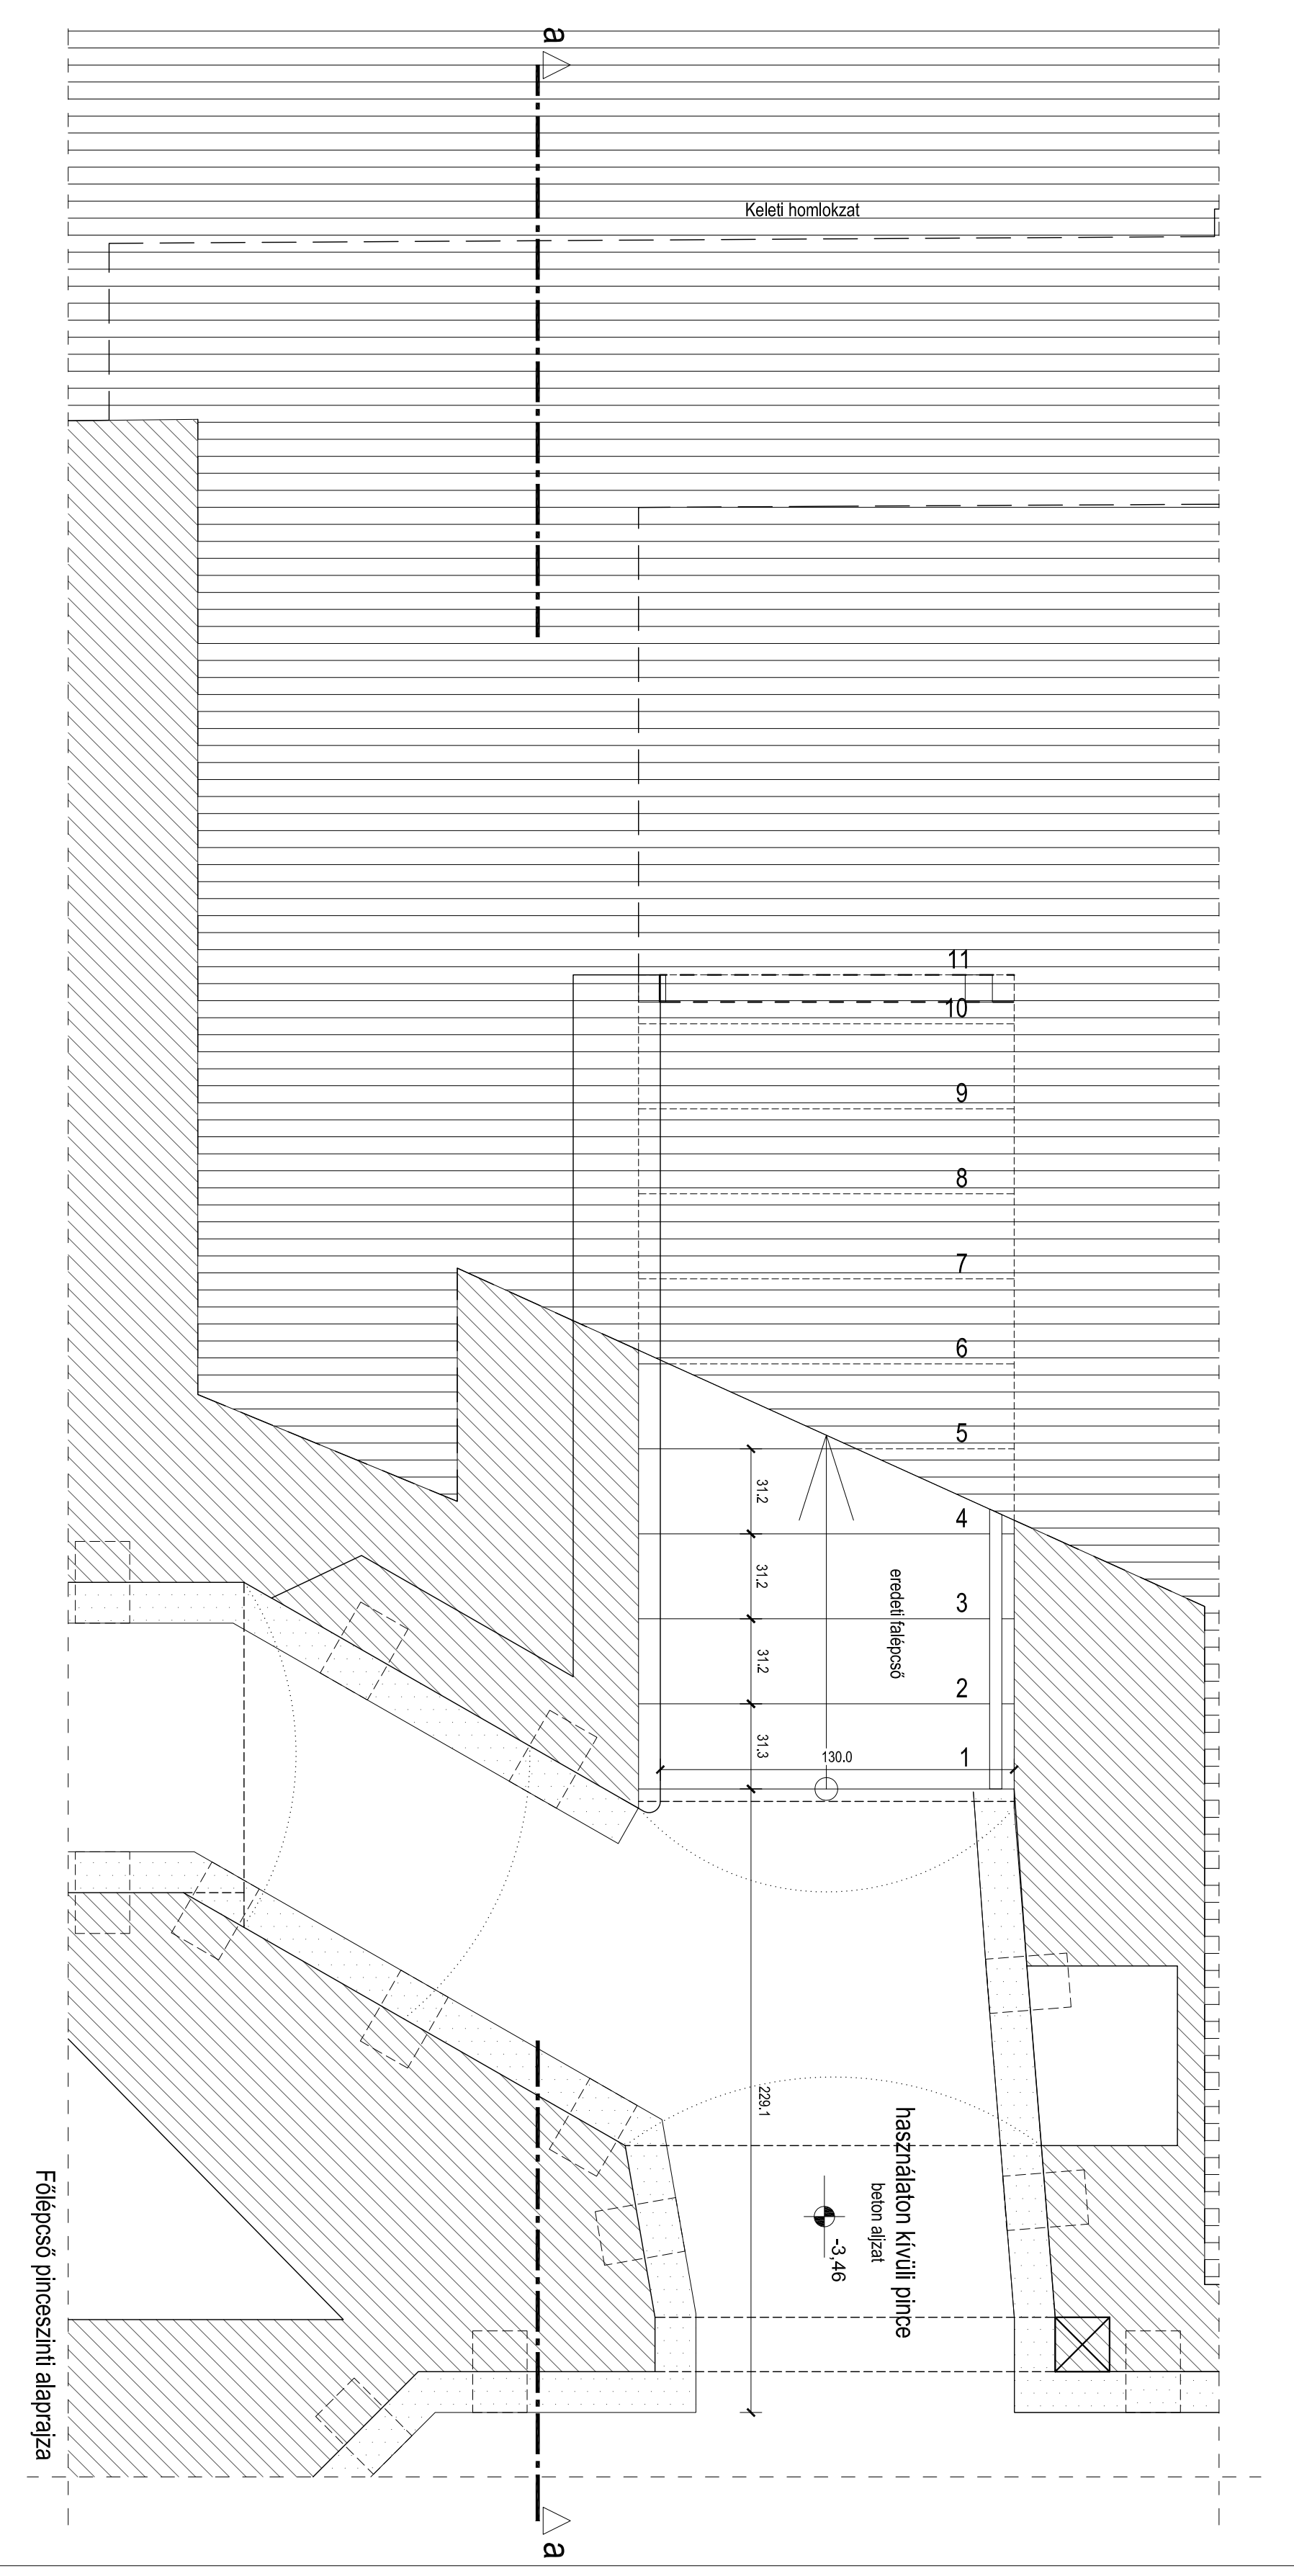


- R2** 1,6 cm cementlap-burkolat
1 cm ragasztóréteg
aljakkegyenlítés
7 cm uszartott aljzablon
technológiai szigetelés
4 cm lépésálló hoszigeletés
- Rockwool Steprock ND
1 cm talajnedvesség elleni szigetelés
- modifikaált bitumenes lemez, kellsőléssel
10 cm vasalt betonlajzat
fémfóliált homokos kavics (20cm)
termett talaj
- R3** 26 mm 50*50 táblaméretű láblátsított parketta
ragasztás
aljakkegyenlítés
6 cm uszartott aljzablon
technológiai szigetelés
4 cm lépésálló hoszigeletés
- Rockwool Steprock ND
1 cm talajnedvesség elleni szigetelés
- modifikaált bitumenes lemez, kellsőléssel
10 cm vasalt betonlajzat
fémfóliás
25 cm falazott teknőblokkzat
- R6** 2 cm hajtopradó ragasztva
aljakkegyenlítés
6 cm uszartott aljzablon
technológiai szigetelés - pe-fólia
4 cm lépésálló szigetelés
- Rockwool Steprock ND
8 cm téplelon
tápáztómezzel erősített acélalátós födém
technológiai szigetelés - pe-fólia
4-35 cm lépésálló hoszigeletés-
- Austrotherm AT-1,2
25 cm falazott teknőblokkzat
1 cm vakolat
- R6*** 2 cm hajtopradó ragasztva
aljakkegyenlítés
6 cm uszartott aljzablon
technológiai szigetelés - pe-fólia
4 cm lépésálló szigetelés
- Rockwool Steprock ND
15 cm monolit vasbeton verődégtödm
technológiai szigetelés - pe-fólia
4-35 cm lépésálló hoszigeletés-
- Austrotherm AT-1,2
25 cm falazott teknőblokkzat
1 cm vakolat
- R8** 20 cm vasalt aljzat
20 cm tömörített homokos kavics
termett talaj
- R9** 1,6 cm cementlap-burkolat
1 cm ragasztóréteg
aljakkegyenlítés
12 cm vasalt aljzat
meglévő léga boltozat
1 cm vakolat

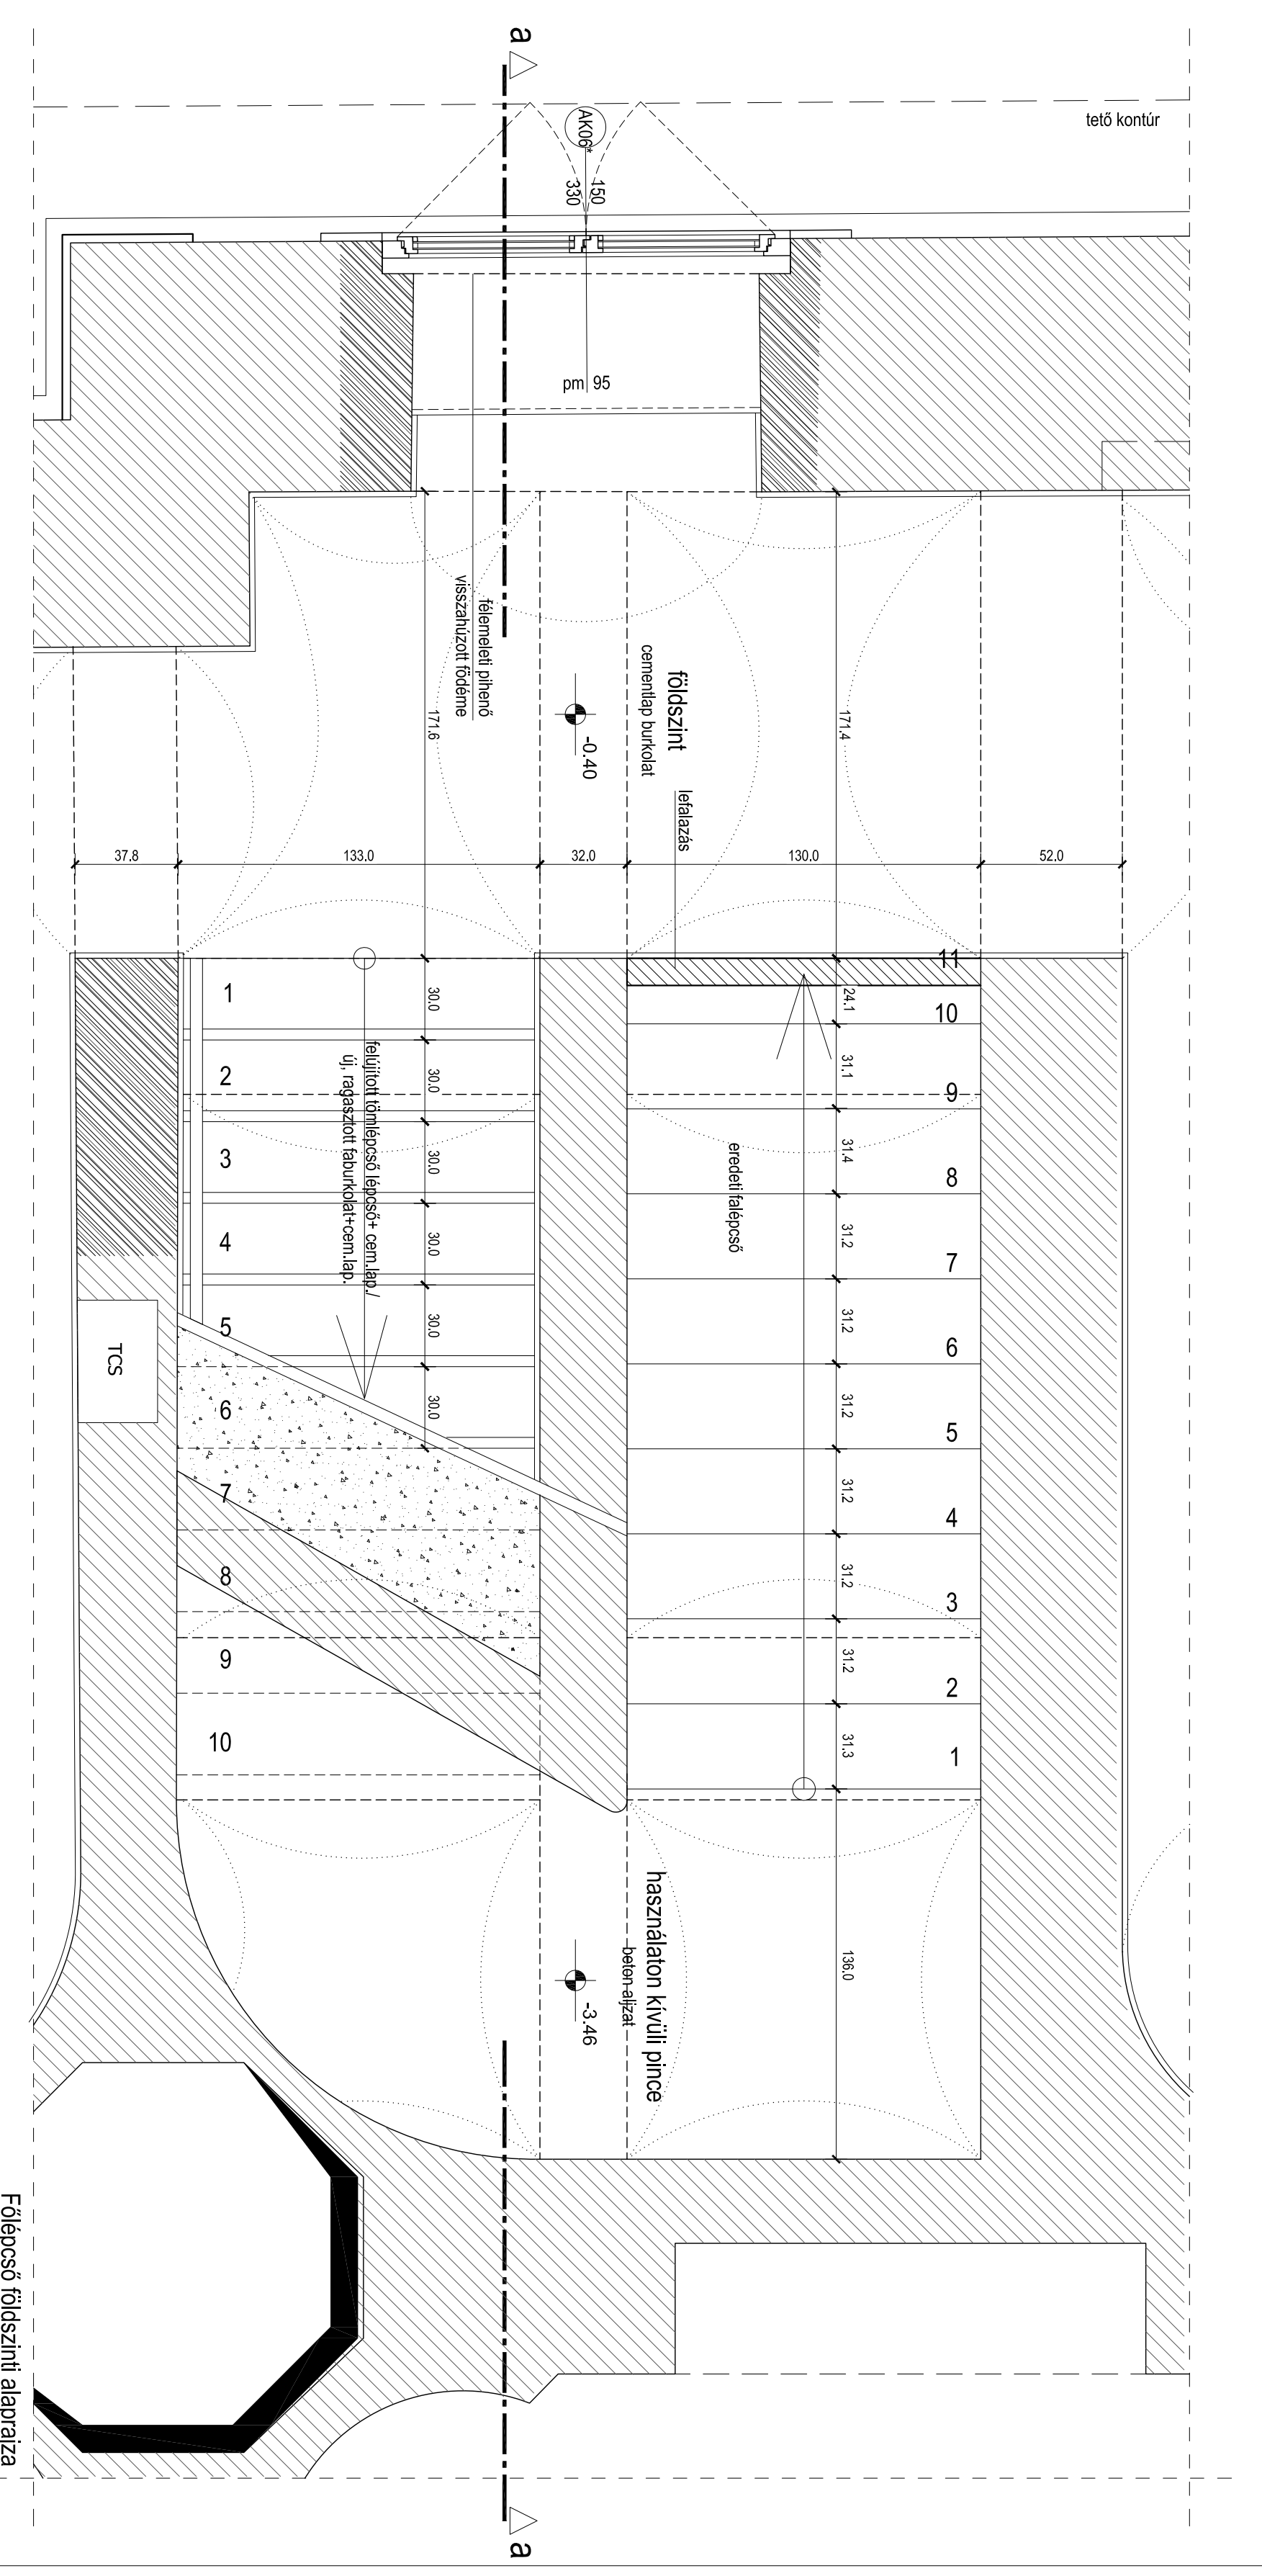

A tervet a szerző és résztervezők együtt készítették. Munkák a helyszínen ellenőrzés alatt készültek. A társaságunkat a szerzői jogok megőrzésére a szerzők írásban felhatalmazták. A szerzők a szerzői jogok megőrzésére a szerzők írásban felhatalmazták. A szerzők a szerzői jogok megőrzésére a szerzők írásban felhatalmazták.

A KIVITELESÉSI MUNKÁK SORÁN FELVETŐDŐ ELŐRE NEM LÁTHATÓ PROBLÉMÁK MEGOLDÁSÁRA A TERVEZŐK BEJAVASOLTA ÉS JOVAHAGYÁSÁVAL KELL TÖRTÉNNEN

TERVEZŐK:
RETICOLÓ Kovács Csaba
PHO.KIT Székely Gábor
ECOVILL Bt. Barcskai Gyula
Panel Kft. Hegedűs Zoltán
Technika Kihlíti Iyér
Ragasztóanyagok Lepsőcsérvérek
Dátum M-1:20
Lépték
Szám

MOD_E-1_14.1

ateliarcitects
 Albert Tamás
 KISS-GÁI ZSUZSANNA
 KISS-GÁI GERGELY
 PETŐ MARGÓ