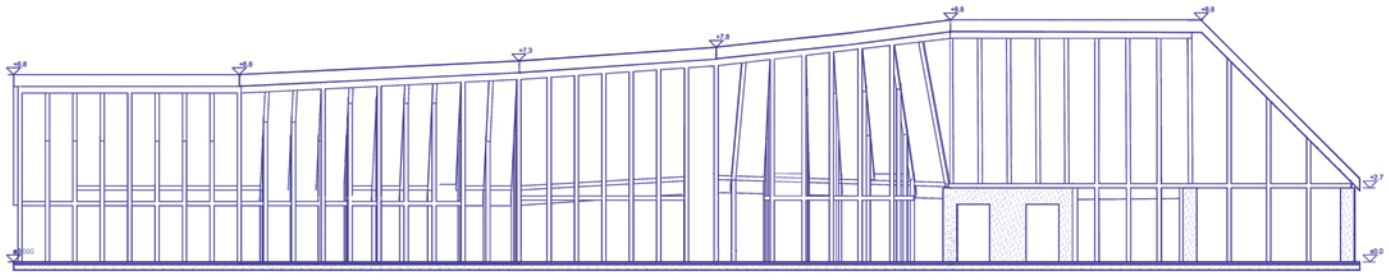

LAKÓÉPÜLET METSZETEK 1:100

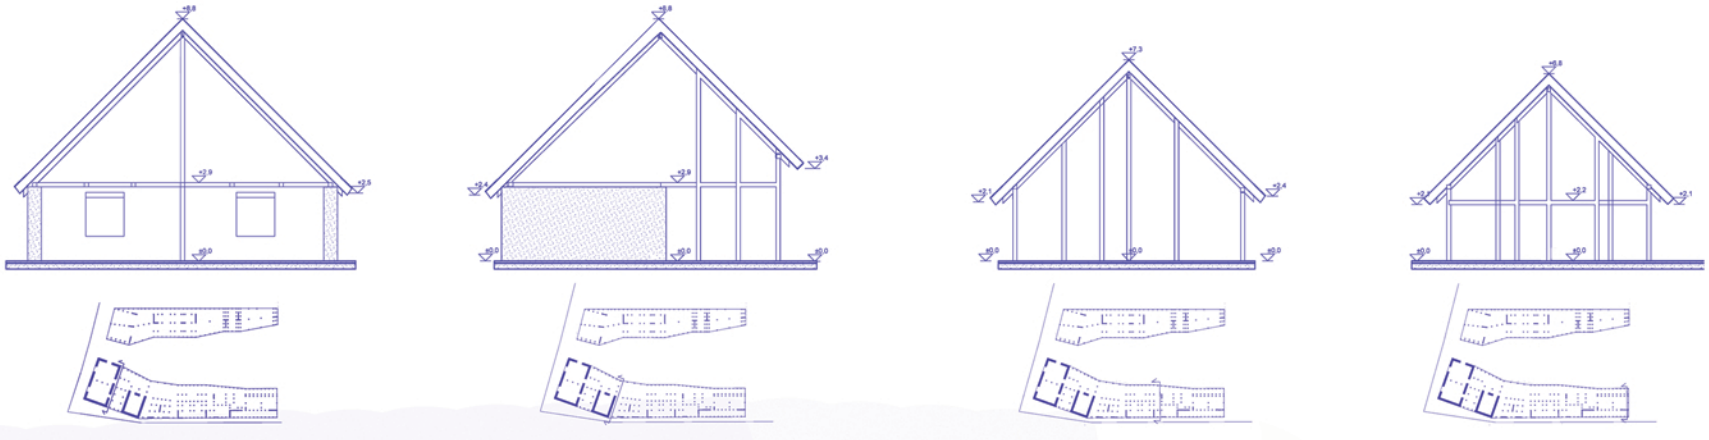

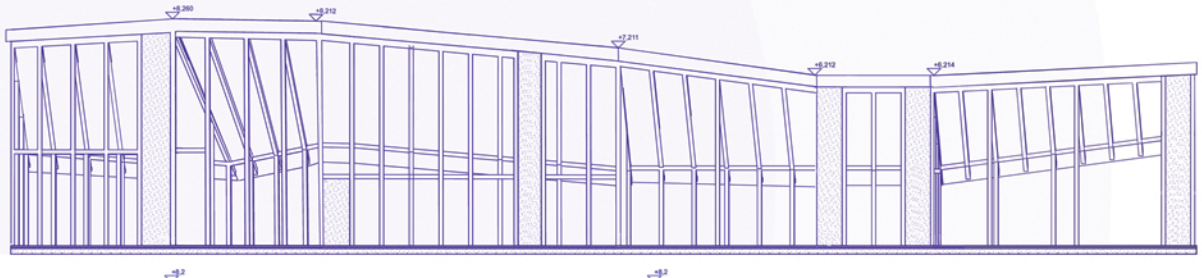

GAZDASÁGI ÉPÜLET METSZETEK 1:100

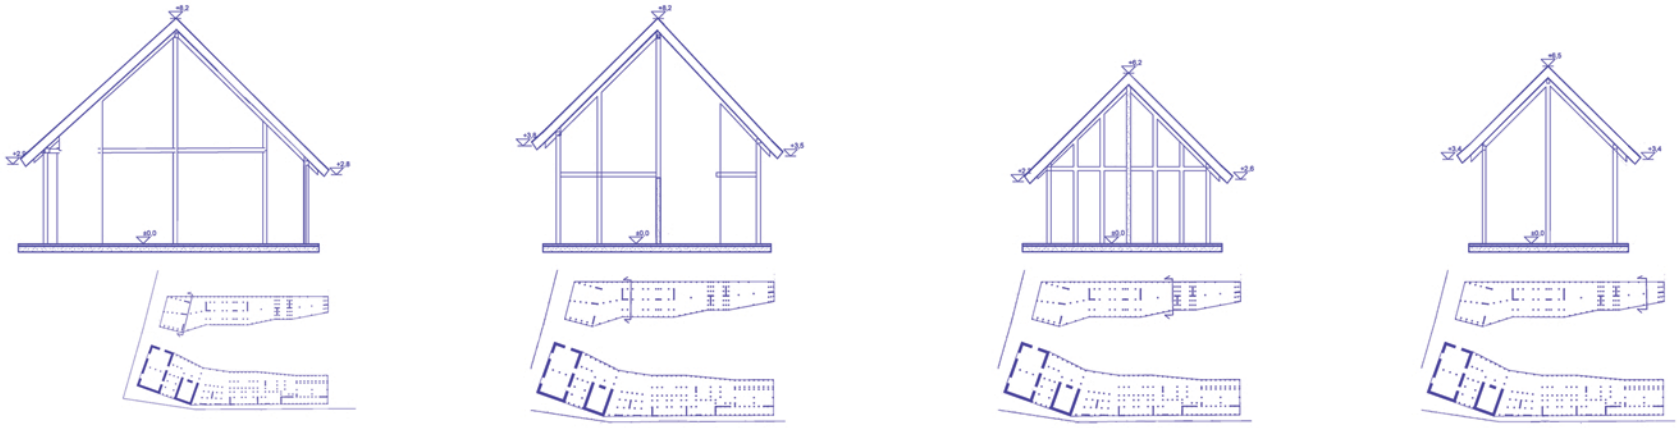

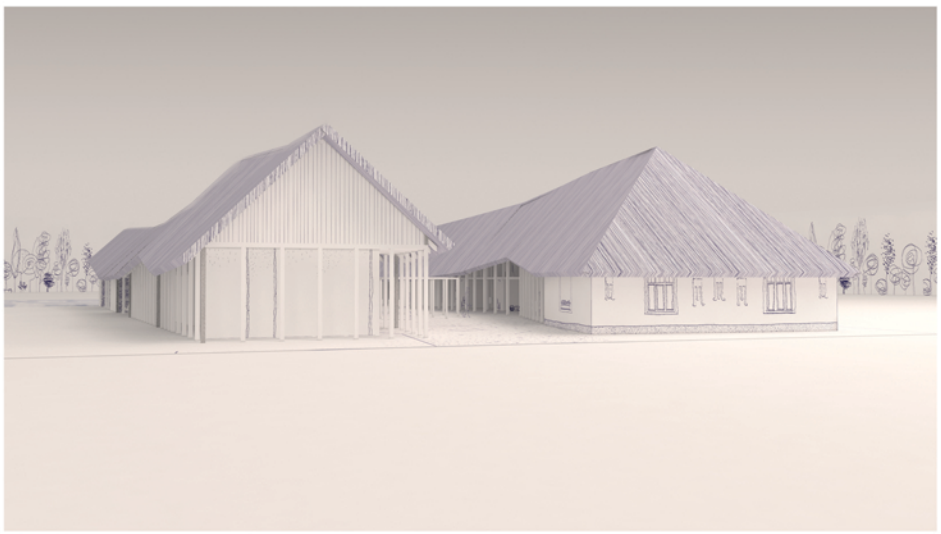

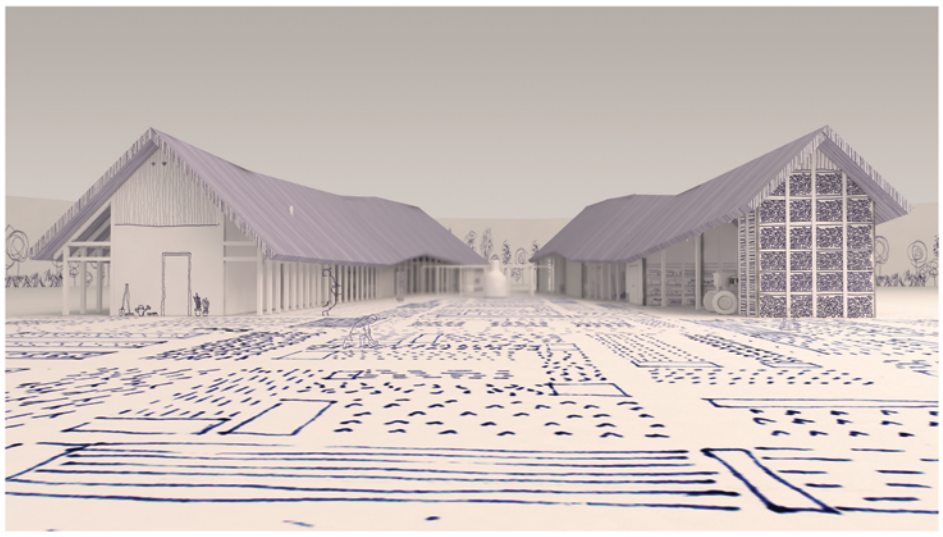

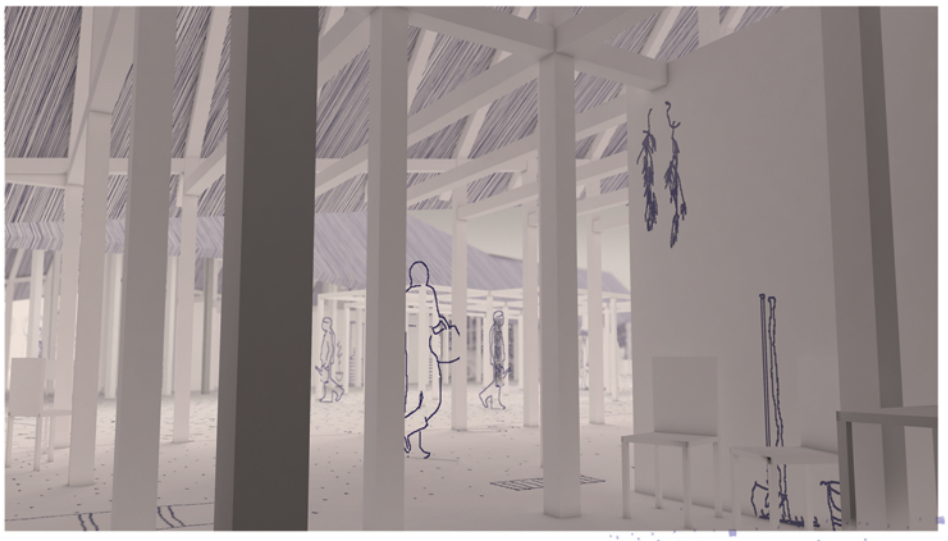

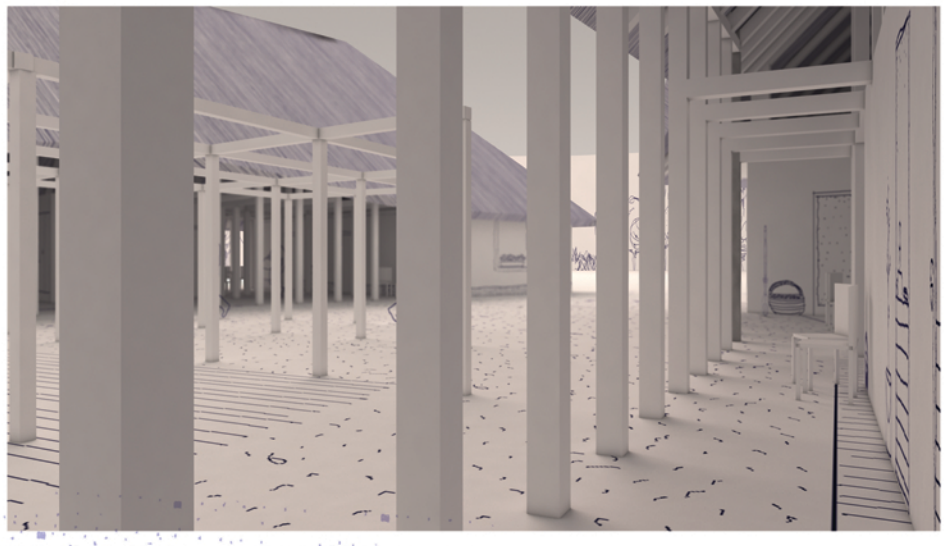

RENDEREK